

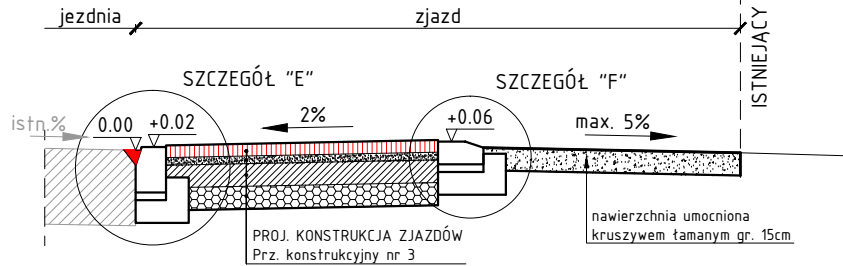
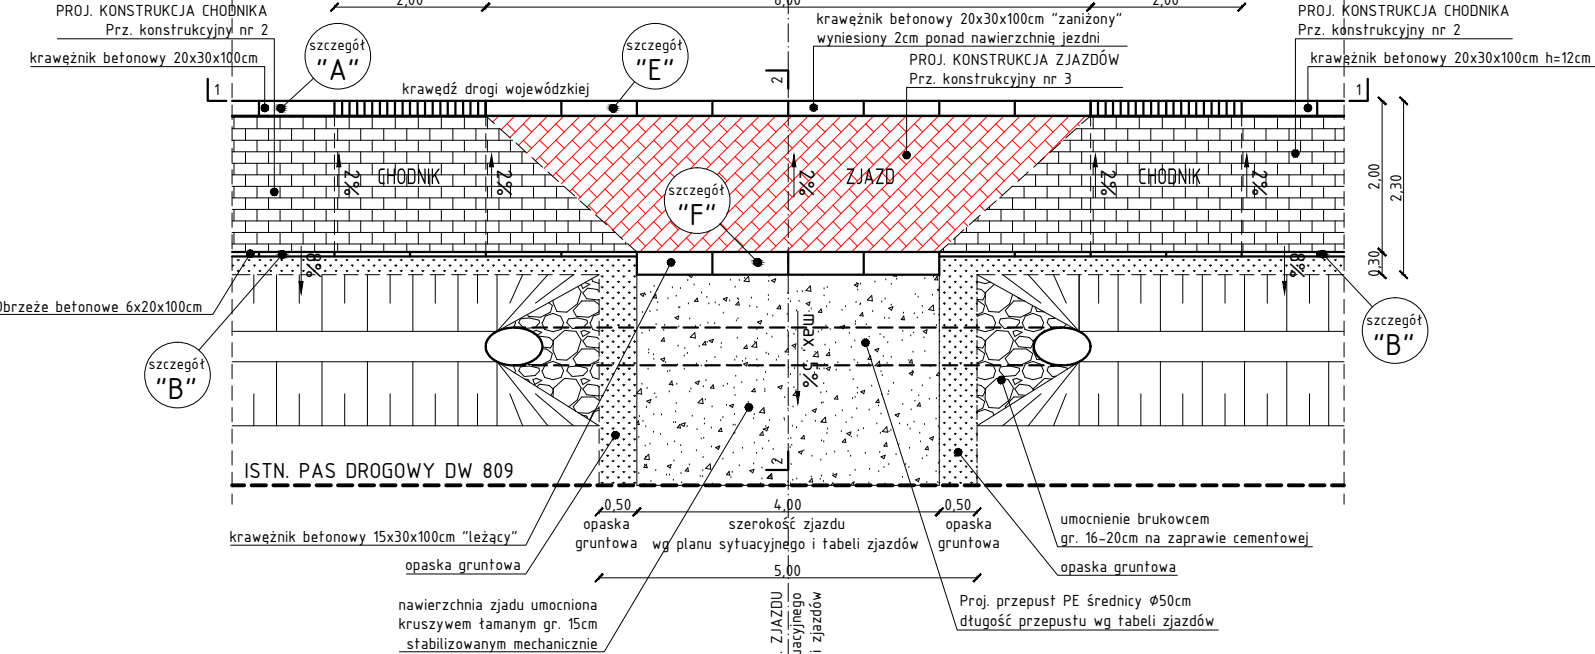




skala 1:100

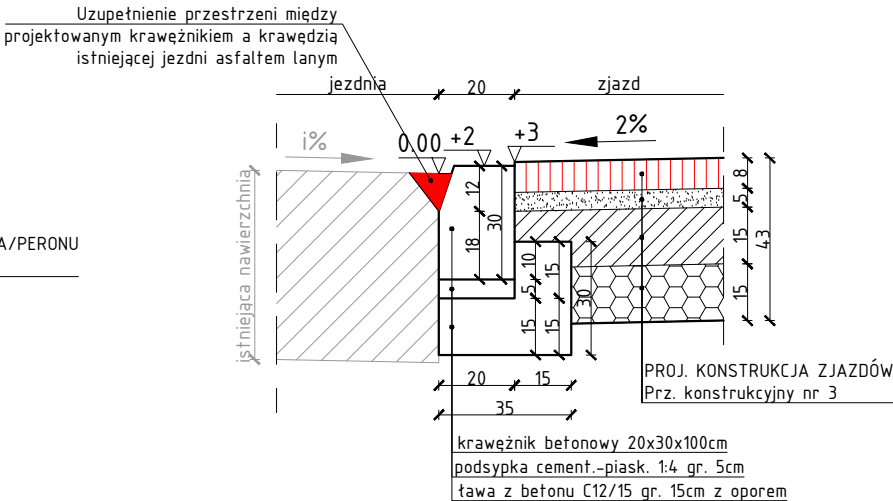

skala 1:20

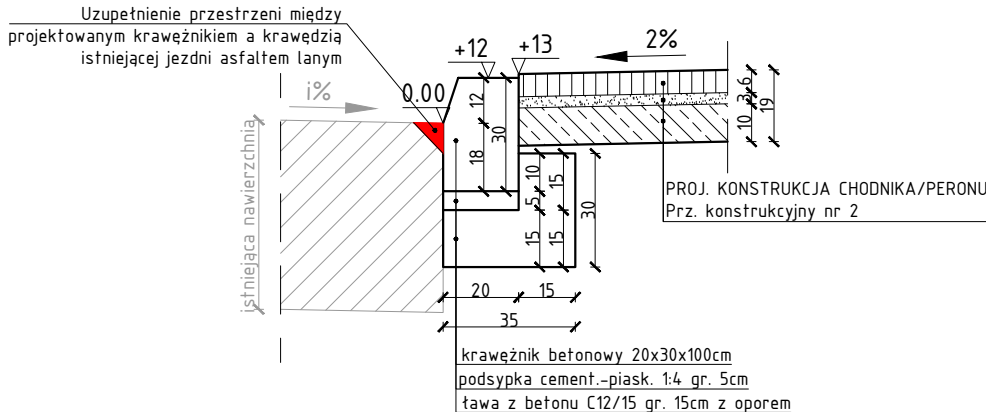

skala 1:20

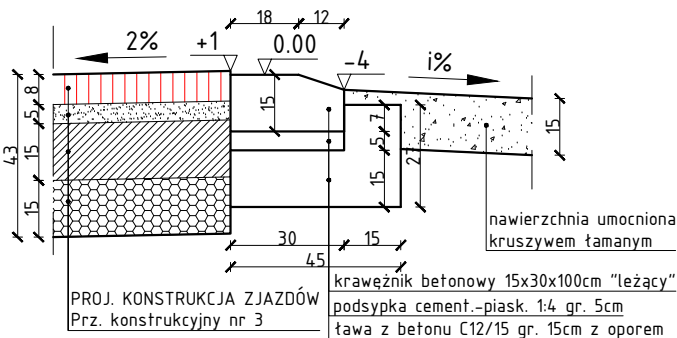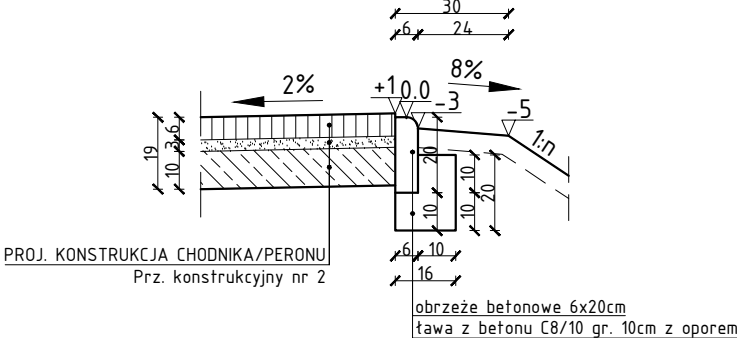



drogowiec

Biuro Usług Projektowych

Dys, ul. Lubelska 4, 21-003 Ciecierzyn

(081) 469 15 45

biuro@drogowiec.info

www.drogowiec.info

PRACOWNIA PROJEKTOWA:
ul. Rapackiego 19, 20-150 Lublin

Inwestor:

Gmina Jastków
ul. Chmielowa 3
21-002 Jastków

Obiekt:

Przebudowa drogi wojewódzkiej 809 Snopków – Krasienin
w zakresie wykonania chodnika
wraz z zatokami autobusowymi
na odcinku od km 5+477,47 do km 8+326,10

Nazwa rys.:

Schemat zjazdu

Funkcja	Imię i nazwisko	Podpis	Data
Projektant	mgr inż. Robert Puliński upr. bud. Nr LUB/0077/P00D/03		czerwiec 2017r.
			Skala 1: 100, 1: 50, 1: 20 Nr umowy SI.271.79.2016.CT z dnia 16.12.2016r.
Asystent	mgr inż. Aleksandra Tuszevska		Nr rys. 4 / 2