

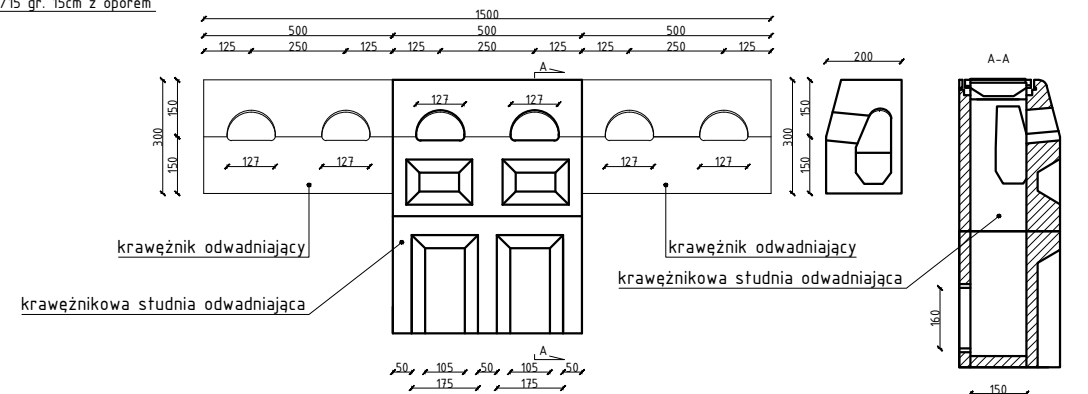


skala 1:50

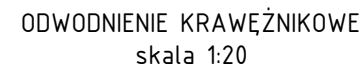


skala 1:20


SCHEMAT "A"

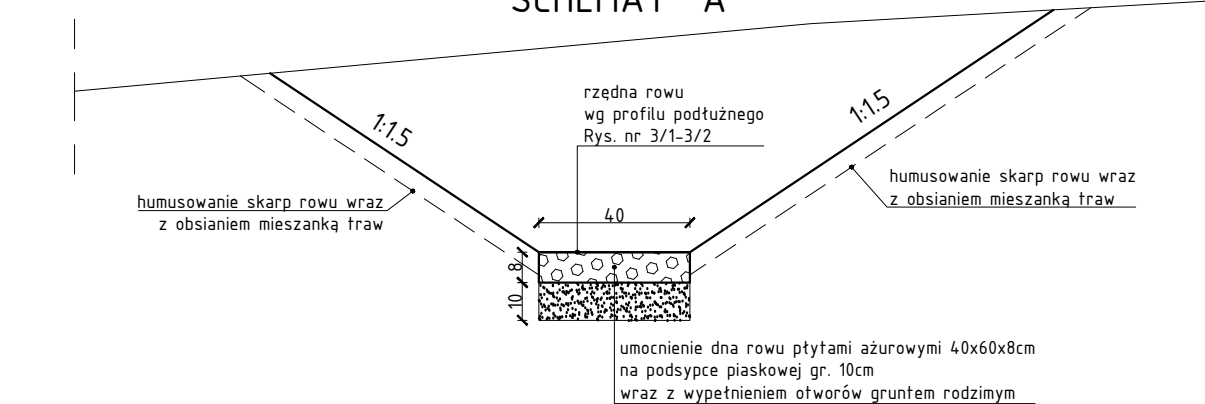

SCHEMAT "B"

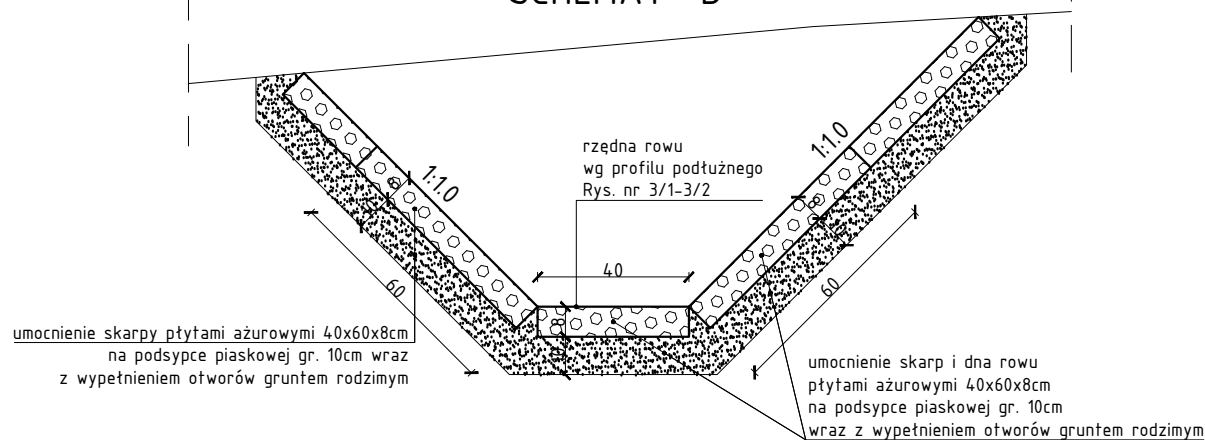

SCHEMAT "C"

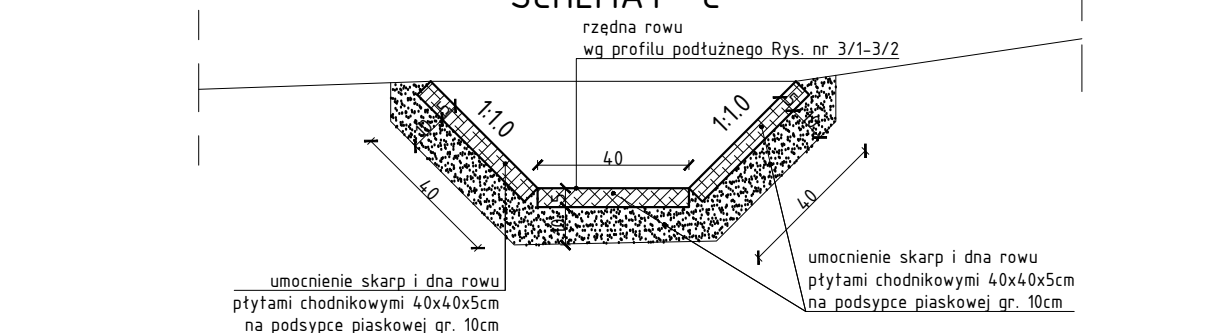

drogowiec
Biuro Usług Projektowych

PRACOWNIA PROJEKTOWA:
ul. Rapackiego 19, 20-150 Lublin

Inwestor:	Gmina Jastków ul. Chmielowa 3 21-002 Jastków
-----------	--

<p>Objekt:</p> <p>Przebudowa drogi wojewódzkiej 809 Snopków – Krasienin w zakresie wykonania chodnika wraz z zatokami autobusowymi na odcinku od km 5+477,47 do km 8+326,10</p>

Nazwa rys.:

Elementy odwodnienia

Funkcja	Imię i nazwisko	Podpis	Data czerwiec 2017r.
Projektant	mgr inż. Robert Puliński upr. bud. Nr LUB/0077/P00D/03		Skala 1:100, 1:50, 1:20 Nr umowy SI.271.79.2016.CT z dnia 16.12.2016r.
Asystent	mgr inż. Aleksandra Tuszevska		Nr rys. 4/3