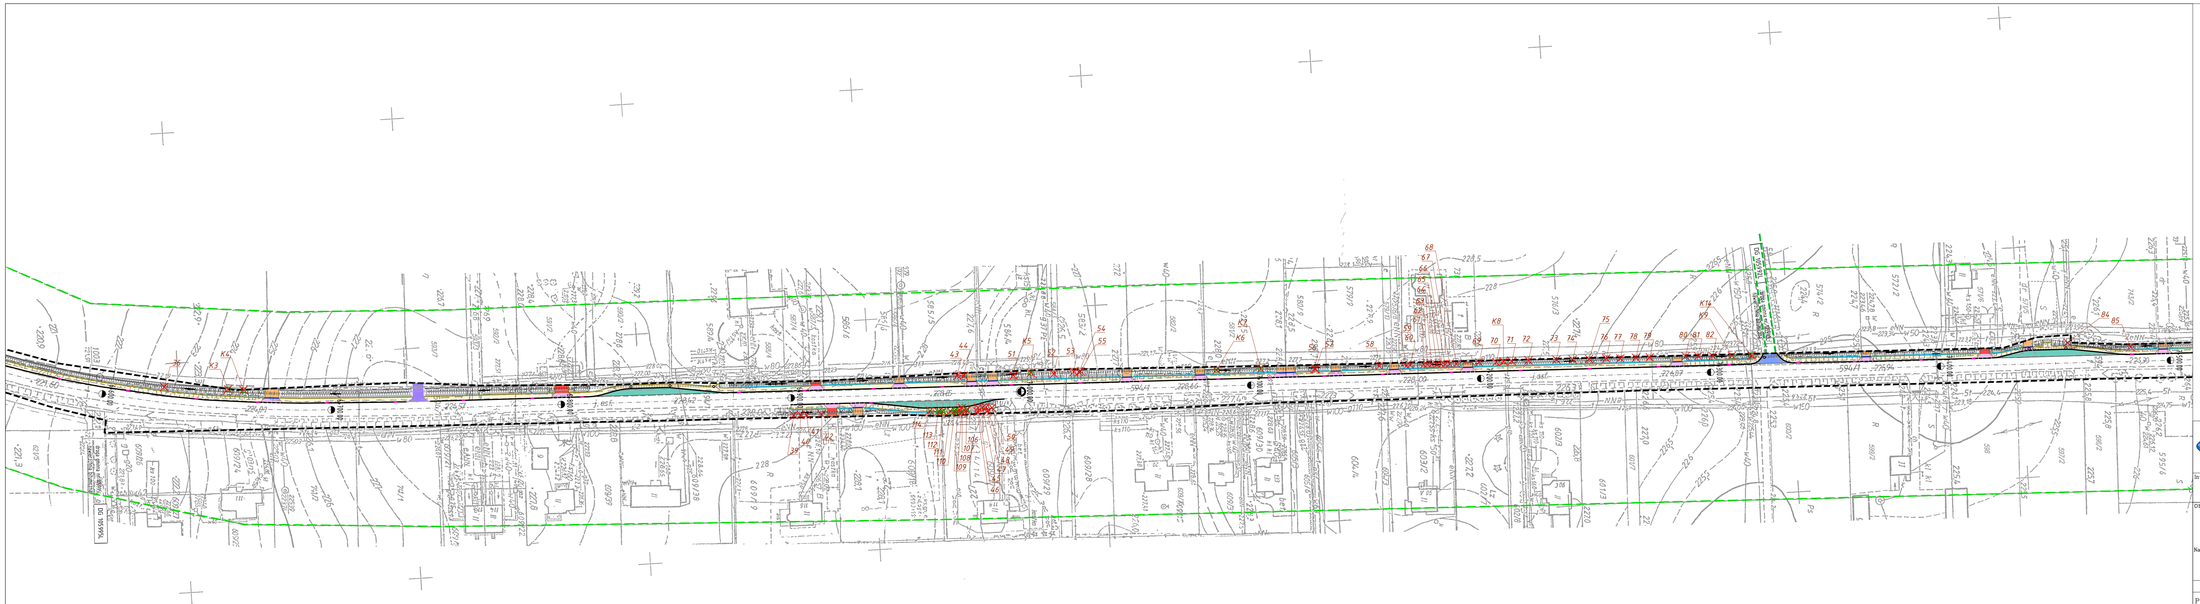

LEGENDA:

- istn. drzewa
- istn. drzewo do usunięcia
- istn. karpina do usunięcia

drogowiec
Biuro Usług Projektowych

Dys, ul. Łabelska 4, 21-003 Ciecierzyn
(081) 469 15 45
biuro@drogowiec.info
www.drogowiec.info
PRACOWNIA PROJEKTOWA:
ul. Rzeskiego 19, 20-150 Lublin

Inwestor:

Gmina Jastków
ul. Chmielowa 3
21–002 Jastków

Obiekt:

Przebudowa drogi wojewódzkiej 809 Snopków – Krasienin
w zakresie wykonania chodnika
wraz z zatokami autobusowymi
na odcinku od km 5+477,47 do km 8+326,10

Nazwa rys.:

Plan wyrębu drzew

Funkcja	Imię i nazwisko	Podpis	Data: styczeń 2019r.
Projektant	mgr inż. Robert Puliński upr. bud. Nr LUB/0077/POOD/05		Skala: 1:1000
Asystent	mgr inż. Aleksandra Tuszewska		Nr umowy: 31.271.79.2016.CT z dnia 16.12.2016r.
			Nr rys. 2/2