MAPA DO CELÓW PROJEKTOWYCH
Arkusz 1(2)
skala mapy 1:1000

Identyfikator i nazwa jednostki ewidencyjnej: 060911_2 – Niemce
Identyfikator i nazwa obrębu ewidencyjnego: 0015 – Majdan Krasieniński
Dz. nr: 843/6, 850/6, 852/6 oraz sąsiednie
Identyfikator i nazwa jednostki ewidencyjnej: 060907_2 – JASTKÓW
Identyfikator i nazwa obrębu ewidencyjnego: 0023 – Smugi
Dz. nr: 349, 313 oraz sąsiednie
Identyfikator i nazwa obrębu ewidencyjnego: 0024 – Snopków
Dz. nr: 311/1, 594/1 oraz sąsiednie
powiat: lubelski, woj. lubelskie;
Układ współrzędnych PUWG 1965/1
Poziom odniesienia Kronsztad 60
Przedmiotem aktualizacji jest obszar zakreślony linią przerywaną koloru zielonego
Sekcje mapy: 135.242.202, 135.242.204, 135.242.252, 135.242.254
Mapa aktualna na dzień 10.03.2017 r. sporządzona dnia 5.04.2017 r.
Na mapie nie umieszczono:
Linii zabudowy oraz rozgraniczających zgodnych z miejscowym planem zagospodarowania przestrzennego
Służebności gruntowych ujawnionych w księgach wieczystych
Wykazane na mapie użytki gruntowe i kontury klasyfikacyjne są zgodne z danymi ewidencji gruntów.
Wszelkie trwałe obiekty podlegają wytyczeniu oraz inwentaryzacji powykonawczej przez jednostkę wykonawstwa geodezyjnego.
Kontur użytku gruntowego oznaczony kolorem fioletowym i symbolem Lz oraz S nie jest ujawniony w bazie danych ewidencji gruntów i budynków.

KIEROWNIK ROBOTY
GEODETA UPRAWNIONY
uprawnienia zawodowe 2016
inż. Krystian Kitlarski

ID. zgłoszenia: GGO.6640.169.2017
Rob. Nr: 5/2017
Data sporządzenia mapy: 30.05.2017r

GGPS Sp. z o.o.
Global Geodesy Professional Solution
ul. Bursaki 19A, 20-150 Lublin
NIP 712 328 60 55, REGON 061659941
tel. 512 086 308, fax (81) 470 73 40

ORIENTACJA
PODZIAŁ SEKCYJNY W PUWG 1965/1

135.242.252 (A1–D8)
135.242.202 (A1–D8)
135.242.254 (A1–D8)
135.242.204 (A1–D8)

ARKUSZ 1
ARKUSZ 2

Sprawdzono w wyniku badań ze stanem aktualnym dokumentu został sprawdzony w wyniku prac geodezyjnych i kartograficznych, których rezultaty zawiera operat techniczny wpisany do ewidencji materiałów państwowego zasobu geodezyjnego i kartograficznego.
STAROSTA LUBELSKI
Identyfikator ewidencyjny materiału zasobu 0609
01-06-2017
Data wpisania operatu technicznego do ewidencji materiałów zasobu
Podpis osoby reprezentującej organ
Zup. STAROSTY LUBELSKIEGO
inż. Maciej Górny
Inspektor w Wydziale Geodezji

POWIAT: LUBELSKI
GMINA: NIEMCE
OBRĘB: MAJDAN KRASIEŃSKI
POWIAT: LUBELSKI
GMINA: JASTKÓW
OBRĘB: SMUGI
OBRĘB: 060911_2.0015 MAJDAN KRASIEŃSKI
OBRĘB: 060907_2.0023 SMUGI
DG 1059941
DG 1059941

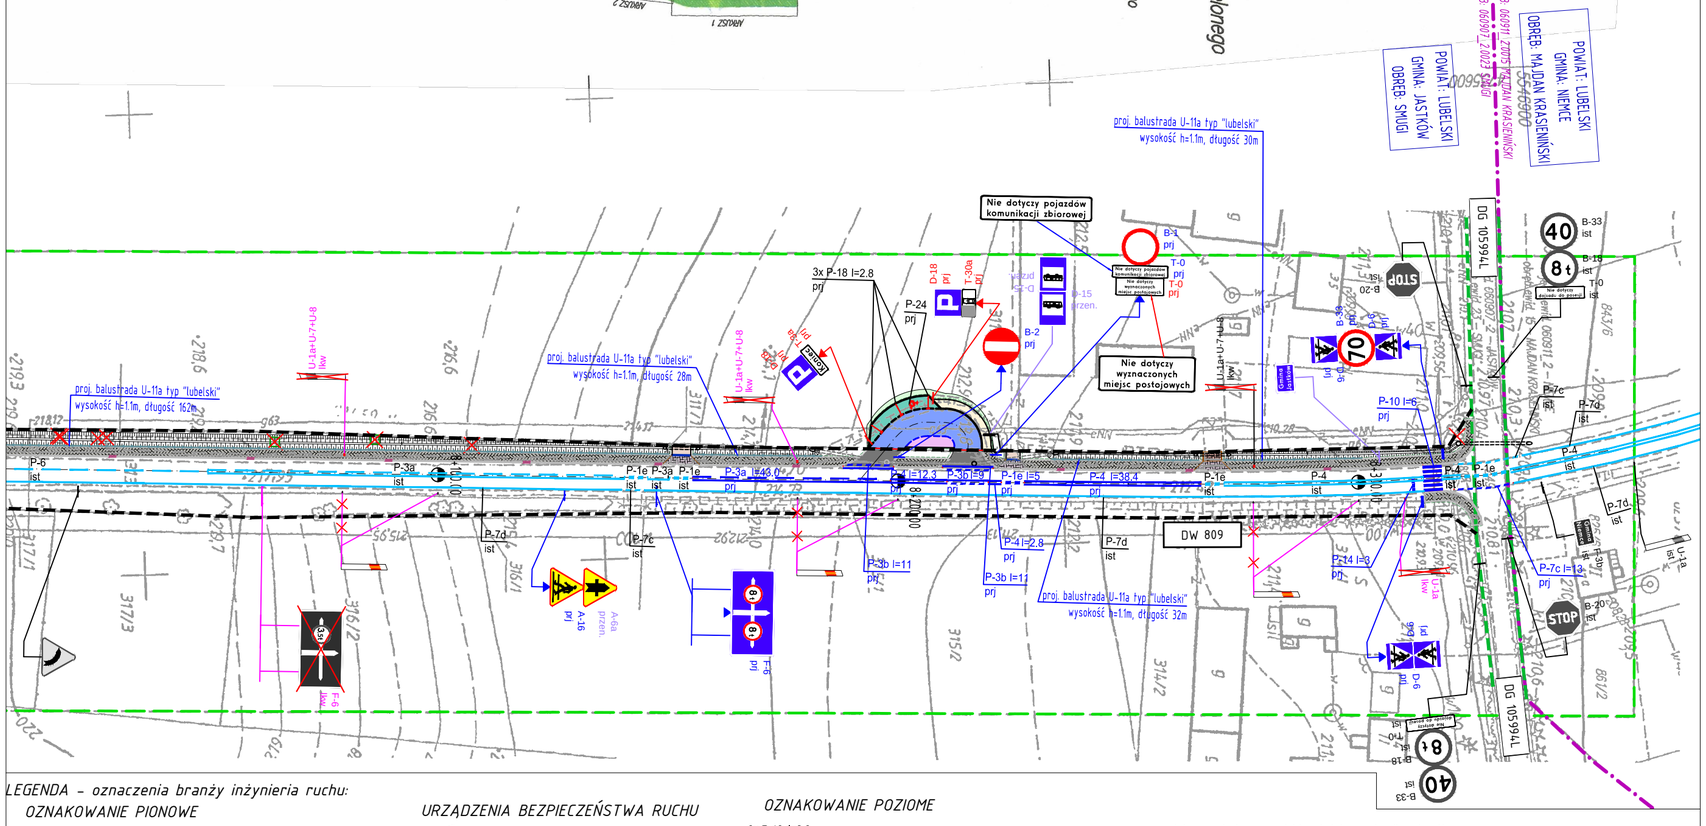

LEGENDA – oznaczenia branży inżynieria ruchu:

OZNAKOWANIE PIONOWE

- D-18 prj – znaki pionowe projektowane
- A-2 ist – znaki pionowe istniejące
- D-6 prj – znaki pionowe projektowane wg odrębnego projektu stałej organizacji ruchu**
- A-7 lkw – znaki pionowe do likwidacji wg odrębnego projektu stałej organizacji ruchu**
- D-15 prj – istniejące znaki pionowe przeniesione wg odrębnego projektu stałej organizacji ruchu**

URZĄDZENIA BEZPIECZEŃSTWA RUCHU

- U-1a+U-7+U-8 ist – istniejące
- U-1a lkw – likwidowane wg odrębnego projektu stałej organizacji ruchu**
- przeniesione wg odrębnego projektu stałej organizacji ruchu**
- proj. balustrada U-11a typ "lubelski" wg odrębnego projektu stałej organizacji ruchu**

OZNAKOWANIE POZIOME

- 3x P-18 l=2.8 prj – projektowane oznakowanie poziome
- P-4 ist – istniejące oznakowanie poziome
- P-1e l=15 prj – projektowane oznakowanie poziome wg odrębnego projektu stałej organizacji ruchu**

** - dotyczy odrębnego projektu stałej organizacji ruchu, tj. na *"Przebudowę drogi wojewódzkiej nr 809 Snopków - Krasienin w zakresie wykonania chodnika wraz z zatokami autobusowymi na odcinku od km 4+271 (okolice ronda) do km 8+338 (granica Gminy Jastków i Gminy Niemce)"* zatwierdzonego przez Zarząd Dróg Wojewódzkich w Lublinie dnia 20.06.2017r., numer rej. 4063.107.2017

LEGENDA:

Oznaczenia branży drogowej:

- istn. pas drogowy drogi wojewódzkiej nr 809
- istn. pas drogowy dróg bocznych
- proj. krawężnik betonowy 20x30cm h=12cm
- proj. krawężnik betonowy 20x22cm "najazdowy" h=2cm
- proj. krawężnik betonowy "leżący" 15x30x100cm
- proj. obrzeże betonowe 6x20cm lub 8x20cm
- proj. opornik betonowy 10x25x100cm
- proj. krawężnik betonowy 20x30cm h=12cm wg odrębnej dokumentacji*
- proj. krawężnik betonowy 20x30cm "najazdowy" h=2cm wg odrębnej dokumentacji*
- proj. krawężnik betonowy 15x30cm "leżący" wg odrębnej dokumentacji*
- proj. obrzeże betonowe 6x20cm wg odrębnej dokumentacji*
- proj. obrzeże betonowe 8x30cm (zjazdy) wg odrębnej dokumentacji*
- proj. krawężnik odwadniający wg odrębnej dokumentacji*
- istn. drzewa
- istn. drzewo do usunięcia wg odrębnej dokumentacji*
- istn. karpina do usunięcia wg odrębnej dokumentacji*
- proj. nawierzchnia nawrotnicy autobusowej z kostki betonowej gr. 8cm
- proj. nawierzchnia miejsc postojowych z kostki betonowej gr. 8cm
- proj. nawierzchnia peronu z kostki betonowej gr. 6cm
- proj. nawierzchnia zabruku z kostki betonowej gr. 8cm
- zieleniec
- nawierzchnia chodnika z kostki betonowej wg odrębnej dokumentacji*
- nawierzchnia zjazdu z kostki betonowej wg odrębnej dokumentacji*
- nawierzchnia zjazdów z betonu asfaltowego wg odrębnej dokumentacji*
- nawierzchnia zjazdów umocniona kruszwem wg odrębnej dokumentacji*
- istn. nawierzchnia zjazdów do regulacji wysokościowej wg odrębnej dokumentacji*
- opaska gruntowa wg odrębnej dokumentacji*
- zakers aktualizacji mapy
- granica pomiędzy obrębami

* - dotyczy odrębnego Projektu Wykonawczego, tj. na *"Przebudowę drogi wojewódzkiej nr 809 Snopków - Krasienin w zakresie wykonania chodnika wraz z zatokami autobusowymi na odcinku od km 4+271 (okolice ronda) do km 8+338 (granica Gminy Jastków i Gminy Niemce)"* wykonanego przez jednostkę projektową Drogowiec Biuro Usług Projektowych (ul. Lubelska 4, Dys, 21-003 Ciecierzyn) dla Gminy Jastków (ul. Chmielowa 3, Panieńszczyzna, 21-002 Jastków) i zatwierdzonego przez Zarząd Dróg Wojewódzkich w Lublinie dnia 20.06.2017r., numer pisma: UDM.4270.272.1.2017.wk

drogowiec
Biuro Usług Projektowych
21-003 Ciecierzyn, Dys, ul. Lubelska 4
(081) 469 15 45
biuro@drogowiec.info
www.drogowiec.info
NIP: 712-128-29-23 REGON: 430918788

Inwestor:
Gmina Jastków
ul. Chmielowa 3, Panieńszczyzna, 21–002 Jastków

Obiekt:
Przebudowa nawrotnicy autobusowej zlokalizowanej na działce Nr 311/2 w miejscowości Smugi

Nazwa rys.:
Stała organizacja ruchu

Funkcja	Imie i nazwisko	Podpis	Czerwiec 2017 r.
BRANZA DROGOWA			Skala 1:1000
Projektant	mgr inż. Robert Puliński upr. bud. Nr LUB/0077/POOD/03		Nr umowy SI.271.1.2017.ZM
Sprawdzający	inż. Wojciech Puliński upr. bud. Nr 961/Lb/89		Nr rys. 6
Asystent	inż. Paweł Suska		