Schemat zatoki autobusowej
skala 1:250 [m]

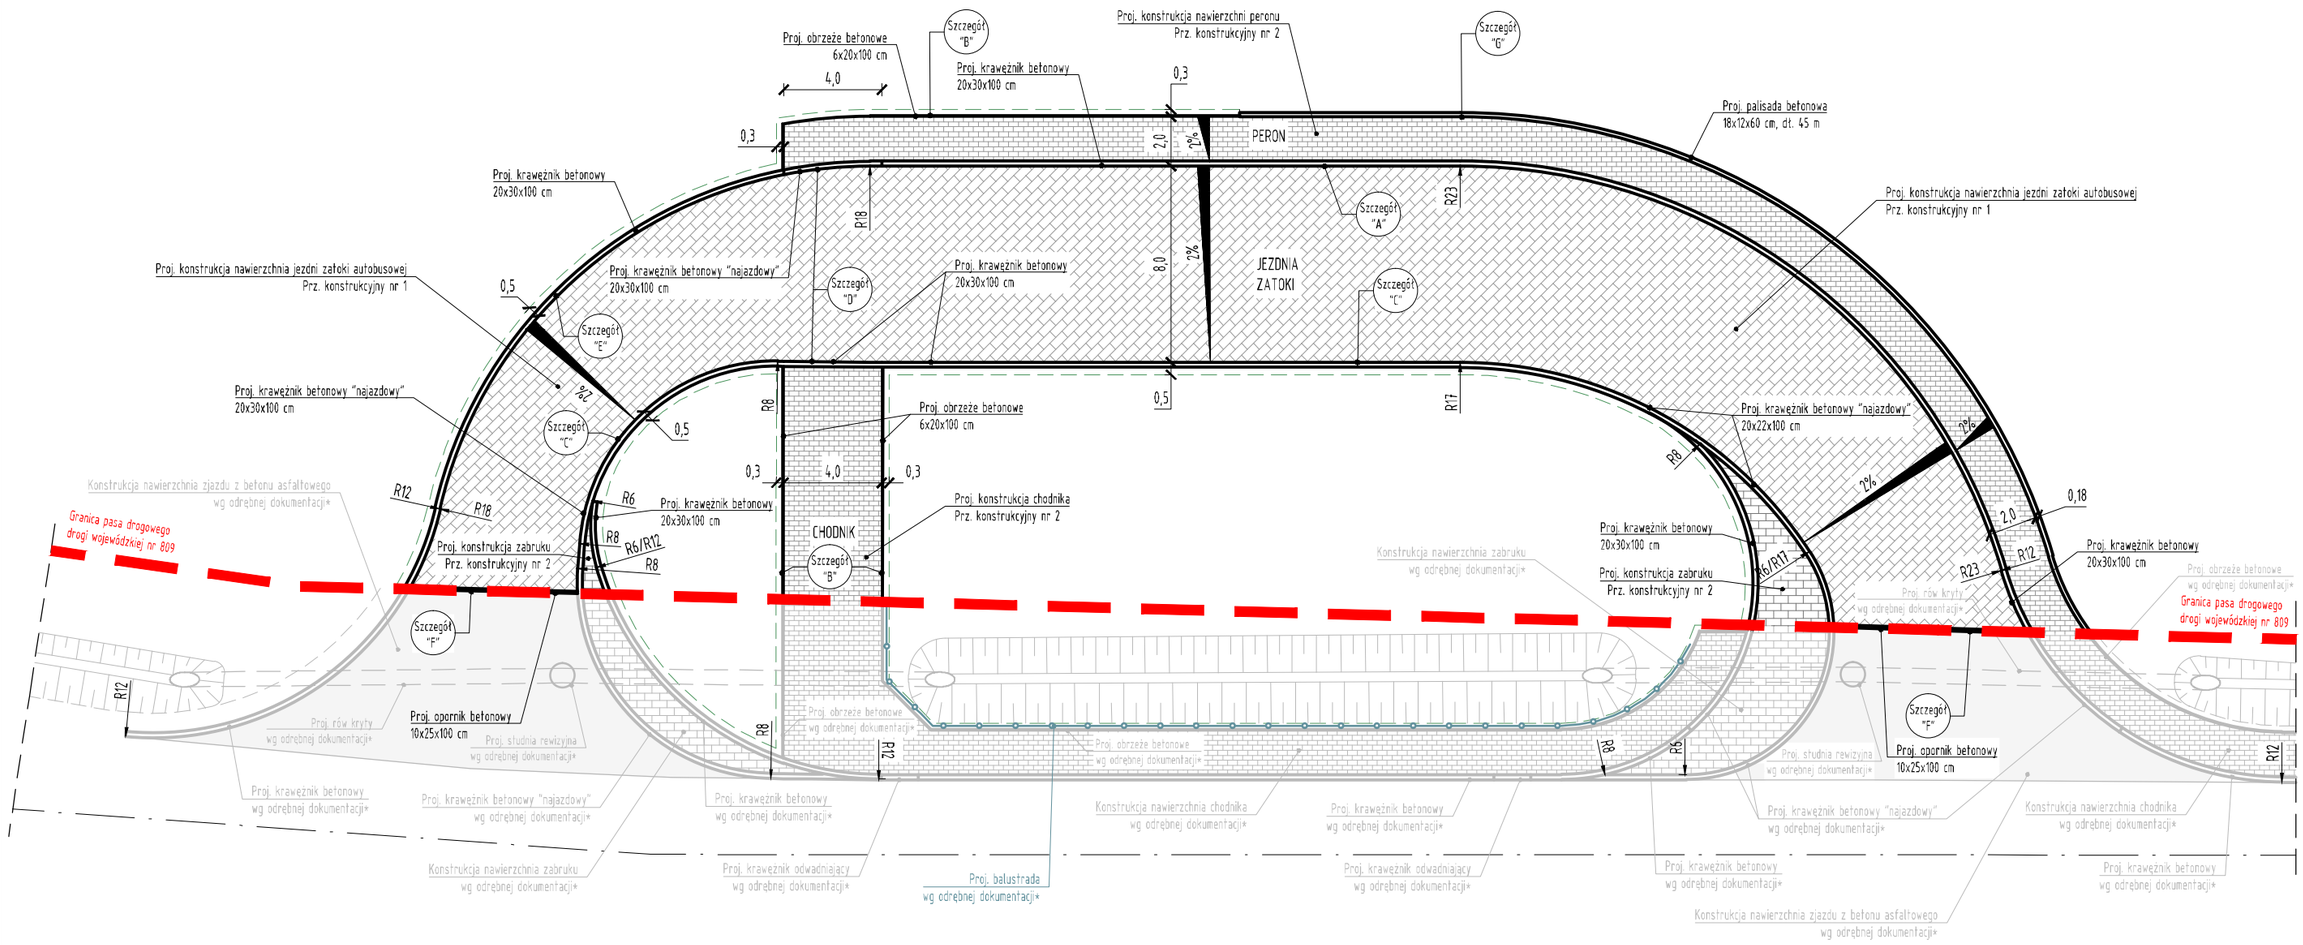

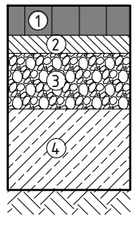

Prz. konstrukcyjny nr 1

PROJEKTOWANA KONSTRUKCJA NAWIERZCHNI JEZDNI ZATOKI AUTOBUSOWEJ:
1. Warstwa ścieralna z betonowej kostki brukowej (kolor grafitowy) - 8cm
2. Podsypka cementowo-pisakowa 1:4 - 5cm
3. Podbudowa zasadnicza z mieszanki kruszywa niezwiązanego $C_{90/3}$ utrwalonej mechanicznie - 15cm
4. Warstwa mrozoochronna z kruszywa związanego cementem $C_{1,5/2}$ - 22cm
RAZEM: 50cm

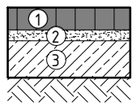

Prz. konstrukcyjny nr 2

PROJEKTOWANA KONSTRUKCJA NAWIERZCHNI PERONU, CHODNIKA:
1. Warstwa ścieralna z betonowej kostki brukowej (kolor szary) - 6cm
2. Podsypka cementowo-piaskowa 1:4 - 3cm
3. Podbudowa zasadnicza z mieszanki kruszywa związanego cementem $C_{1,5/2}$ - 10cm
RAZEM: 19cm

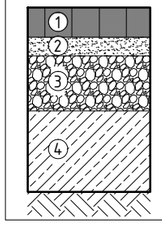

Prz. konstrukcyjny nr 3

PROJEKTOWANA KONSTRUKCJA NAWIERZCHNI ZABRUKU:
1. Warstwa ścieralna z betonowej kostki brukowej (kolor szary)- 8cm
2. Podsypka cementowo - piaskowa 1:4 - 5cm
3. Podbudowa zasadnicza z mieszanki kruszywa niezwiązanego $C_{90/3}$ utrwalonej mechanicznie - 15cm
4. Warstwa mrozoochronna z kruszywa związanego cementem $C_{1,5/2}$ - 22cm
RAZEM: 50cm

drogowiec
Biuro Usług Projektowych
21-003 Ciecierzyn, Dys, ul. Lubelska 4
(081) 469 15 45
biuro@drogowiec.info
www.drogowiec.info
NIP: 712-128-29-23 REGON: 430918788

Inwestor:
Gmina Jastków
ul. Chmielowa 3, Panieńszczyzna, 21-002 Jastków

Obiekt:
Przebudowa zatoki autobusowej zlokalizowanej na działce Nr 12/1 i 13/5 w miejscoowści Snopków

Nazwa rys.:
Schemat zatoki autobusowej

Funkcja	Imię i nazwisko	Podpis	Czerwiec 2017 r.
BRANŻA DROGOWA			Skala 1:250
Projektant	mgr inż. Robert Puliński upr. bud. Nr LUB/0077/POOD/03		Nr umowy SI.271.1.2017.ZM
Asystent	mgr inż. Paweł Suska		Nr rys. 4/2