


OZNAKOWANIE PIONOWE

URZĄDZENIA BEZPIECZEŃSTWA RUCHU

OZNAKOWANIE POZIOME

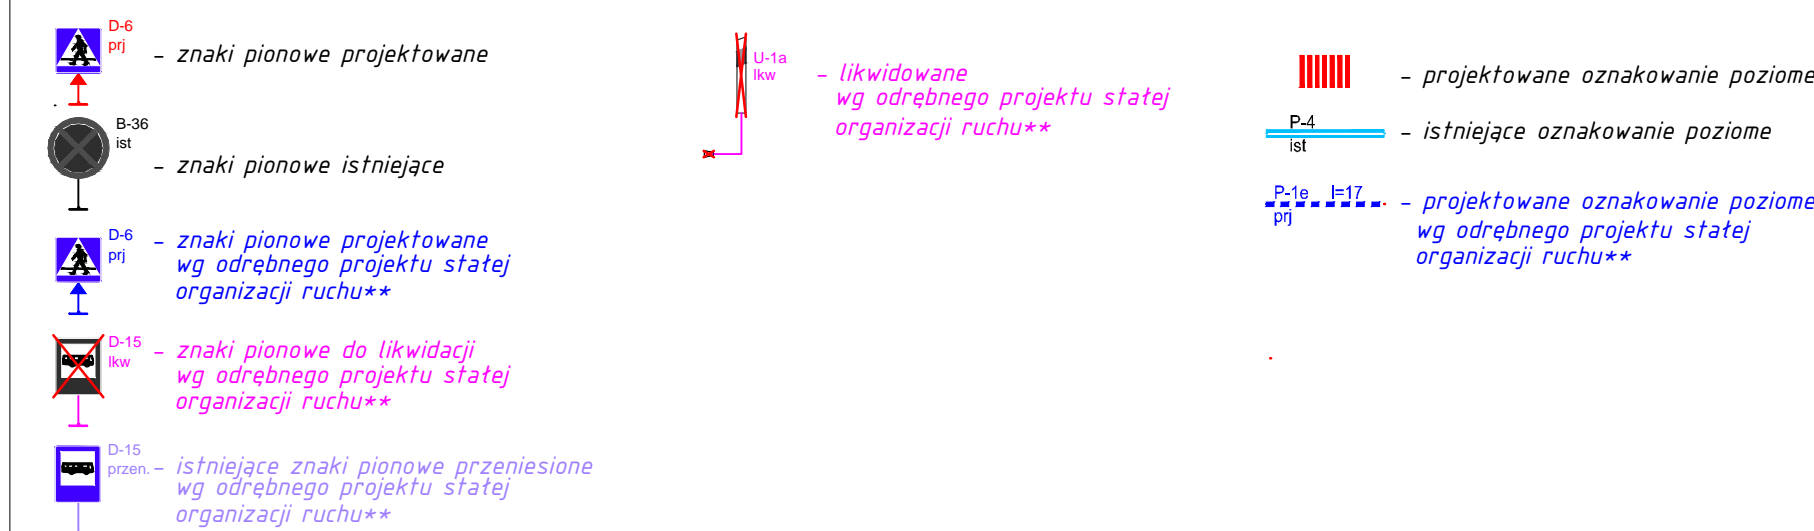

**- dotyczy odrębnego projektu stałej organizacji ruchu, tj. na
"Przebudowę drogi wojewódzkiej nr 809 Snopków - Krasienin
w zakresie wykonania chodnika wraz z zatokami autobusowymi na odcinku od km 4+271 (okolice ronda)
do km 8+338 (granica Gminy Jastków i Gminy Niemce)" zatwierdzonego
przez Zarząd Dróg Wojewódzkich w Lublinie dnia 20.06.2017r., numer rej. 4063.107.2017

**- dotyczy odrębnego projektu stałej organizacji ruchu, tj. na
"Przebudowę drogi wojewódzkiej nr 809 Snopków - Krasienin
w zakresie wykonania chodnika wraz z zatokami autobusowymi na odcinku od km 4+271 (okolice ronda)
do km 8+338 (granica Gminy Jastków i Gminy Niemce)" zatwierdzonego
przez Zarząd Dróg Wojewódzkich w Lublinie dnia 20.06.2017r., numer rej. 4063.107.2017



drogowiec

Biuro Usług Projektowych

21-003 Ciecierzyn, Dys., ul. Lubelska 4

(081) 469 15 45

biuro@drogowiec.info

www.drogowiec.info

NIP: 712-128-29-23 REGON: 430918788

Inwestor:			
Gmina Jastków ul. Chmielowa 3, Panieńszczyzna, 21-002 Jastków			
Obiekt:			
Przebudowa zatoki autobusowej zlokalizowanej na działce Nr 12/1 i 13/5 w miejscowości Snopków			
Nazwa rys.:			
<h2 style="margin: 0;">Stała organizacja ruchu</h2>			

Funkcja	Imię i nazwisko	Podpis	Czerwiec 2017 r.
	<i>BRANŻA DROGOWA</i>		Skala <div style="font-size: 2em; margin: 10px 0;">1:1000</div> Nr umowy SI.271.1.2017.ZM
Projektant	mgr inż. Robert Puliński upr. bud. Nr LUB/0077/P00D/03		
Asystent	mgr inż. Paweł Suska		Nr rys. <div style="font-size: 3em; margin: 10px 0;">5</div>