


ELEWACJA PD.

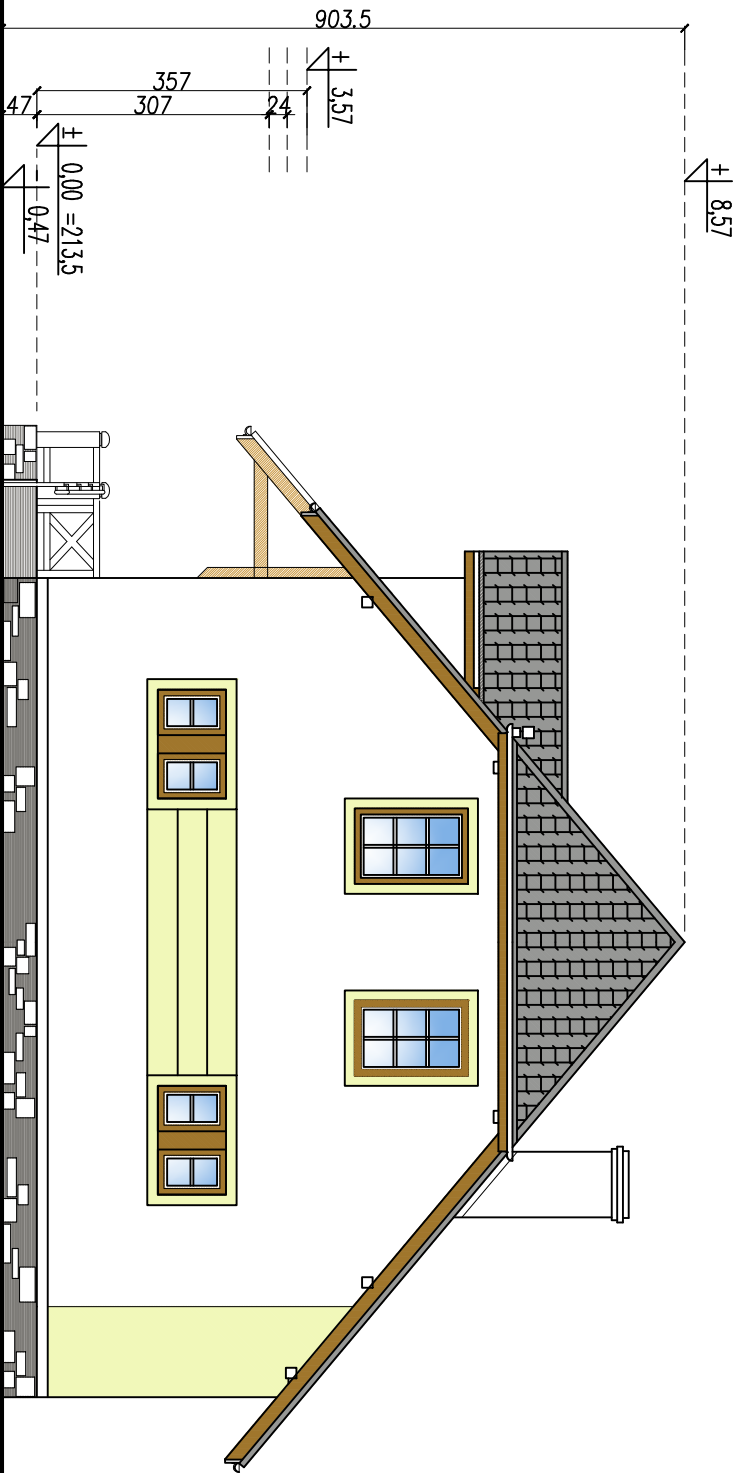

ELEWACJA WSCH.

PROJEKT BUDOWLANO–WYKONAWCZY			
obiekt /temat. oprac.:			
Budowa bud. użyteczności publicz.			
OBIEKT KULTURY			
ŚWIELICA W MIŁOCINIE			
adres budowy:	MIŁOCIN gmina Jastków działka 109/1 obręb ewid.: Miłocin		
inwestor adres:	GMINA JASTKÓW ul. Chmielowa 3 21–002 Jostków		
projektant architektury:			
mgr inż.arch.			
Katarzyna Świecicka–Brzozowska			
upr.nr 175/Lb/98			
do proj. w specjł. architekt. b/o			
sprowadził arch.:			
mgr inż.arch.			
Mateusz Brzozowski			
upr.nr 173/LBOOK/2016			
do proj. w specjł. architekt. b/o			
tytuł rys.	P.T.		
ELWACJE: –PD. –WSCH.			
branża	arch.	nr rys.	
skala	1:100	6A	
data	06/2018		