


ELEWACJA PN.

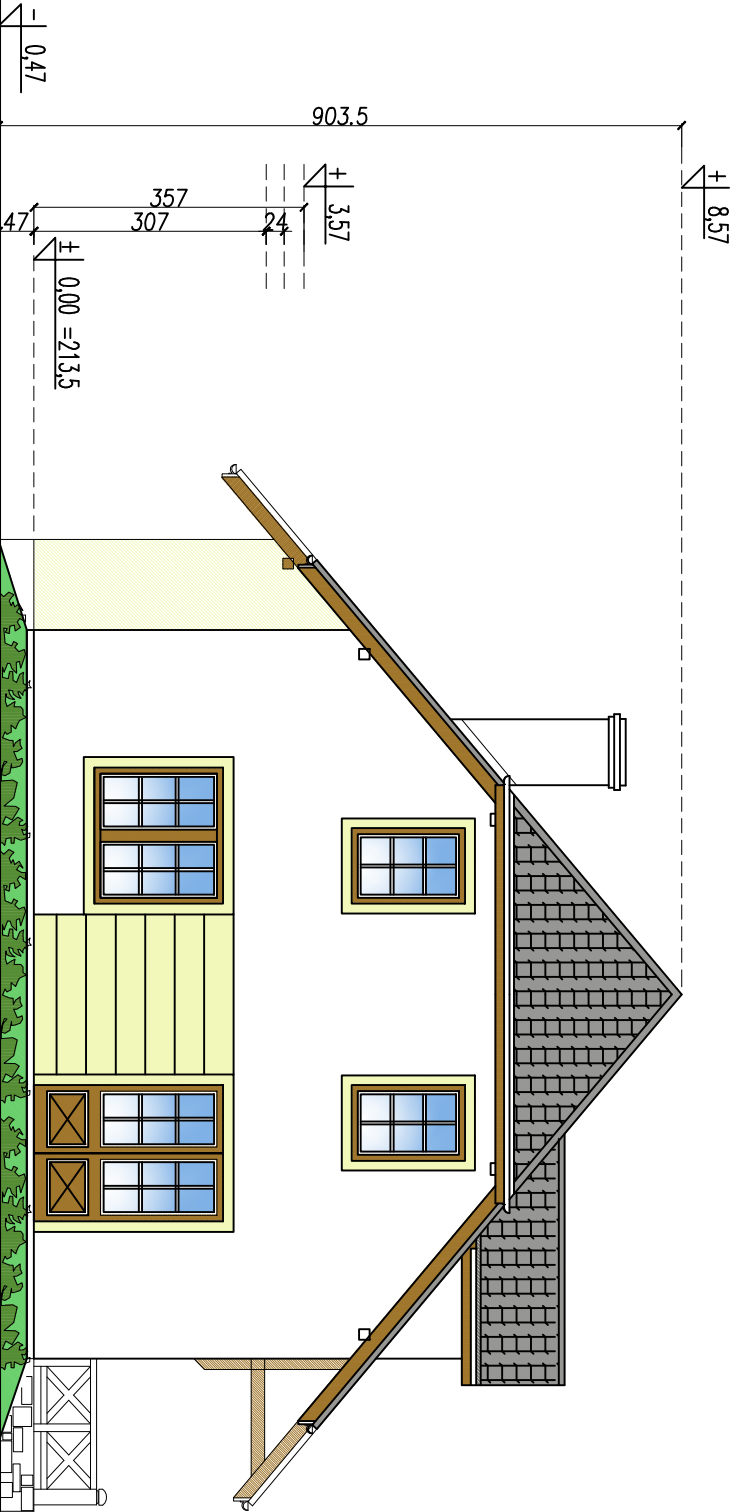

ELEWACJA ZACH.

PROJEKT BUDOWLANO–WYKONAWCZY			
obiekt /temat oprac.:			
Budowa bud. użyteczności publicz.			
OBJEKT KULTURY			
ŚWIELICA W MIŁOCINIE			
adres	MIŁOCIN gmina Jostków		
budowy:	działka 109/1		
	obręb ewid.: Miłocin		
inwestor	GMINA JASTKÓW		
adres:	ul. Chmielowa 3		
	21-002 Jostków		
projektant architektury:	mgr inż.arch.		
	Katarzyna Święcicka–Brzozowska		
	upr.nr 175/Lb/98		
	do proj. w specjł. architekt. b/o		
sprowadził arch.:	mgr inż.arch.		
	Mateusz Brzozowski		
	upr.nr 173/LBOOK/2016		
	do proj. w specjł. architekt. b/o		
faza	P.T.		
tytuł rys.			
ELWACJE: –PN.			
–ZACH.			
branża	arch.	nr rys.	
skala	1:100		
data	06/2018	7A	