


PLAN ORIENTACYJNY

SKALA 1: 25 000



P-4
ist
P-1e l=15
prj

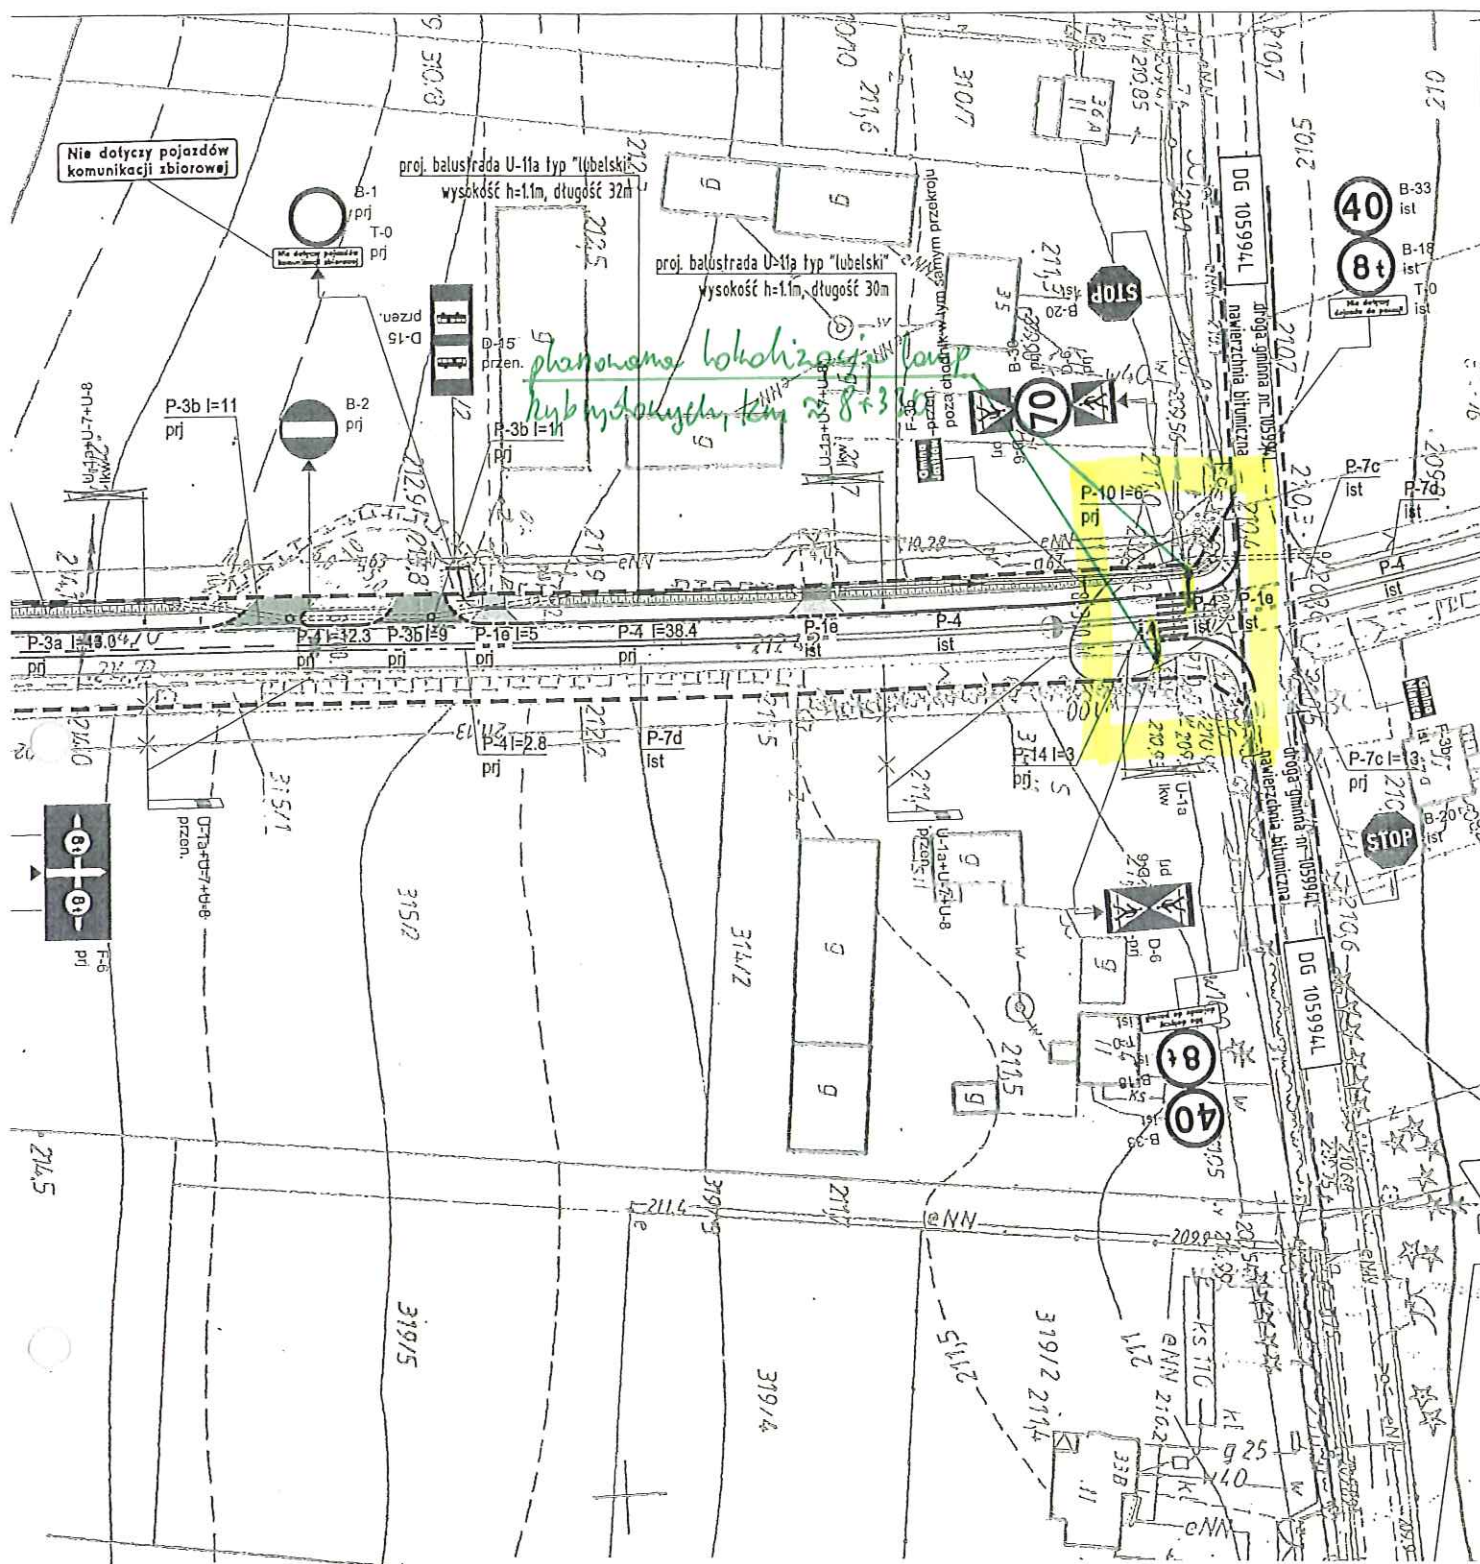

OZIOME

niejące oznakowanie poziome

jektowane oznakowanie poziome