
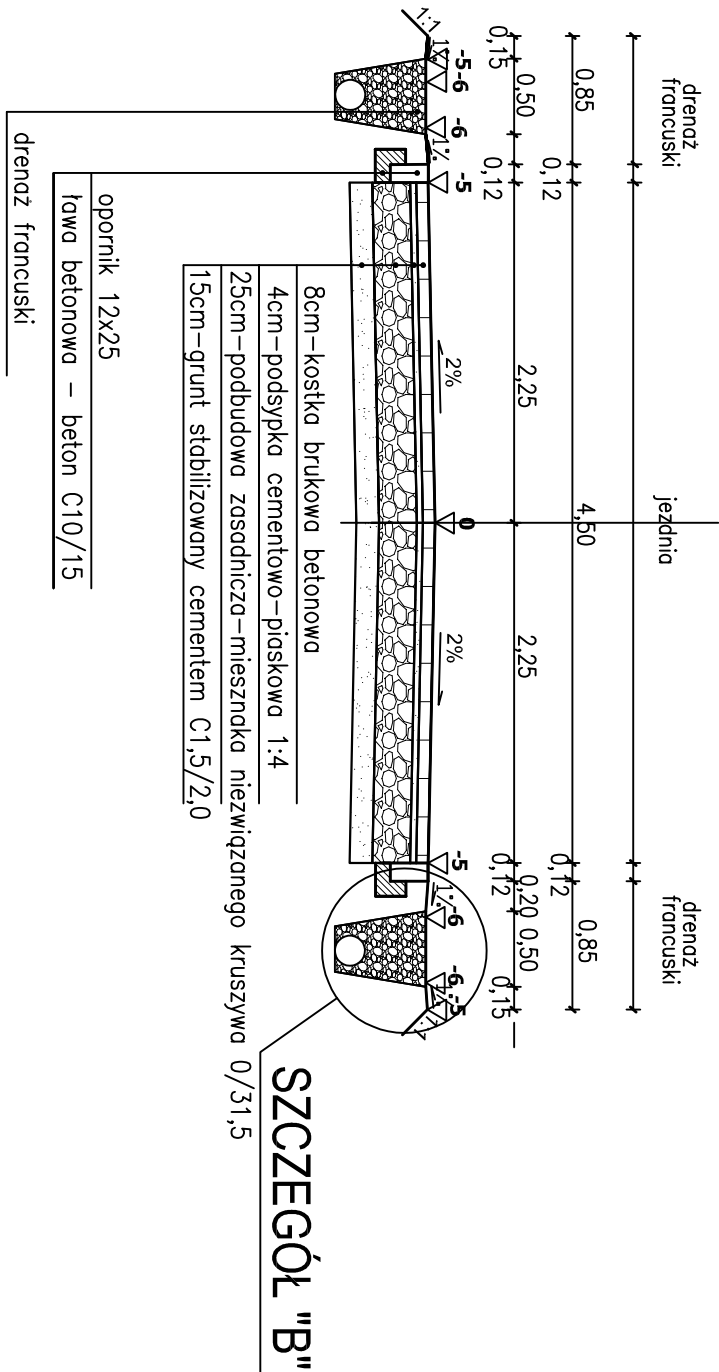



Klasa drogi - droga wewnętrzna
Kategoria ruchu KR1

Vp=30 km/h -w terenie zabudowanym

Grupa nośności podłoża G2

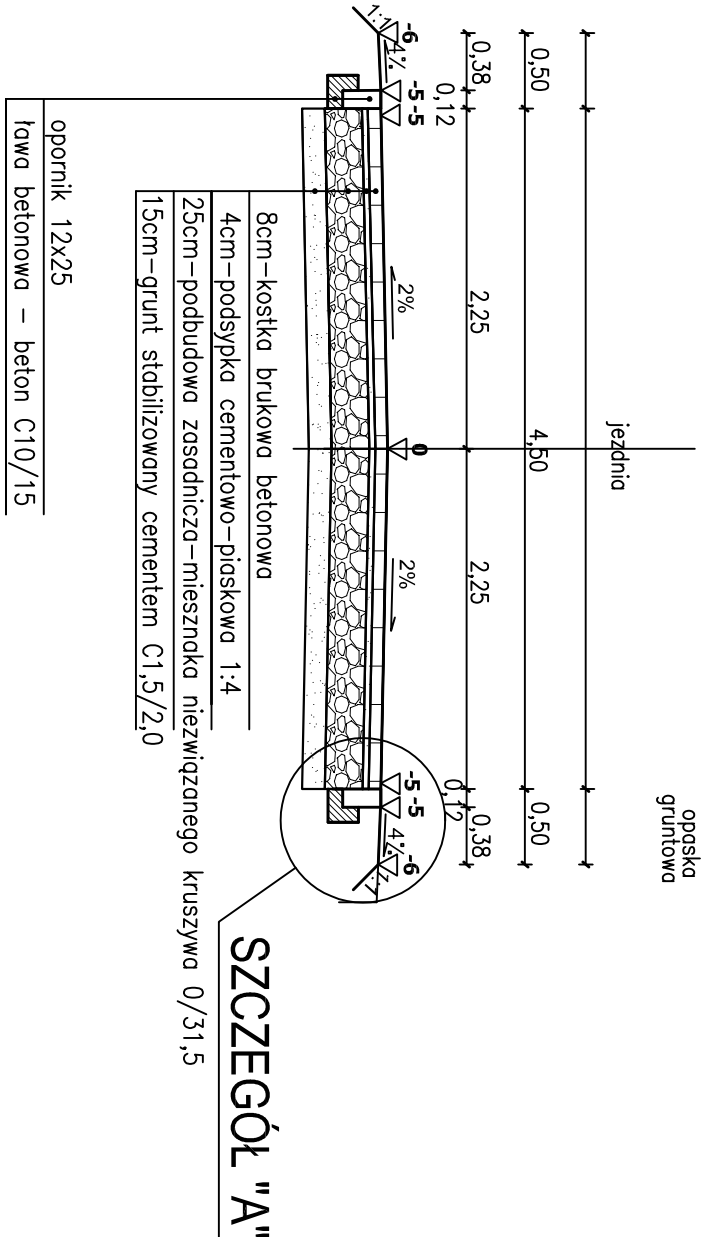


SZCZEGÓŁ "A"
SKALA 1:10

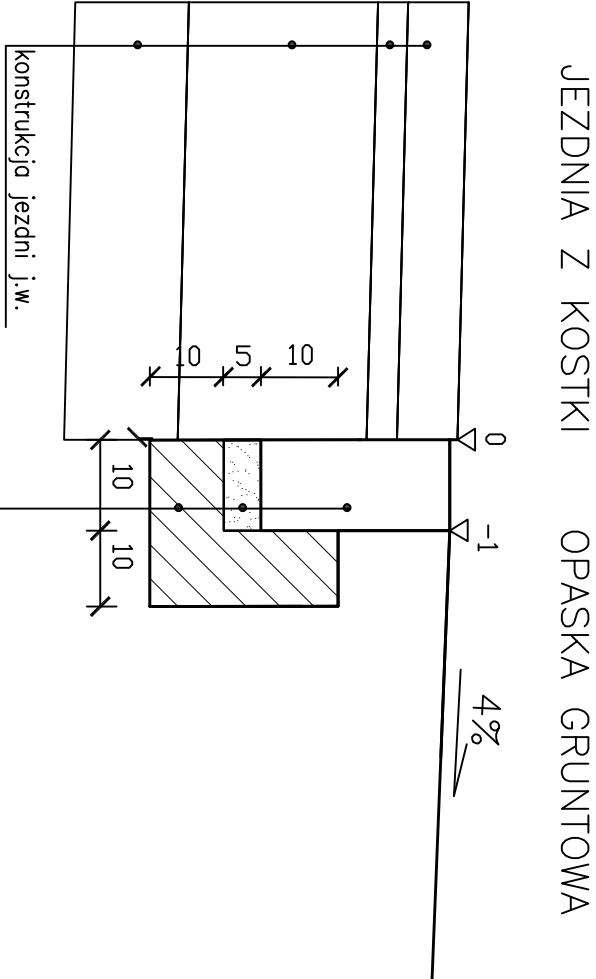

opornik betonowy 12x25
5 cm-podsyпка cementowo-piaskowa 1:4
10 cm-lawa betonowa z betonu C10/15

SZCZEGÓŁ "B"
SKALA 1:10

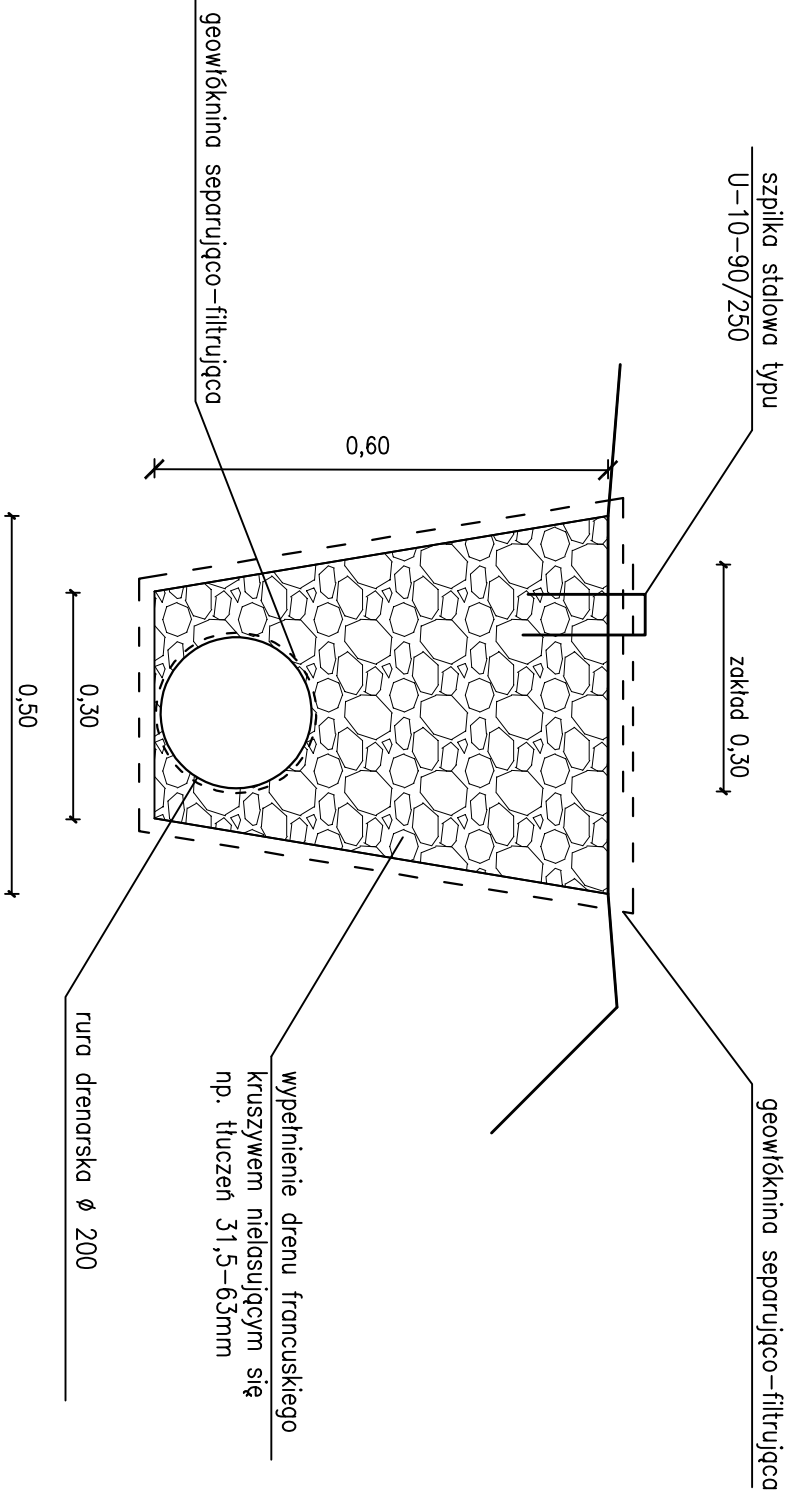

INWESTOR: PRZEBUDOWA DROGI WEWNĘTRZNEJ UL. AMARANTOWA DZ. NR 144/8, 145/6, 144/4, 144/17 ORAZ 244/1 W MIEJSCOWOŚCI NATALIN GM. JASTKÓW			
INWESTOR: GMINA JASTKÓW UL. CHMIELOWA 3 21-002 JASTKÓW			
ZESPÓŁ AUTORSKI:			
funkcja	nazwisko	data	podpis
Projektant	mgr inż. Adam Drob	05.2018	
kontrola drogowo	UB/021/P000/05		
Sprawdzający	mgr inż. Marek Kozłowski	05.2018	
kontrola drogowo	UB/020/P000/05		
STADIUM OPACOWANIA:			
PROJEKT BUDOWLANY WYKONAWCZY			
Tytuł rysunku:		nr rys.	4
PRZEBUDOWA NORMALNE I KONSERWACYJNE		skala:	1:50 i 1:10
WERSJA: DATA			
Półowy		maj 2018	