

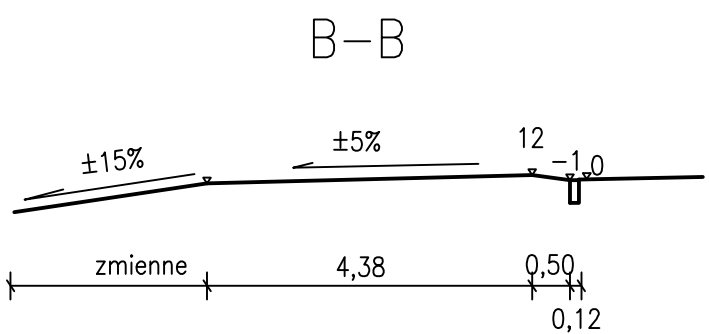



ZJAZD INDYWIDUALNY SKALA 1:100  
z kostki brukowej

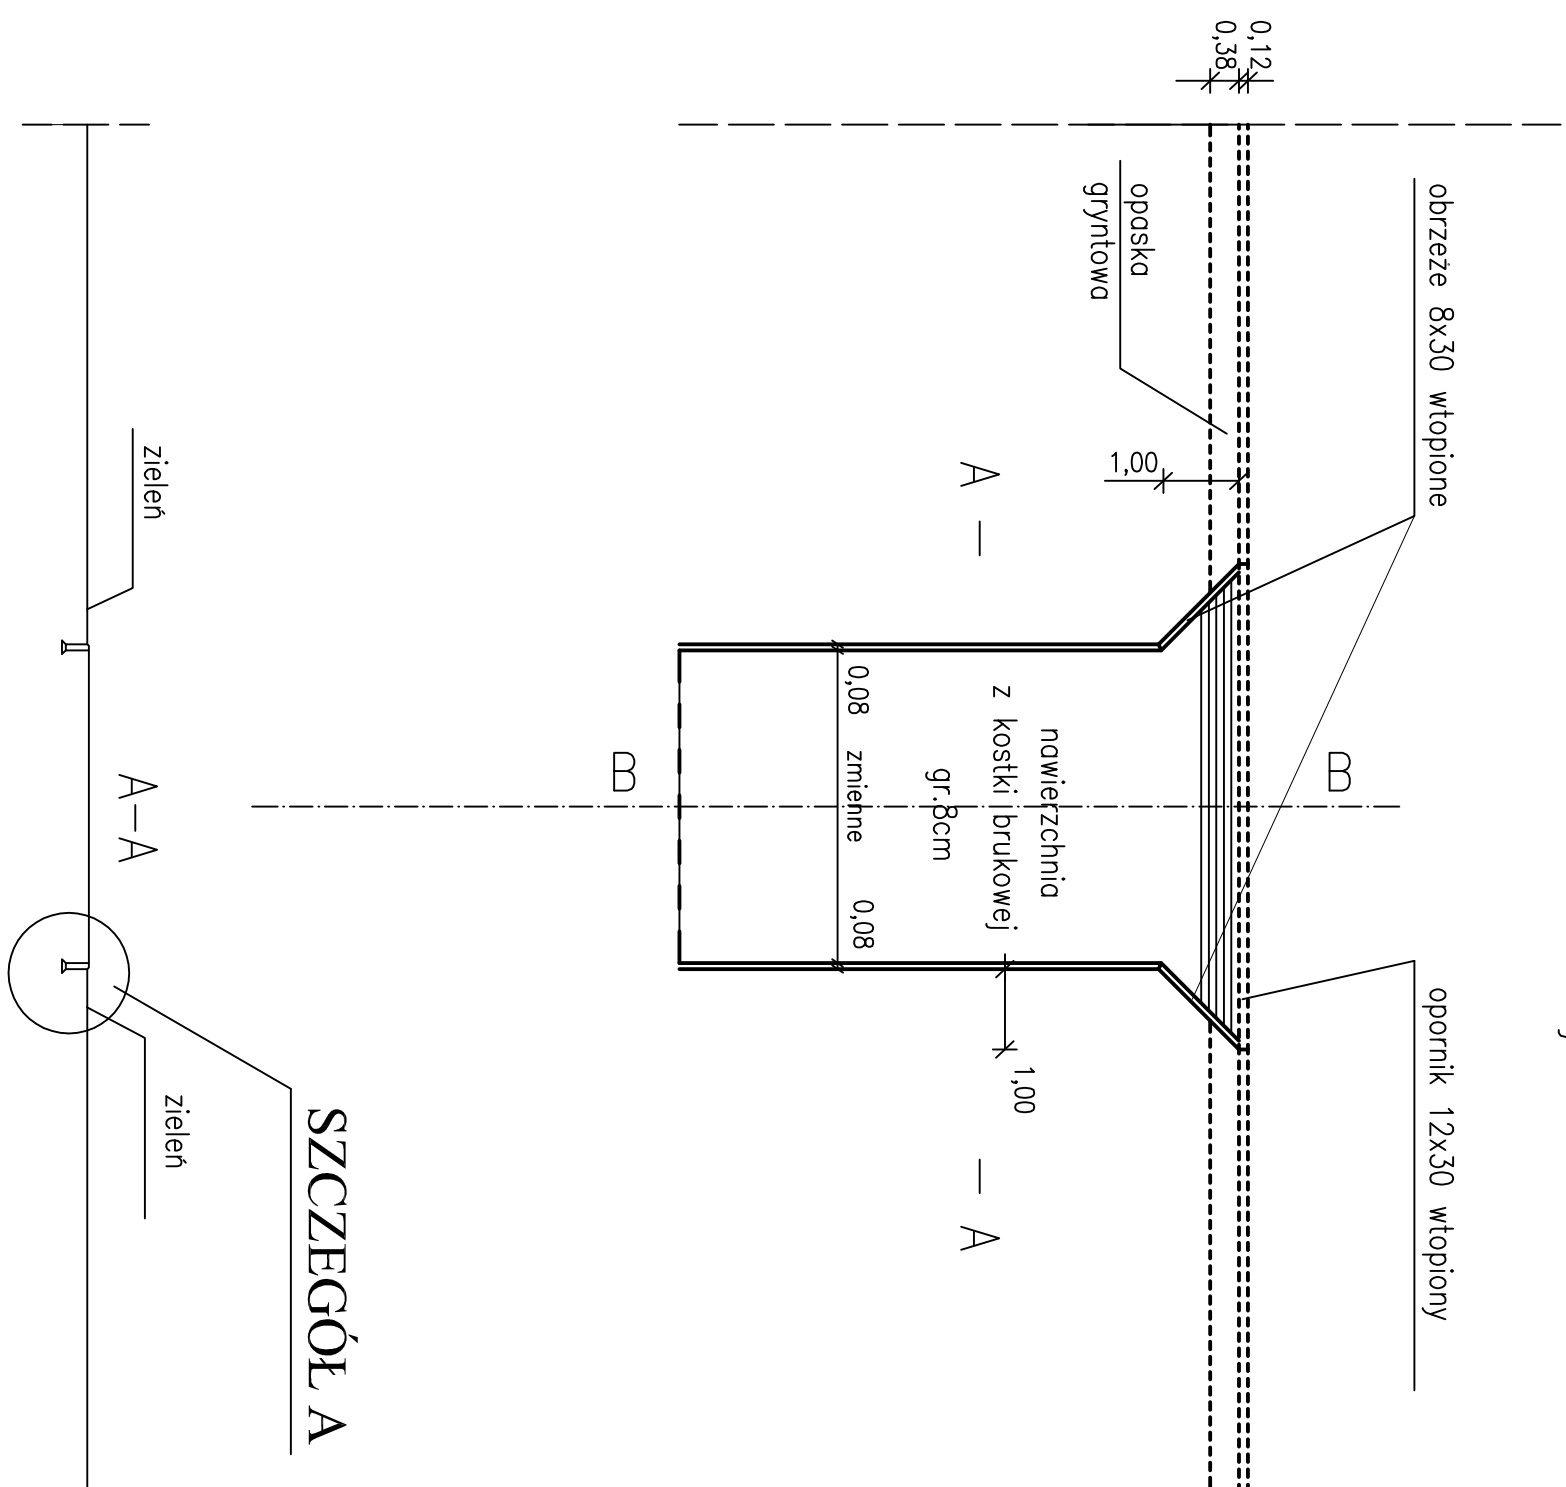

## SZCZEGÓŁ B

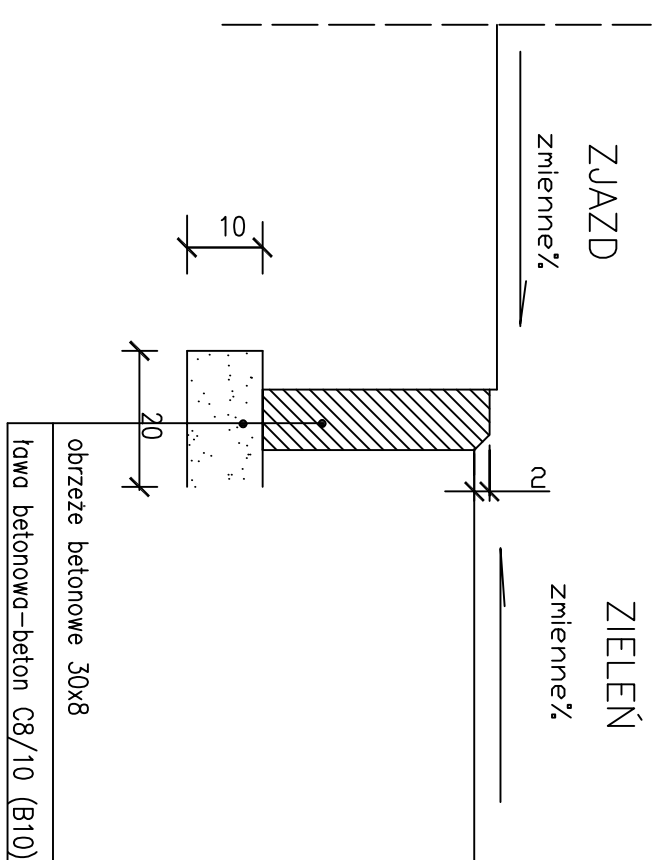

## SZCZEGÓŁ "A" SKALA 1:10

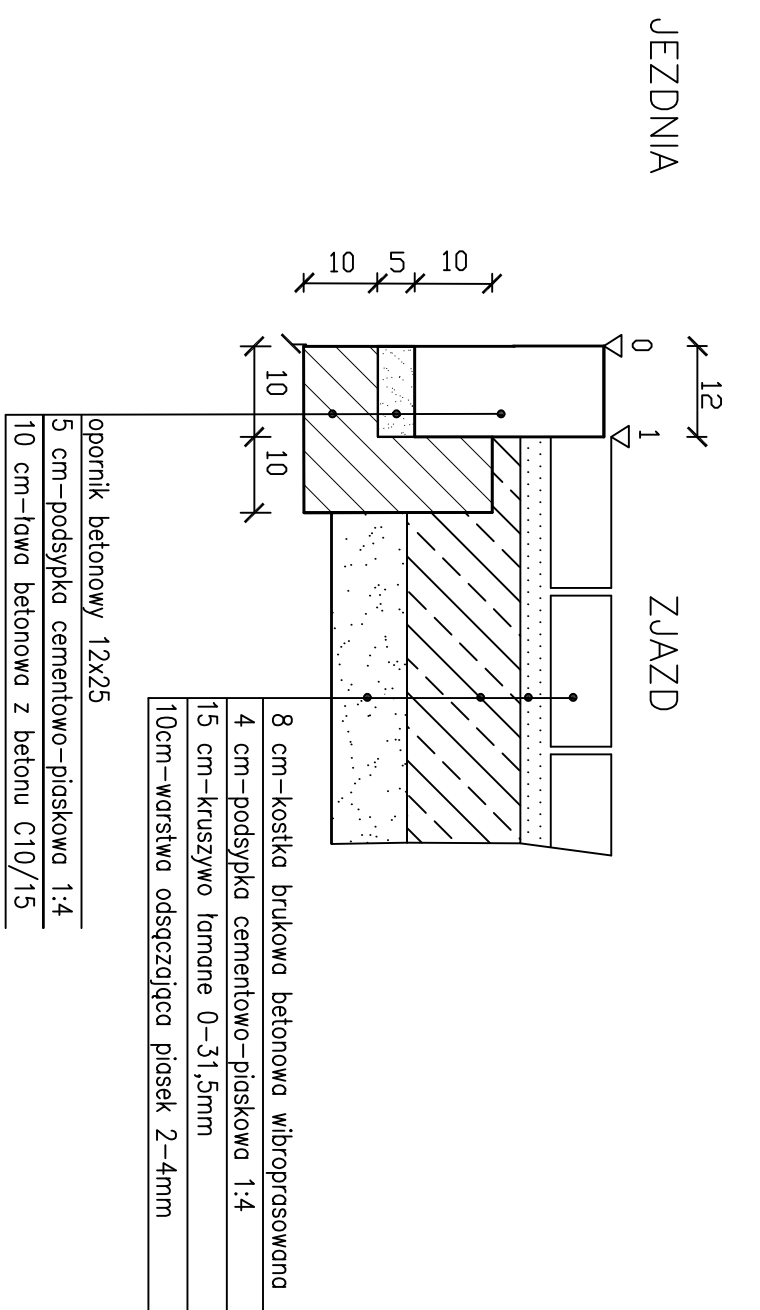

INWESTOR:		PRZEBUDOWA DROGI W MIEJNOŚCACH UL. AMARANTOWA DZ. NR 144/8, 145/6, 144/4, 144/17 ORAZ 244/1 W MIEJSCOWOŚCI NATALIN GM. JASTKÓW	
INWESTOR:		GMINA JASTKÓW UL. CHMIELOWA 3 21-002 JASTKÓW	
ZESPÓŁ AUTORSKI:			
funkcja	nazwisko	Data	podpis
Projektant	<i>mgr inż. Adam Drod</i>	05.2018	
branża drogowa			
Wykonawca	<i>mgr inż. Marek Różanski</i>	05.2018	
branża drogowa	<i>UDG/UD1/PK00/05</i>		
STADIUM OPRACOWANIA:			
PROJEKT BUDOWLANY WYKONAWCZY			
TYTUŁ PROJEKTU:		NR. RYS.	
ZJAZD		6	
MIEJSCOWOŚĆ, DATA:		SKALA:	
Pulawy maj 2018		1:100/1:10	