



SZCZEGÓŁ "A"
SKALA 1:10

JEZDNIĄ Z KOSTKI OBOCZE UTWARDZONE/SĄCZEK PODŁUŻNY

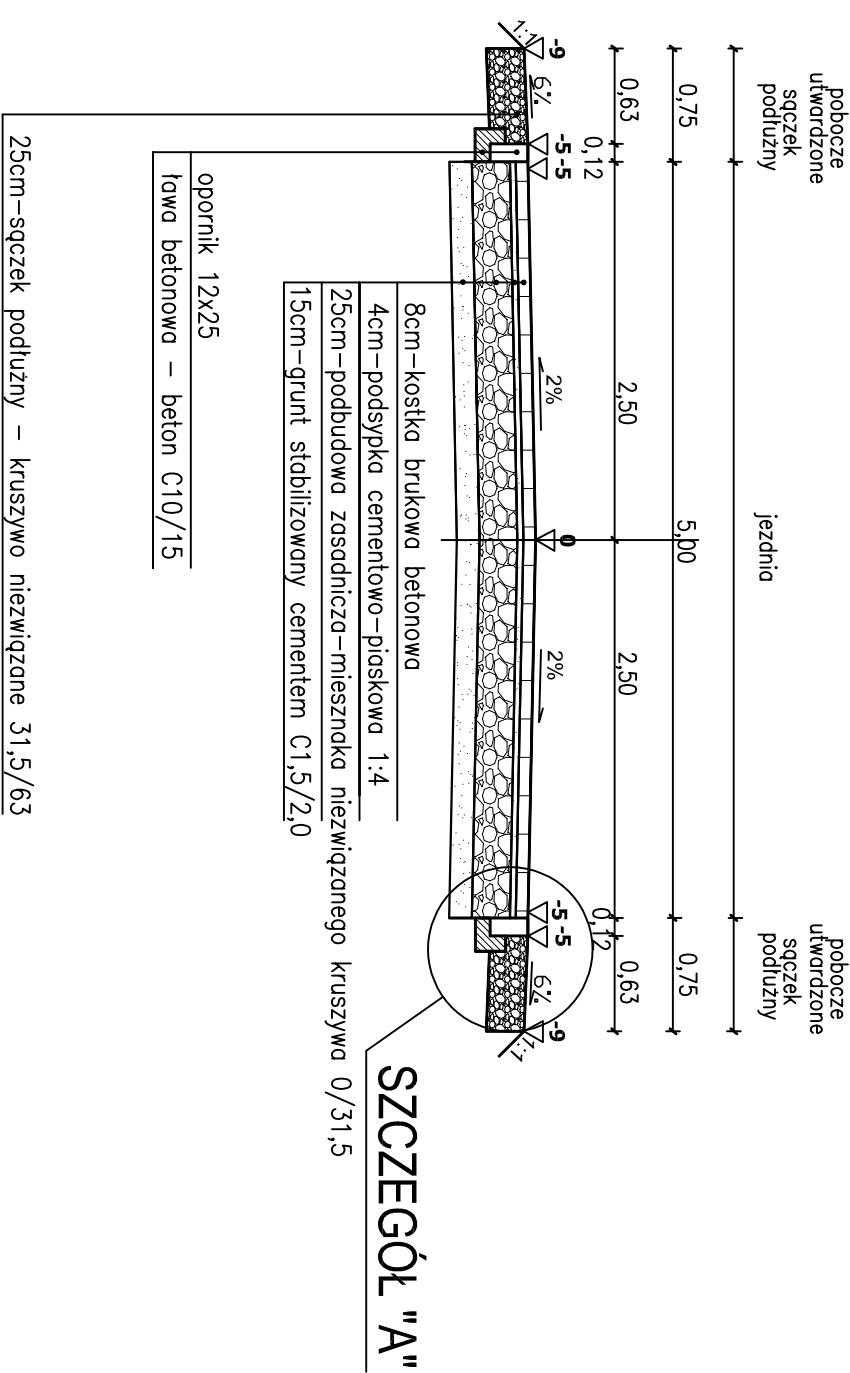

SZCZEGÓŁ "B"
SKALA 1:10

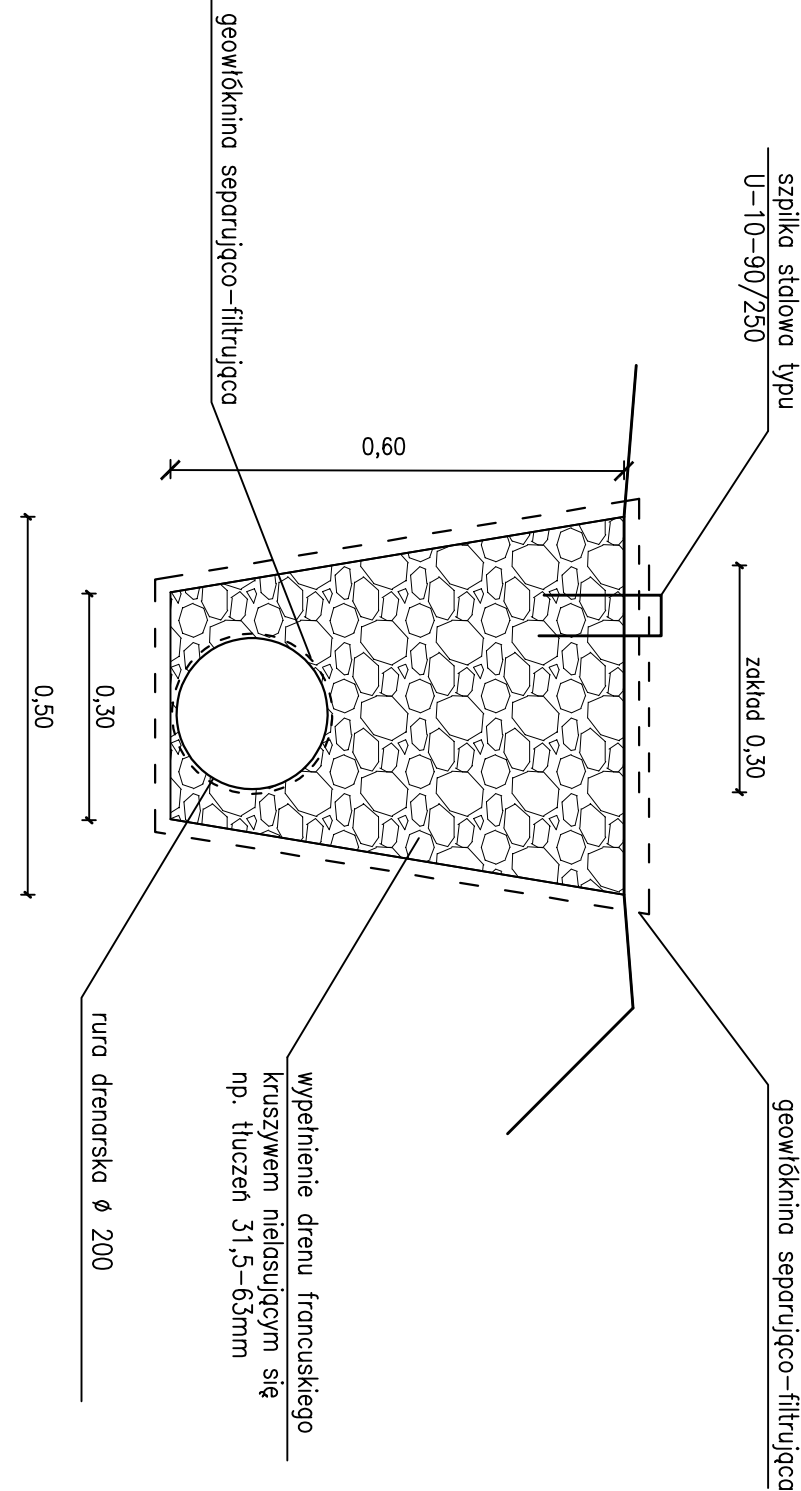

INWESTOR: PRZEBUDOWA DROGI WEWNĘTRZNEJ NA DZIAŁKACH NR 251/22, 232/18 I 251/21 W MIEJSCOWOŚCI NATALIN GM. JASTKÓW			
INWESTOR: GMINA JASTKÓW UL. CHMIELOWA 3 21-002 JASTKÓW			
ZESPÓŁ AUTORSKI:			
funkcja	nazwisko	Data	podpis
Projektant	mgr inż. Adam Drog	01.2019	
Wzrost drogi	UWB/021/P202/05		
STADIUM OPRAĆOWANIA: PROJEKT BUDOWLANY WYKONAWCZY			
TYTUŁ PRZEMIAN: PRZEBUDOWA NORMALNE I KONSTRUKCYJNE			NR. RYS. 4
WERSJA, DATA Półowy styczeń 2019			SKALA 1:50 i 1:10