


# PRZEKRÓJ NORMALNY

Modernizacja drogi dojazdowej do gruntów rolnych  
na działce ozn. Nr ewid. 393/23 w miejscowości  
Płuszwice-Kolonia na odcinku od km 0+007 do km 0+320  
Stan po przebudowie  
Skala 1:50

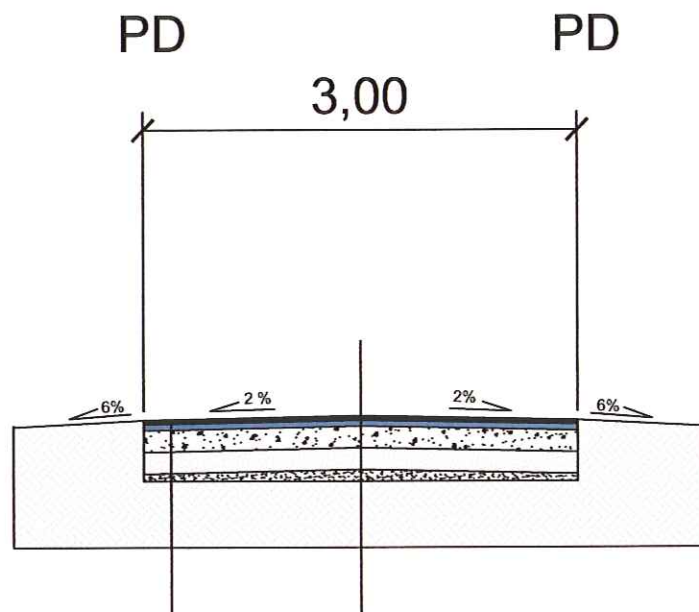

gr. 3 cm	warstwa ścieralna z BA, szer. 3,00 m
gr. 4 cm	warstwa wiążąca z BA, szer. 3,00 m
gr. 15 cm	górna warstwa z kruszywa łam. (0-31,5 mm), szer. 3,00 m
gr. 15 cm	gruntocement o $R_m=5$ MPa, szer. 3,00 m
gr. 5 cm	warstwa odcinająca z piasku, szer. 3,00 m