


PROFIL PODŁUŻNY SIECI WODOCIĄGOWEJ

skala 1:100/1:1000

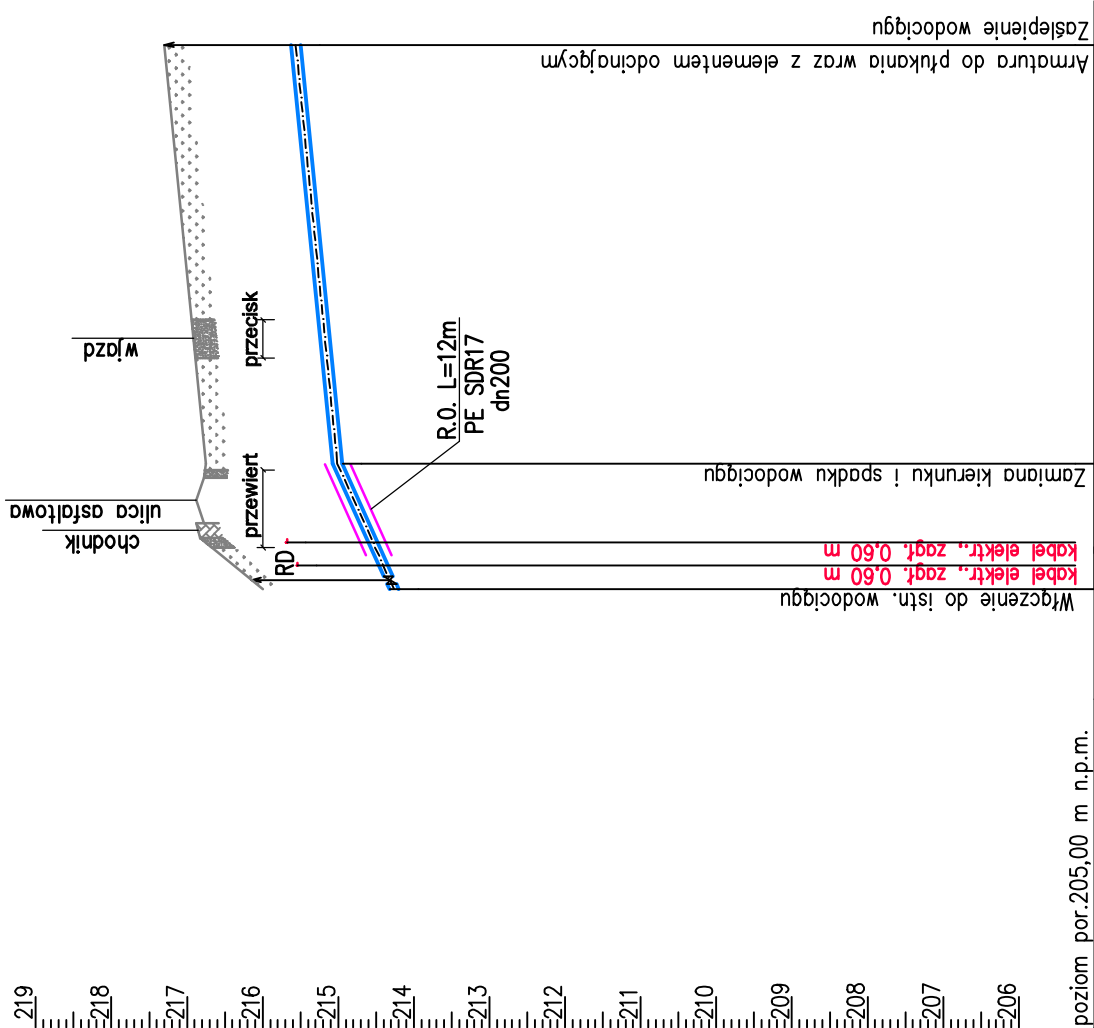

- OZNACZENIA**
- RD – rura dwudzielna $\varnothing 100$
o długości 1,5m
R.O. – rura ochronna

	Biuro Projektowe MAKS-SANIT 21-040 Świdnik, ul. Ratajczaka 10			
Nazwa inwestycji	Sieć wodociągowa w miejscowości Dąbrowica, gm. Jastków			
Inwestor	Gmina Jastków Panieńszczyzna, ul. Chmielowa 3, 21-002 Jastków			
Projektował	mgr inż. Renata Maksymiuk upr. Nr 367/Lb/2001	Data	06.2019	
Sprawdził	mgr inż. Adam Maksymiuk upr. Nr 871/BP/98	Data	06.2019	
PROFIL PODŁUŻNY SIECI WODOCIĄGOWEJ		Skala:	1:100 1:1000	
		Nr rys.	2	