


PROFIL PODŁUŻNY SIECI KANALIZACJI SANITARNEJ SKALA 1:100/500

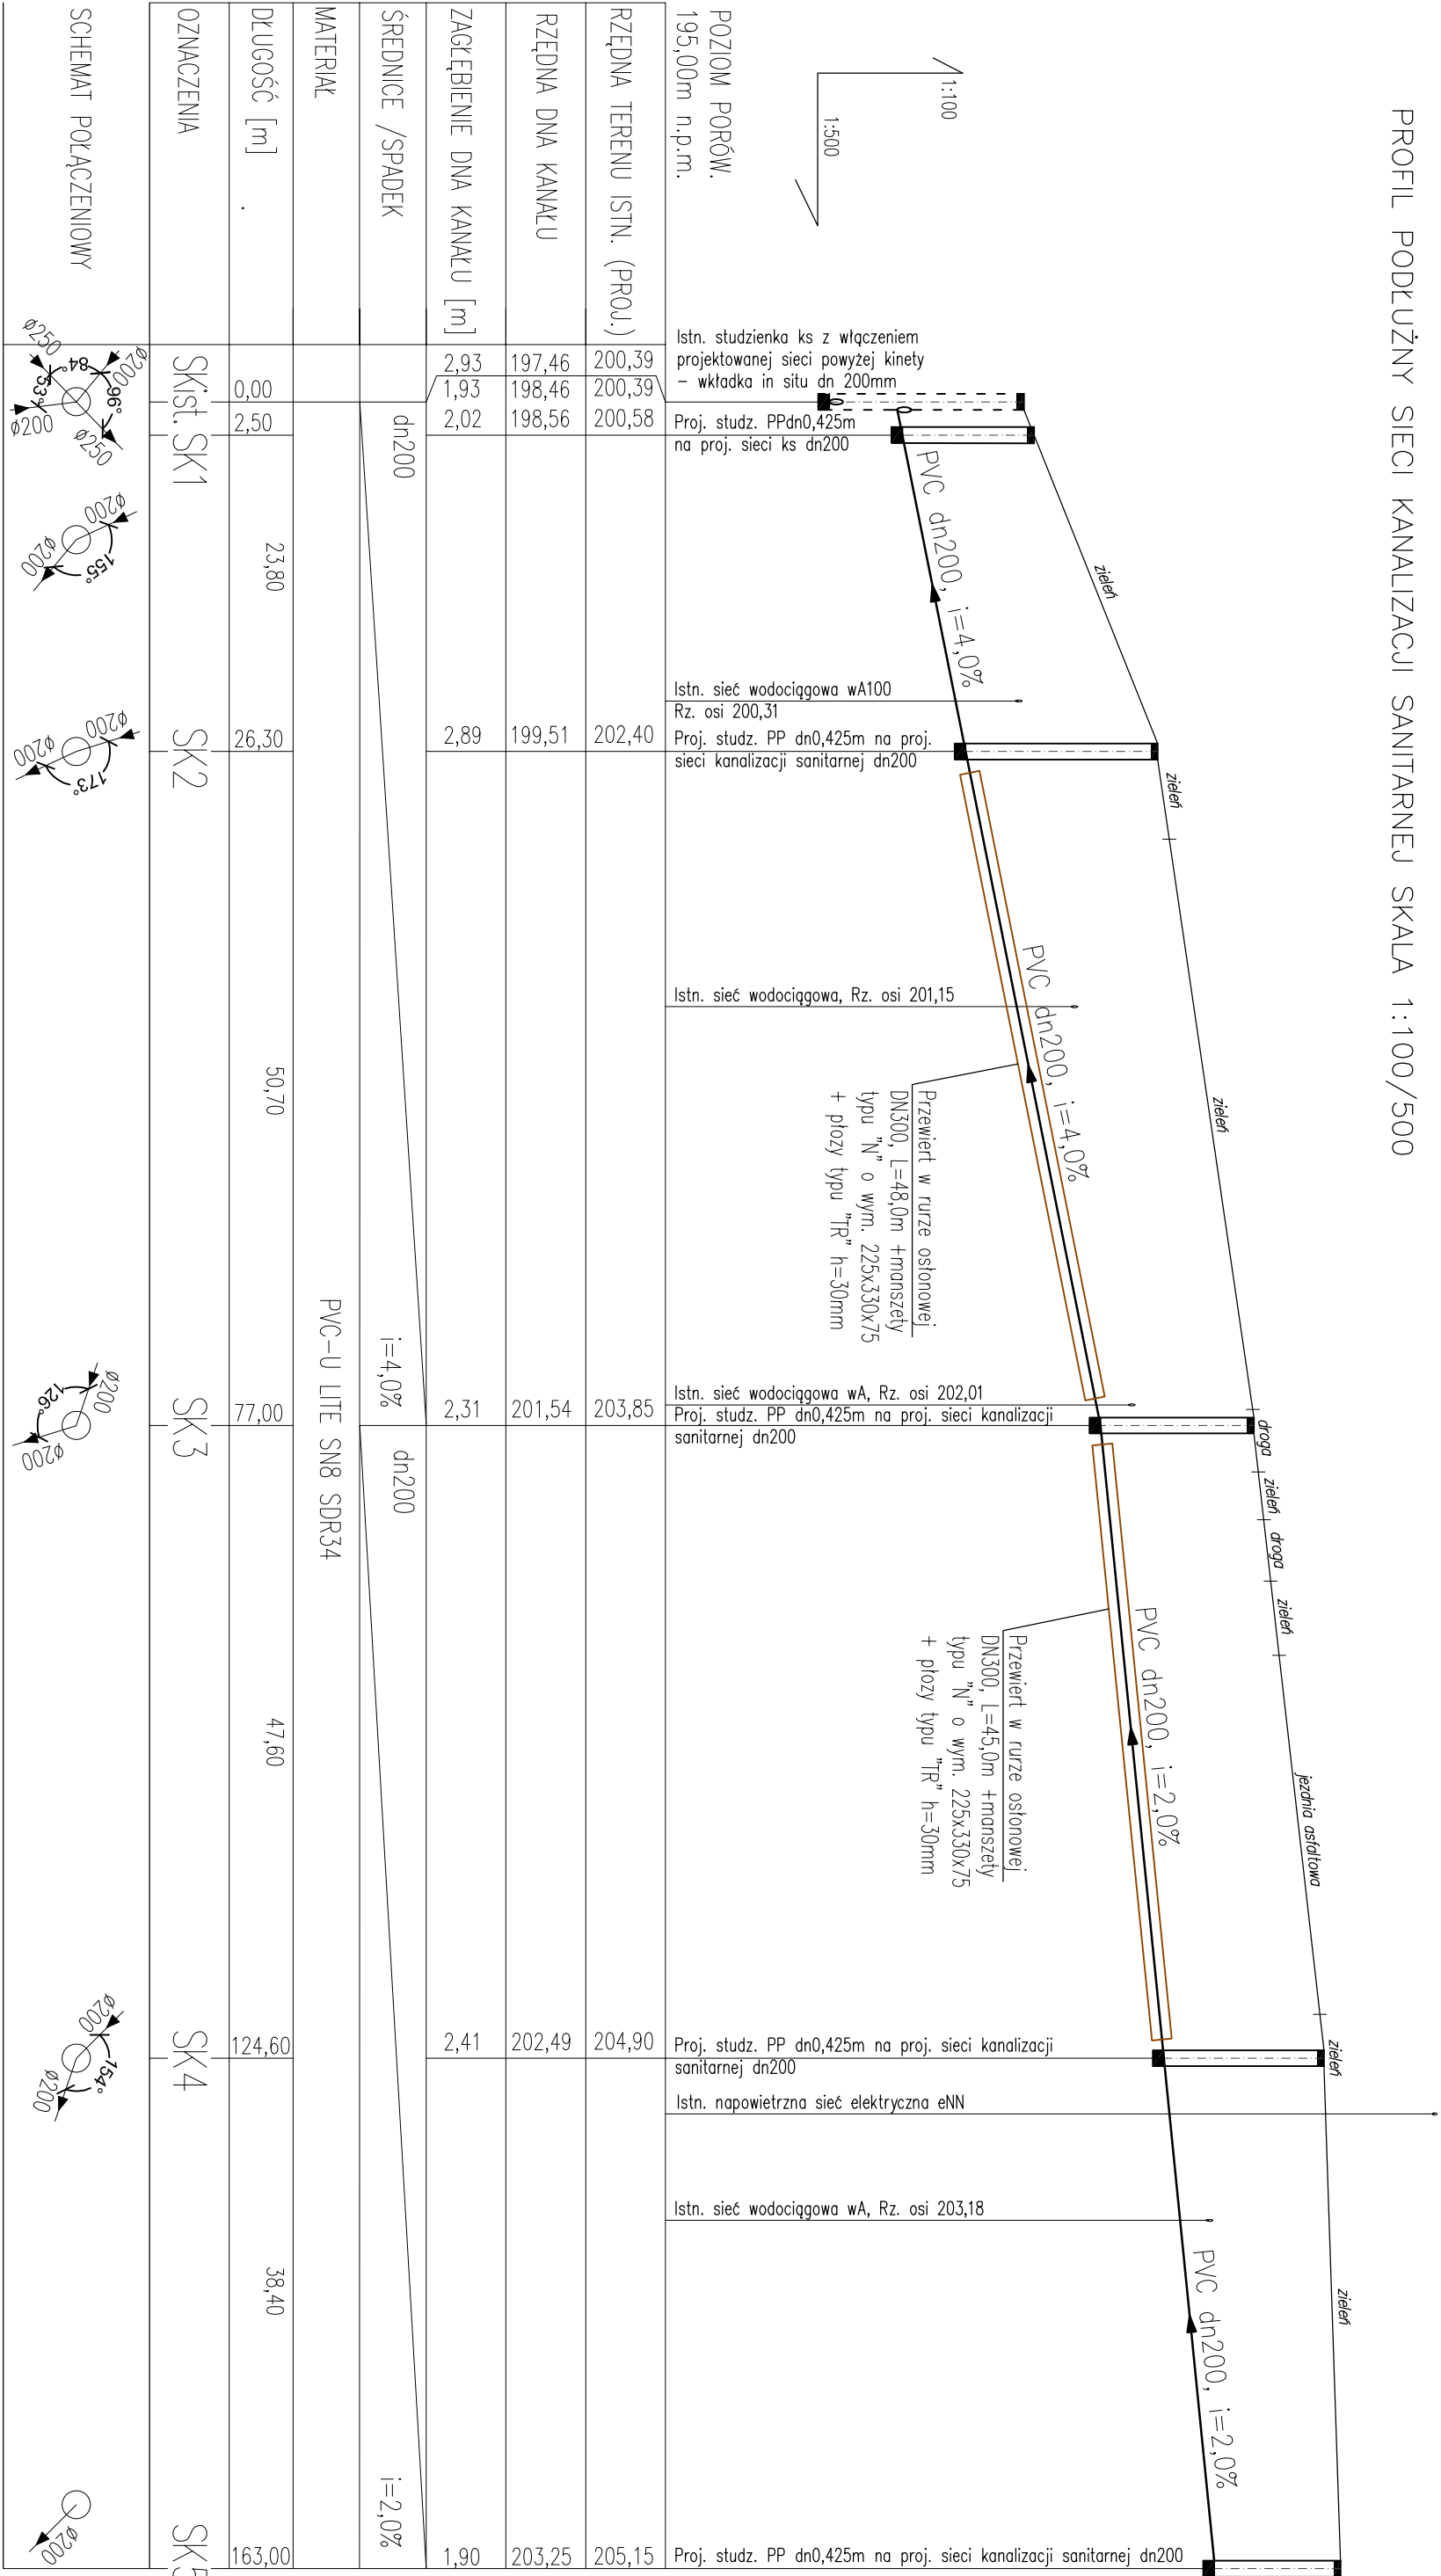

dz. 93/15

| PROJEKT BUDOWLANY | | | | |
|--|------------------------------|-----------------|---|---------------------|
| NAZWA I ADRES INWESTYCJI: Sieć kanalizacji sanitarnej w miejscowości Panieńszczyzna przebiegająca przez działki nr 93/14, 93/15 | | | INWESTOR: Gmina Jastków ul. Chmielowa 3, 21-002 Jastków | |
| TEMAT RYSUNKU: PROFIL PODŁUŻNY SIECI KANALIZACJI SANITARNEJ | | | SKALA: 1:100/500 | DATA: 12/2018 r. |
| BRANŻA: | SANITARNA | Upr. Bud./Proj. | Podpis: | NR RYS. |
| PROJEKTANT: | mgr inż. Grzegorz Wasek | LUB0070/PWBS/17 | | 2 |
| SPRAWDZAJĄCY: | mgr inż. Michał Jarzabkowski | LUB0060/PWBS/18 | | |