


SZCZEGÓŁ UŁOŻENIA RUROCIĄGU I ZABEZPIECZENIE ŚCIAN WYKOPU

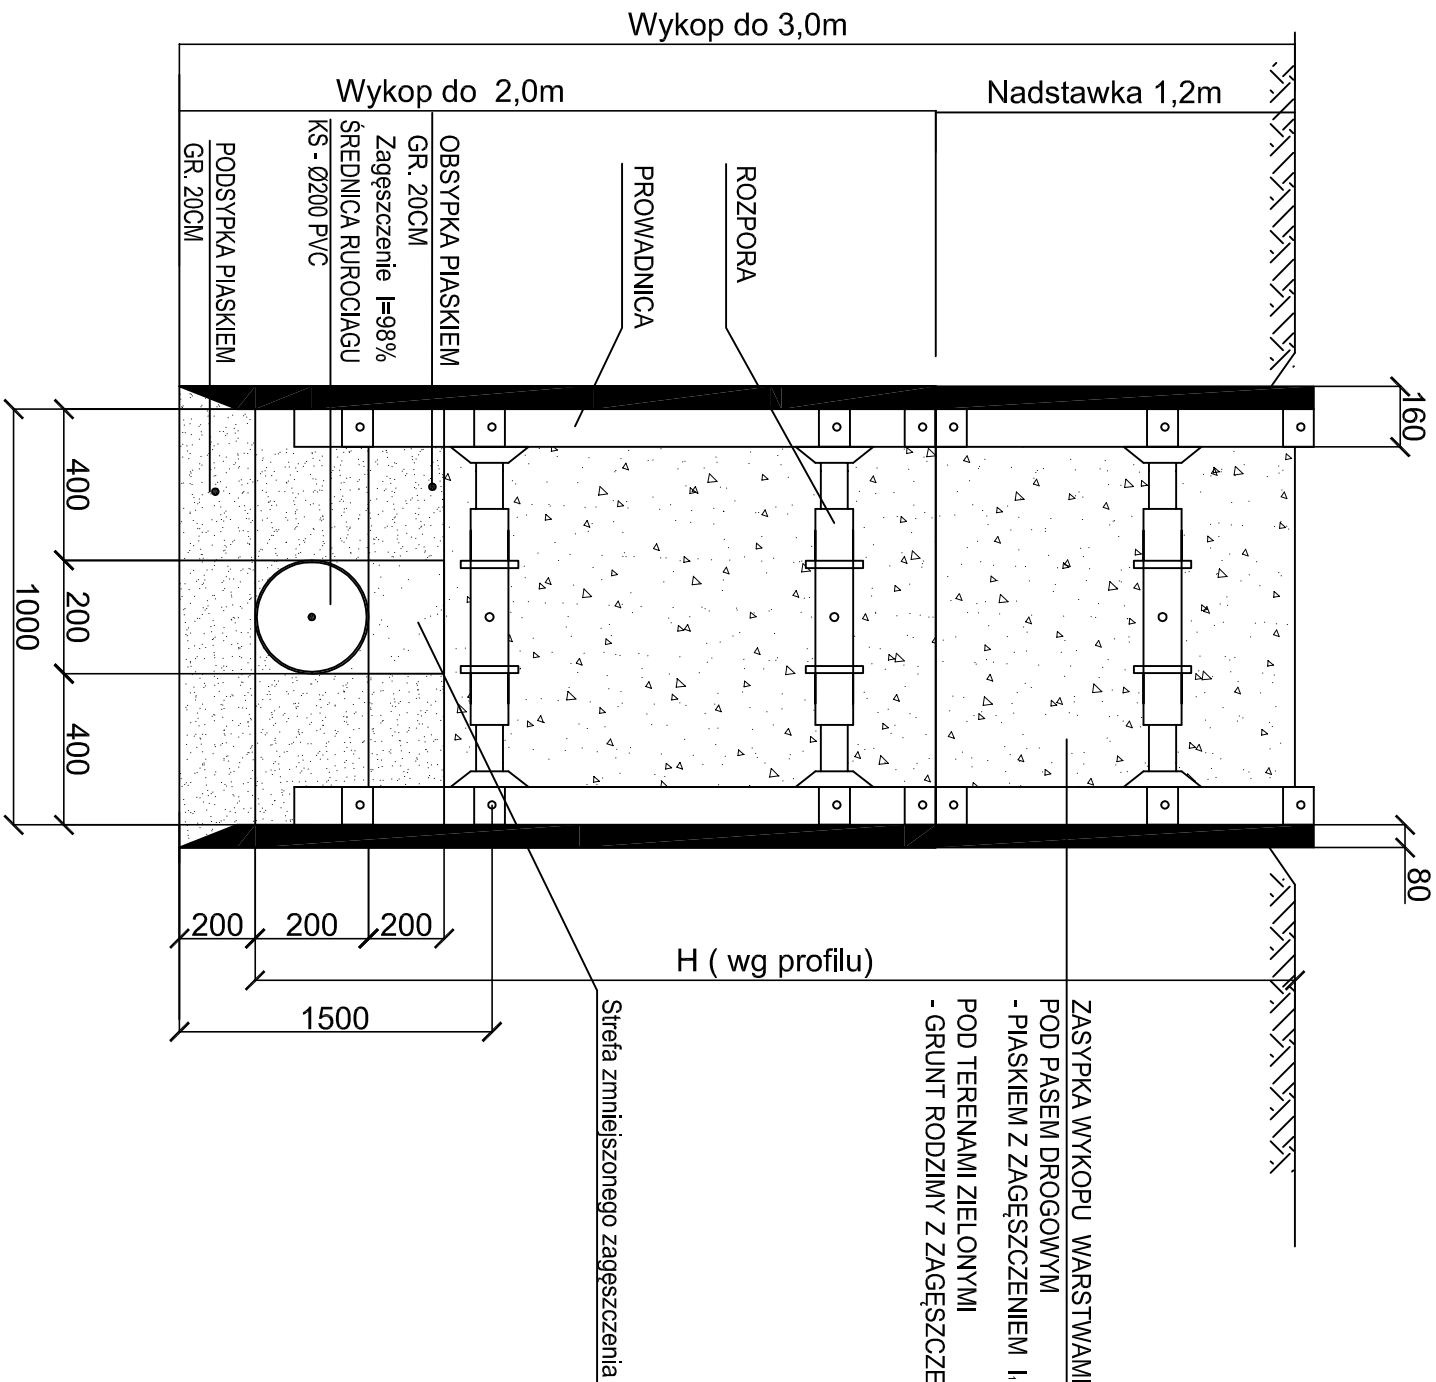

Zabezpieczenie ścian wykopu-
Zestaw BOX typ standardowy o gr. ścian 8cm
UWAGA: ROBOTY ZIEMNE PROWADZIĆ
W OPARCIU O NORMĘ PN-B 10736

MINIMALNA SZEROKOŚĆ WYKOPU DLA Ø200 - 100 cm

PROJEKT BUDOWLANY				
NAZWA I ADRES INWESTYCJI: Sieć kanalizacji sanitarnej w miejscowości Panieńszczyzna przebiegająca przez działki nr 93/14, 93/15			INWESTOR: Gmina Jastków ul. Chmielowa 3, 21-002 Jastków	
TEMAT RYSUNKU: SZCZEGÓŁ UŁOŻENIA RUROCIĄGU I ZABEZPIECZENIA ŚCIAN WYKOPU			SKALA: bs	DATA: 12/2018 r.
BRANŻA:	SANITARNA	Upr. Bud./Proj.	Podpis:	NR RYS. <div>4</div>
PROJEKTANT:	mgr inż. Grzegorz Wasiek	LUB0070/PWBS/17		
SPRAWDZAJĄCY:	mgr inż. Michał Jarzabkowski	LUB0060/PWBS/18		