



PRZEKRÓJ NORMALNY 01 - PRZEKRÓJ NA PROSTEJ I ŁUKU POZIOMYM Z OBUSTRONNYM OPORNIKIEM
BETONOWYM I POBOCZEM Z KRUSZYWA, POCHYLENIE JEZDNI DASZKOWE 2%, SZEROKOŚĆ JEZDNI 4,0m

Obowiązuje: od km 0+019,35 do km 0+205,00, od km 0+219,60 do km 0+413,30

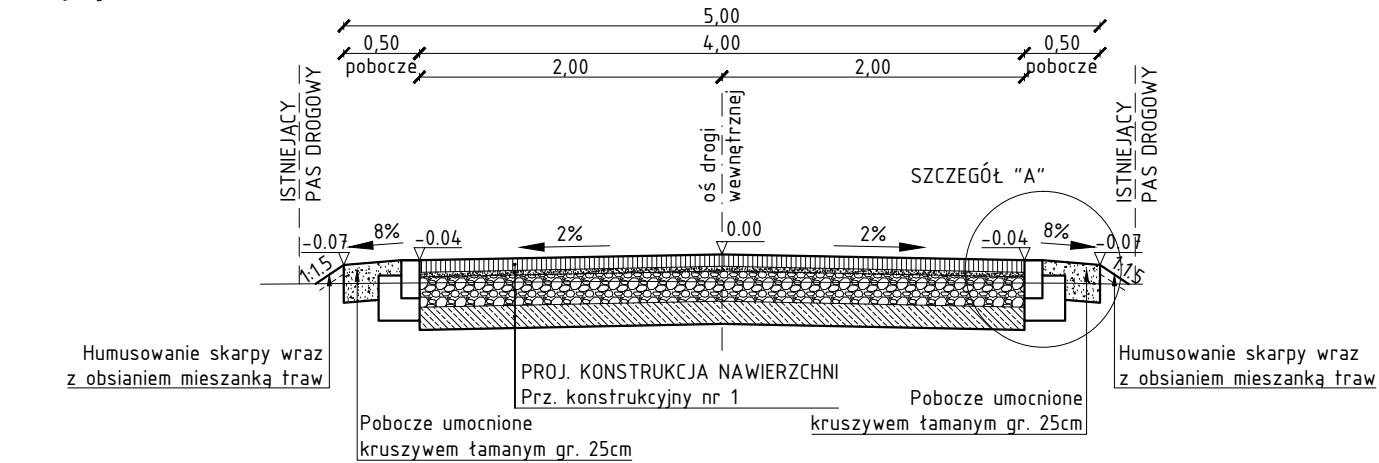


SZCZEGÓŁ "A"
skala 1:20

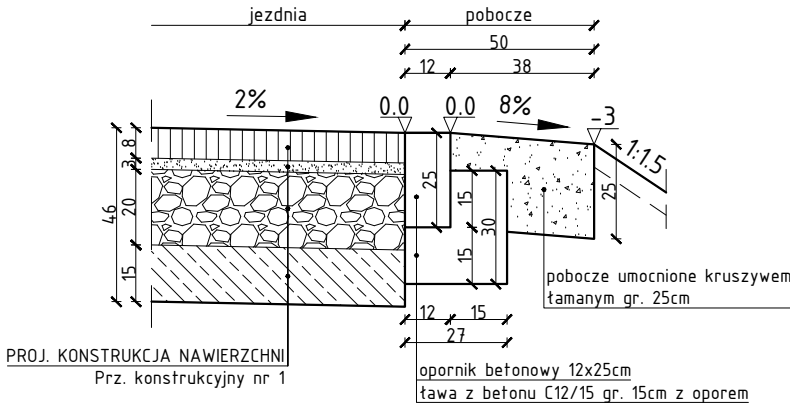


PRZEKRÓJ NORMALNY 02 - PRZEKRÓJ NA PROSTEJ Z LEWOSTRONNĄ PALISADĄ BETNOWĄ,
POCHYLENIE JEZDNI DASZKOWE 2%, SZEROKOŚĆ JEZDNI 4,0m

Obowiązuje: od km 0+205,00 do km 0+219,60

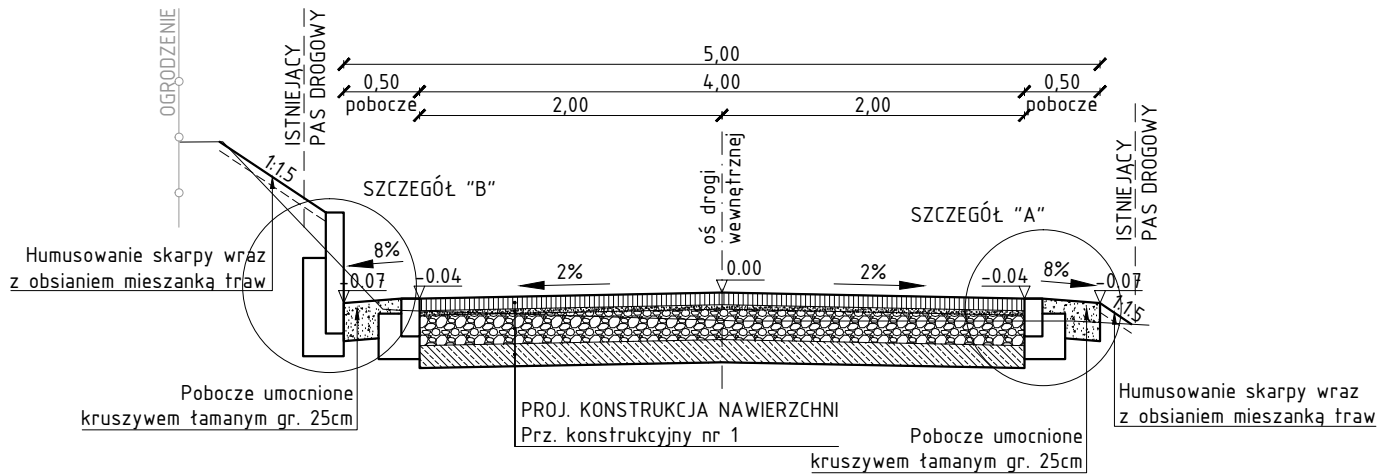

SZCZEGÓŁ "B"
skala 1:20

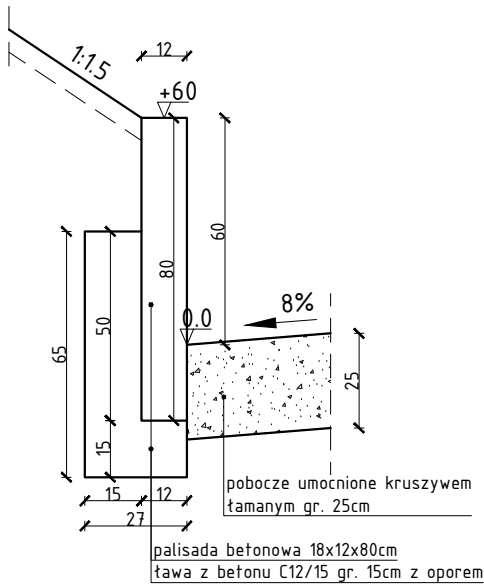

Prz. konstrukcyjny nr 1

PROJEKTOWANA KONSTRUKCJA NAWIERZCHNI DROGI WEWNĘTRZNEJ:
1. Warstwa ścieralna z betonowej kostki brukowej (kolor szary) - 8cm
2. Podsypka cementowo-piaskowa 1:4 - 3cm
3. Podbudowa zasadnicza z mieszanki kruszywa niezwiązanego C _{90/3} utrwalonej mechanicznie - 20cm
4. Warstwa mrozochronna z mieszanki kruszywa związanego cementem C _{15/2} - 15cm



drogowiec
Biuro Usług Projektowych

DROGOWIEC Biuro Usług Projektowych
ul. M. Rapackiego 19, 20-150 Lublin

(081) 469 15 45
biuro@drogowiec.info
www.drogowiec.info

Inwestor:
Gmina Jastków
ul. Chmielowa 3
21-002 Jastków

Obiekt:
Przebudowa drogi wewnętrznej
ozn. Nr ewid. 205/3, 205/35, 205/7, 205/43, 205/26
w miejscowości Dębówka o długości ok. 400 m

Nazwa rys.:

Przekroje normalne
szczegóły konstrukcyjne

Funkcja	Imię i nazwisko	Podpis	Data
Projektant	mgr inż. Robert Puliński upr. bud. Nr LUB/0077/P00D/03		wrzesień 2019r.
Asystent	mgr inż. Aleksandra Tuszevska		Skala 1: 50, 1: 20
			Nr umowy Zlecenie Nr S01D/16/2019/ZM z dnia 03.09.2019r.
			Nr rys. 4