


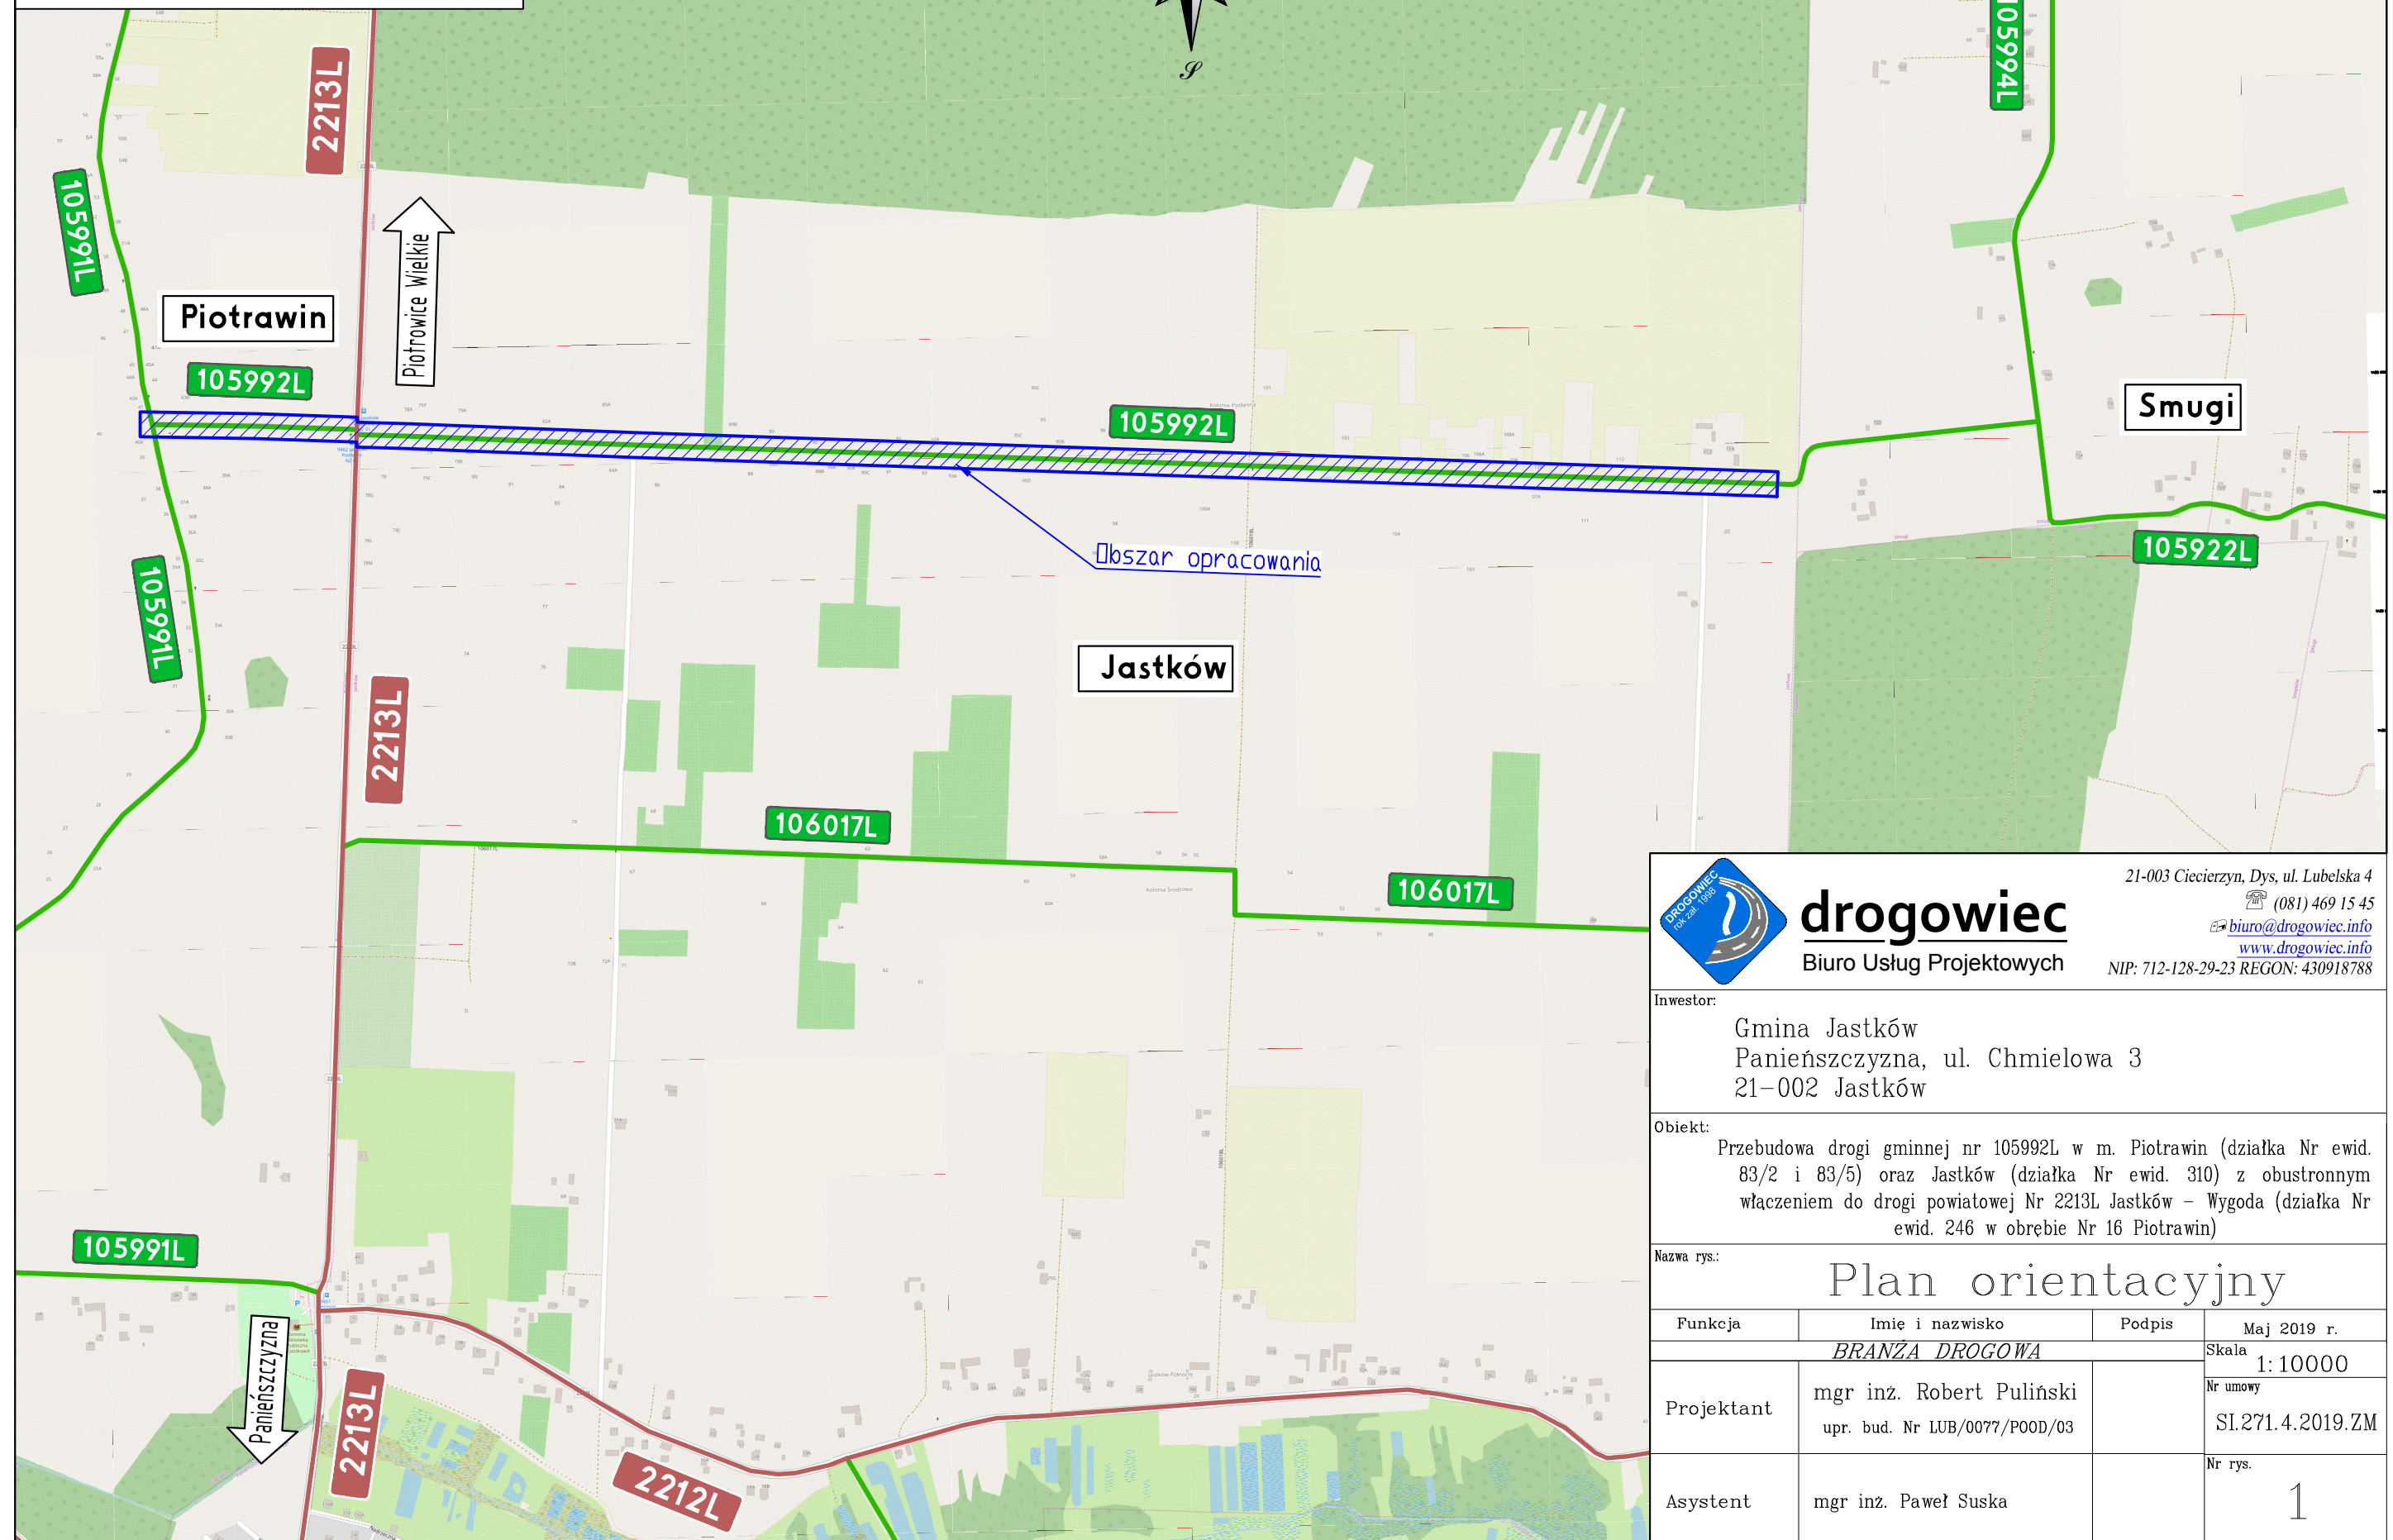
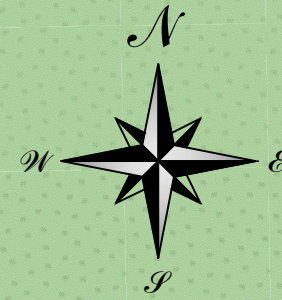


LEGENDA:

-  - obszar objęty opracowaniem
-  - droga powiatowa
-  - droga gminna



**drogowiec**  
Biuro Usług Projektowych

21-003 Ciecierzyn, Dys, ul. Lubelska 4  
(081) 469 15 45  
[biuro@drogowiec.info](mailto:biuro@drogowiec.info)  
[www.drogowiec.info](http://www.drogowiec.info)  
NIP: 712-128-29-23 REGON: 430918788

Inwestor:

Gmina Jastków  
Panięszczyzna, ul. Chmielowa 3  
21-002 Jastków

Obiekt:

Przebudowa drogi gminnej nr 105992L w m. Piotrawin (działka Nr ewid. 83/2 i 83/5) oraz Jastków (działka Nr ewid. 310) z obustronnym włączeniem do drogi powiatowej Nr 2213L Jastków – Wygoda (działka Nr ewid. 246 w obrębie Nr 16 Piotrawin)

Nazwa rys.:

Plan orientacyjny

| Funkcja    | Imię i nazwisko   | Podpis | Maj 2019 r.                  |
|------------|---|--------|------------------------------|
|            | BRANŻA DROGOWA  |        | Skala                        |
|            |   |        | 1:10000                      |
| Projektant | mgr inż. Robert Puliński<br>upr. bud. Nr LUB/0077/P00D/03 |        | Nr umowy<br>SI.271.4.2019.ZM |
| Asystent   | mgr inż. Paweł Suska                                      |        | Nr rys.<br>1                 |