


PRZEKRÓJ PODŁUŻNY

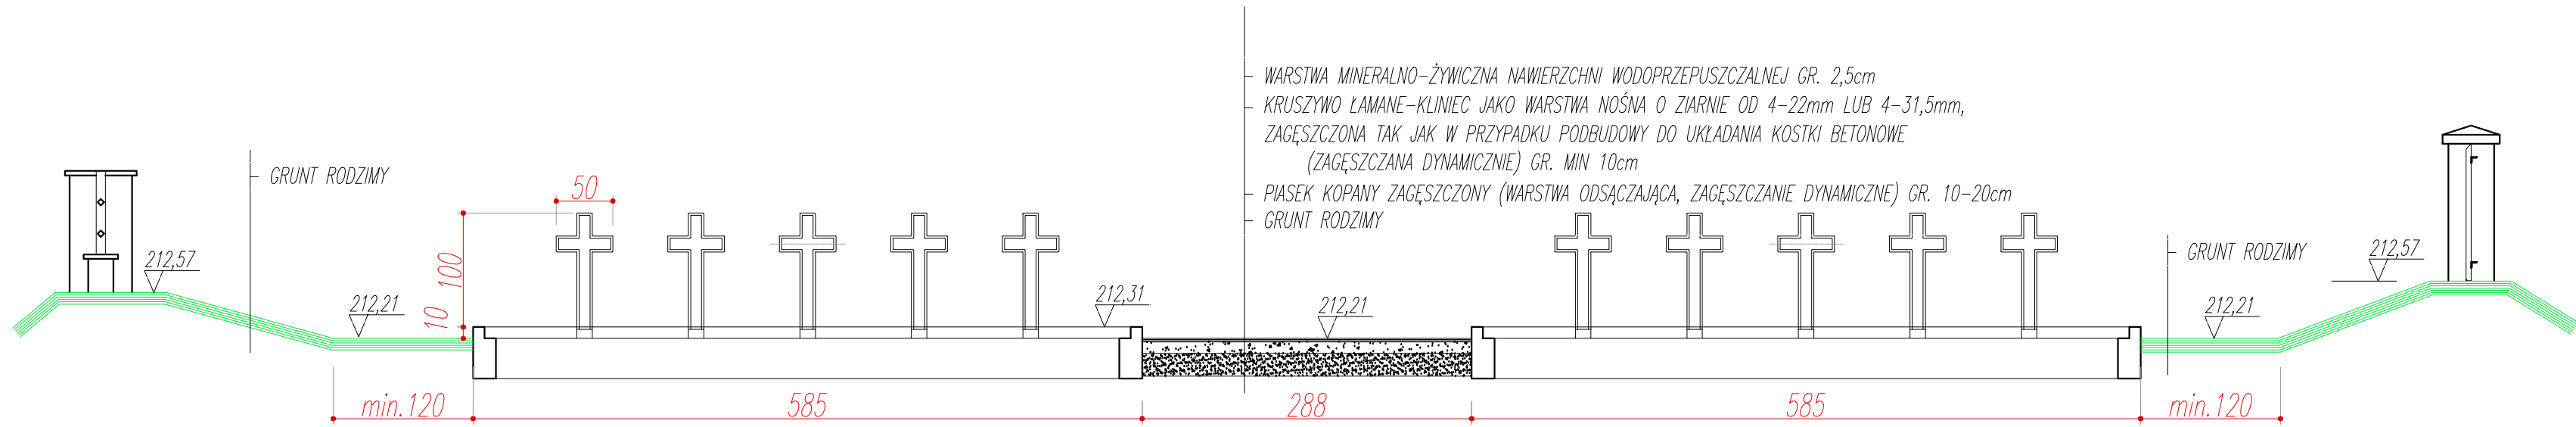

PRZEKRÓJ POPRZECZNY

UWAGA:  
SKARPY WZDŁUŻ OGRODZEŃ CMENTARZA NALEŻY  
TAK SKORYGOWAĆ, ABY MIĘDZY OBRAMIENIAMI KWATER,  
A PODNÓŻEM SKARP BYŁA ODPOWIEDNIO MINIMALNA POZIOMA  
SZEROKOŚĆ PRZEJŚCIA, ZGODNIE Z PRZEKROJAMI NA RYSUNKU.

INWESTYCJA:		
RENOWACJA CMENTARZA LEGIONISTÓW W JASTKOWIE - KWATERY POLEGŁYCH, ALEJA, OGRODZENIE KAT. VI		
LOKALIZACJA :		
Panieńszczyzna, gm. Jastków, powiat lubelski DZ. 562, jednostka ewid. 060907_2Jastków, obręb 0014 Panieńszczyzna		
INWESTOR :		
Urząd Gminy Jastków  21-002 Jastków ul. Chmielowa 3		
GENERALNY PROJEKTANT:		
<div><div><div></div></div><div>AUTORSKIE BIURO ARCHITEKTURY INVESTPROJEKT-PARTNER 6 SP. Z O.O. Lublin 20-601, ul. T. Żana 38 pok. 501, tel. 81 5280303, kantor@aba.architekci.com</div></div>		
PROJEKTANCI:	NR UPR.:	PODPIS :
mgr inż. arch. MARIA BALAJEJDER-KANTOR	1309/Lb/81	
mgr inż. arch. ANDRZEJ KASPRZAK	2552/Lb/85	
mgr inż. arch. WOJCIECH KOŁODYŃSKI	48/L.OIA/08	
SPRAWDZIŁ:		
mgr inż. arch. STANISŁAW GROMOWSKI	493/Lb/77	
FAZA PROJEKTU :		
PROJEKT ZAGOSPODAROWANIA TERENU		
TYTUŁ RYSUNKU :		
UKSZTAŁTOWANIE TERENU PRZEKRÓJ PODŁUŻNY PRZEKRÓJ POPRZECZNY		
NR RYS. :	SKALA :	DATA :
PZT/02	1:100	12.2018