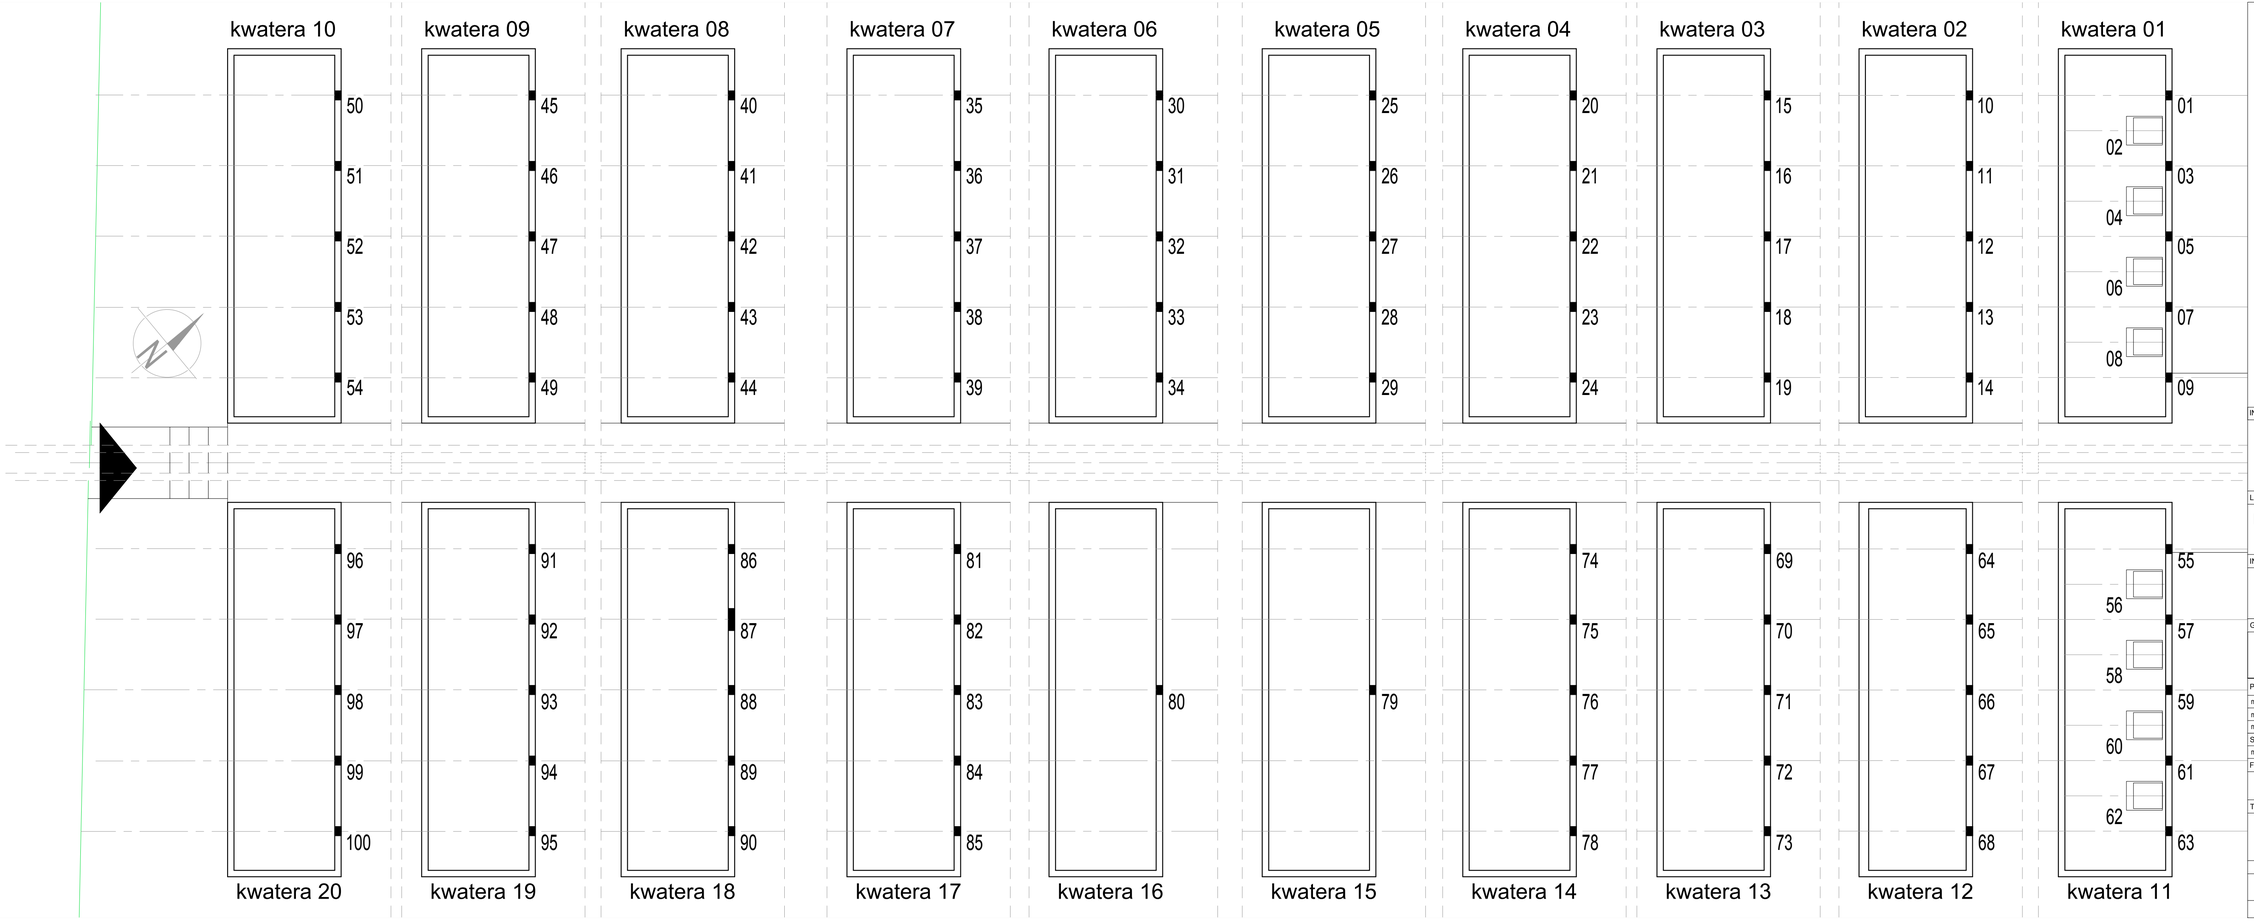

INWESTYCJA:

RENOWACJA CMENTARZA LEGIONISTÓW W JASTKOWIE - KWATERY POLEGŁYCH, ALEJA, OGRODZENIE KAT. VI

LOKALIZACJA :

Panieńszczyzna, gm. Jastków, powiat lubelski
DZ. 562, jednostka ewid. 060907_2Jastków, obręb 0014 Panieńszczyzna

INWESTOR :

Urząd Gminy Jastków

21-002 Jastków ul. Chmielowa 3

GENERALNY PROJEKTANT:

AUTORSKIE BIURO ARCHITEKTURY INVESTPROJEKT-PARTNER S SP. Z O.O.
Lublin 20-601, ul. T. Zana 38 pok. 501, tel. 81 5280303, kantor@abia.architekci.com

PROJEKTANCI:	NR UPR.:	PODPIS :
mgr inż. arch. MARIA BALAWEJDER-KANTOR	1309/LB/81	
mgr inż. arch. ANDRZEJ KASPRZAK	2552/LB/85	
mgr inż. arch. WOJCIECH KOŁODYŃSKI	48/LOIA/08	
SPRAWDZIŁ:		
mgr inż. arch. STANISŁAW GROMOWSKI	493/LB/77	

FAZA PROJEKTU :

PROJEKT ZAGOSPODAROWANIA TERENU

TYTUŁ RYSUNKU :

UKŁAD KWATER
I SYMBOLI NAGROBNYCH

NR RYS. :	SKALA :	DATA :
PZT/03	1:50	12.2018