




KRZYŻ

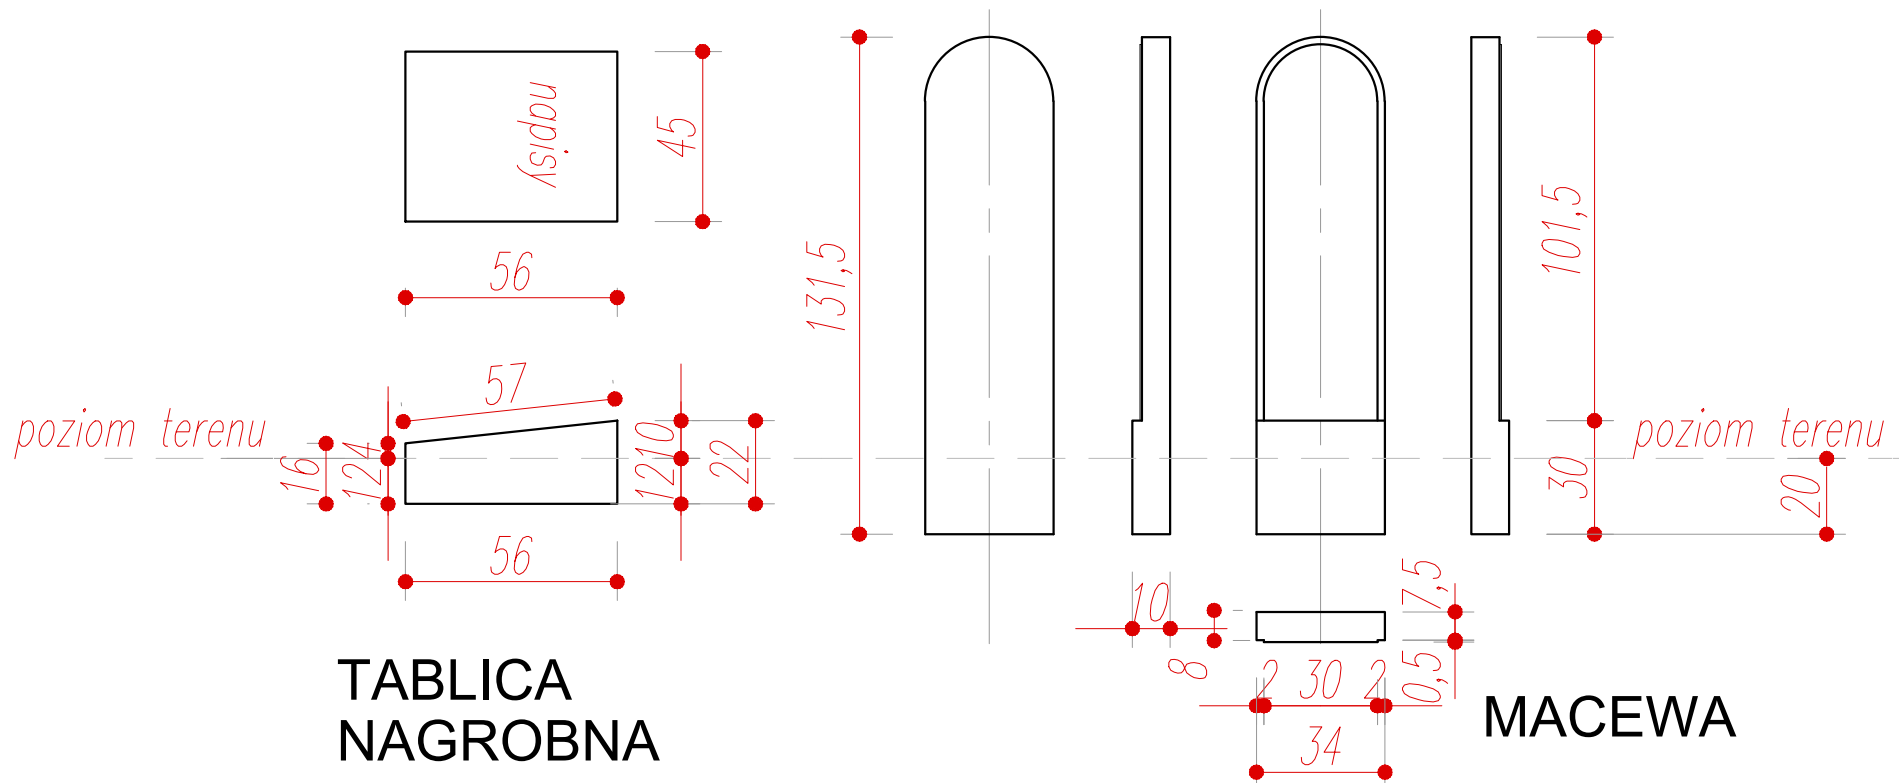

TABLICA  
NAGROBNA

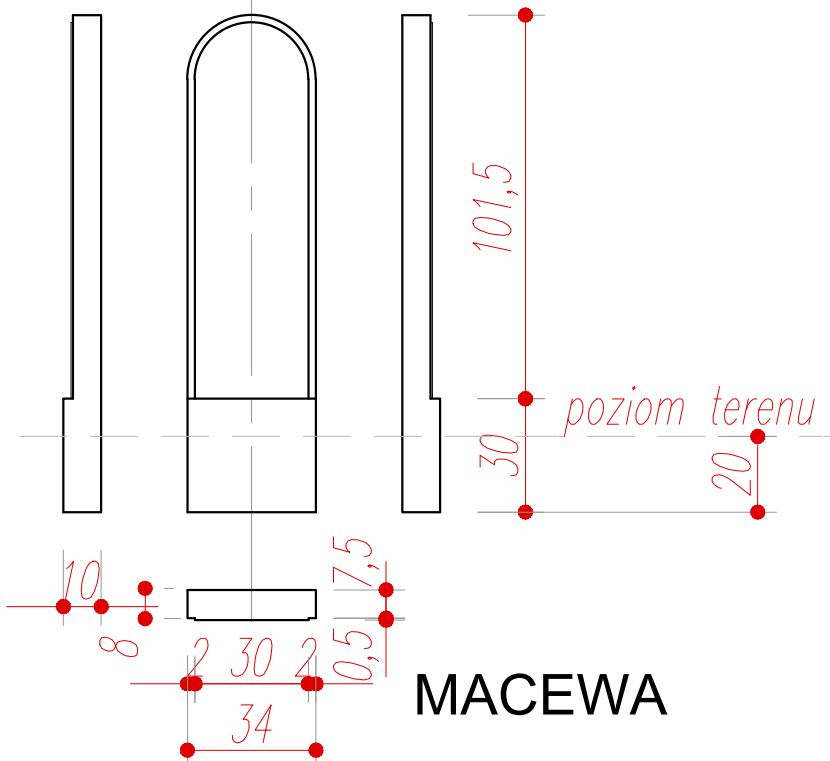

MACEWA

INWESTYCJA:		
RENOWACJA CMENTARZA LEGIONISTÓW W JASTKOWIE - KWATERY POLEGŁYCH, ALEJA, OGRODZENIE KAT. VI		
LOKALIZACJA :		
Panieńszczyzna, gm. Jastków, powiat lubelski DZ. 562, jednostka ewid. 060907_2Jastków, obręb 0014 Panieńszczyzna		
INWESTOR :		
Urząd Gminy Jastków 21-002 Jastków ul. Chmielowa 3		
GENERALNY PROJEKTANT:		
 AUTORSKIE BIURO ARCHITEKTURY INVESTPROJEKT-PARTNER 6 SP. Z O.O. Lublin 20-601, ul. T. Zana 38 pok. 501, tel. 81 5280303, kantor@aba.architekci.com		
PROJEKTANCI:	NR UPR.:	PODPIS :
mgr inż. arch. MARIA BALAJEJDER-KANTOR	1309/Lb/81	
mgr inż. arch. ANDRZEJ KASPRZAK	2552/Lb/85	
mgr inż. arch. WOJCIECH KOŁODYŃSKI	48/LOIA/08	
SPRAWDZIŁ:		
mgr inż. arch. STANISŁAW GROMOWSKI	493/Lb/77	
FAZA PROJEKTU :		
PROJEKT BUDOWLANY		
TYTUŁ RYSUNKU :		
SYMBOLE NAGROBNE: KRZYŻ, MACEWA, TABLICA NAZIEMNA		
NR RYS. :	SKALA :	DATA :
A/02	1:20	12.2018