


Łącznie ciężar stali dla 20 kwater [kg]  $20 \times 75,5 = 1510,0$

- POZIOM POSADOWIENIA = 211,86m n.p.m.
- ZACHOWAĆ CIĄGŁOŚĆ ZBROJENIA I BETONOWANIA, PRĘTY ŁĄCZYĆ NA ZAKŁAD DŁUGOŚCI MIN. 60cm
- RYSUNEK ZWYMIAROWANO W [cm]

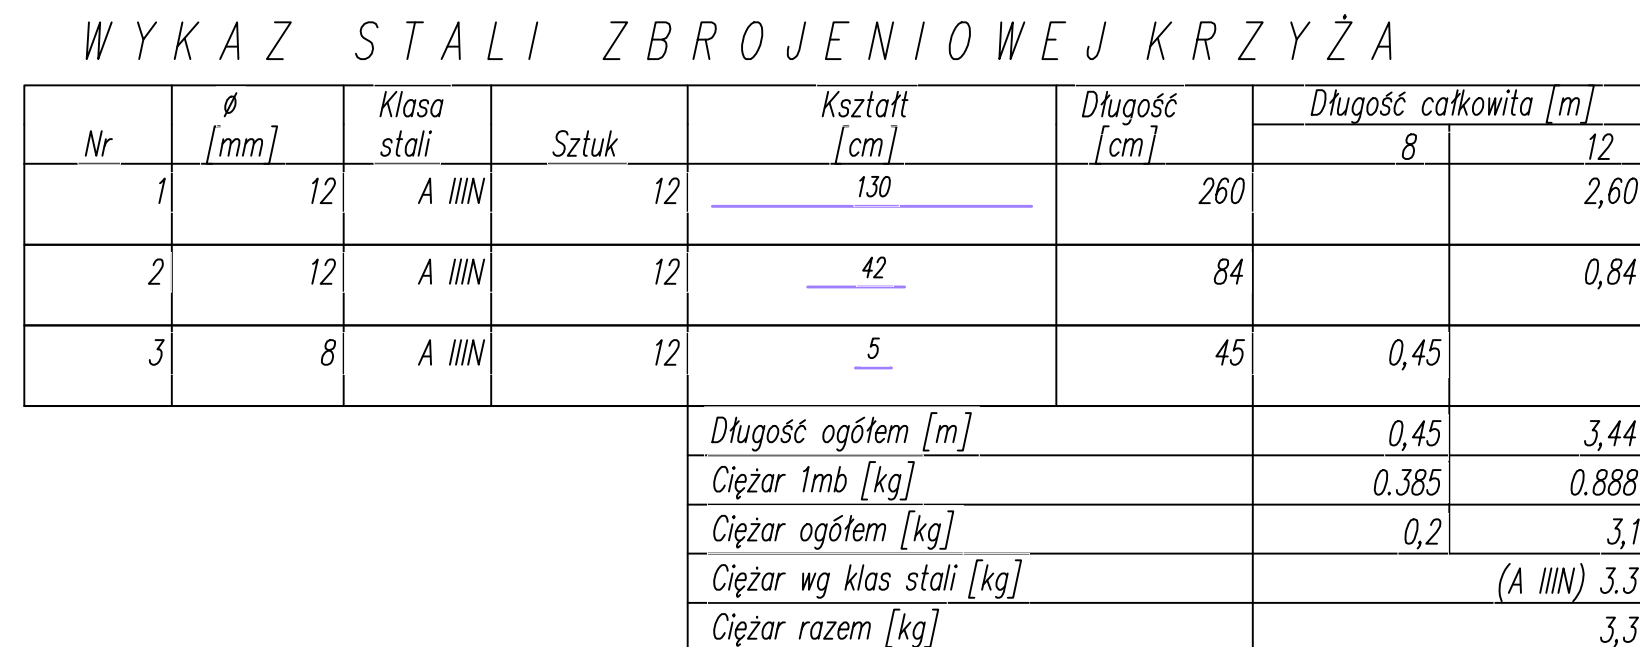

Łącznie ciężar stali dla 17 krzyży  $[kg]$   $20 \times 75,5 = 56,1$

INWESTYCJA:		
<b>RENOWACJA CMENTARZA LEGIONISTÓW W JASTKOWIE - KWATERY POLEGŁYCH, ALEJA, OGRODZENIE KAT. VI</b>		
LOKALIZACJA:		
Panieńszczyzna, gm. Jastków, powiat lubelski DZ. 562, jednostka ewid. 060907_2Jastków, obręb 0014 Panieńszczyzna		
INWESTOR:		
Urząd Gminy Jastków 21-002 Jastków ul. Chmielowa 3		
GENERALNY PROJEKTANT:		
 AUTORSKIE BIURO ARCHYTEKTURY INWESTROJEKT-PARTNER 6 SP. Z O.O. Lublin 20-601, ul. T. Żana 38 pok. 501, tel. 81 5280303, <a href="mailto:gata@architekti.com">gata@architekti.com</a>		
Jednostka projektowa		
<b>BIURO KONSTRUKCYJNE WÓJTOWICZ</b> LUBLIN UL. ŻANA 38 p. 510 TEL./FAX: +48 (81) 5280467		
PROJEKTANCI:	NR UPR:	PODPIS
Int. WŁODZIMIERZ WÓJTOWICZ	42/Lb/75	
SPRAWDZIŁ:		
mgr inż. KAROL SNEŁA	245/Lb/99	
FAZA PROJEKTU:		
<b>PROJEKT BUDOWLANY KONSTRUKCJA</b>		
TYTUŁ RYSUNKU:		
<b>OBRAMOWANIE KWATERY, KRZYŻ - KONSTRUKCJA</b>		
NR RYS.:	SKALA:	DATA:
K/01	1:20	12.2018