


LEGENDA

 - skrzyżowanie z drogą bitumiczną po lewej stronie


 - skrzyżowanie z drogą bitumiczną po prawej stronie

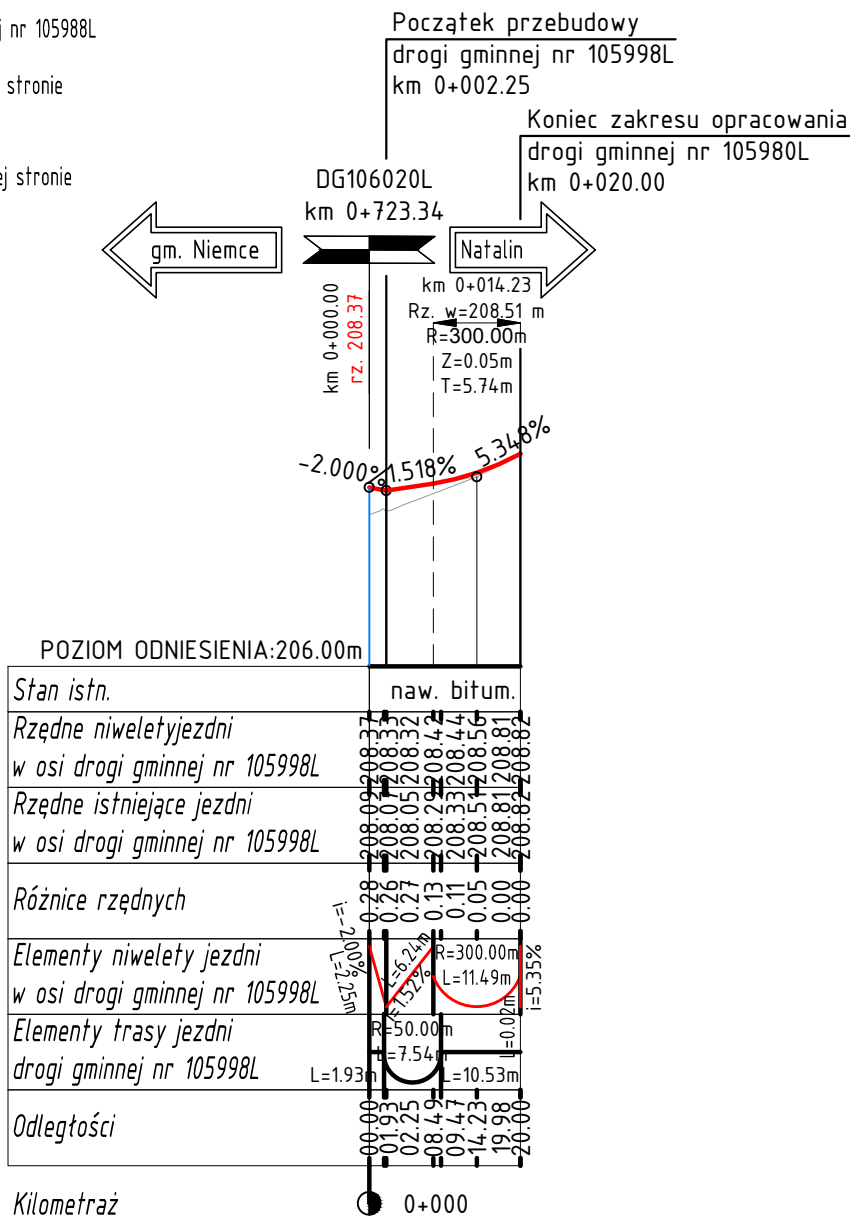

LEGENDA

 - skrzyżowanie z drogą bitumiczną po lewej stronie

 - skrzyżowanie z drogą bitumiczną po prawej stronie

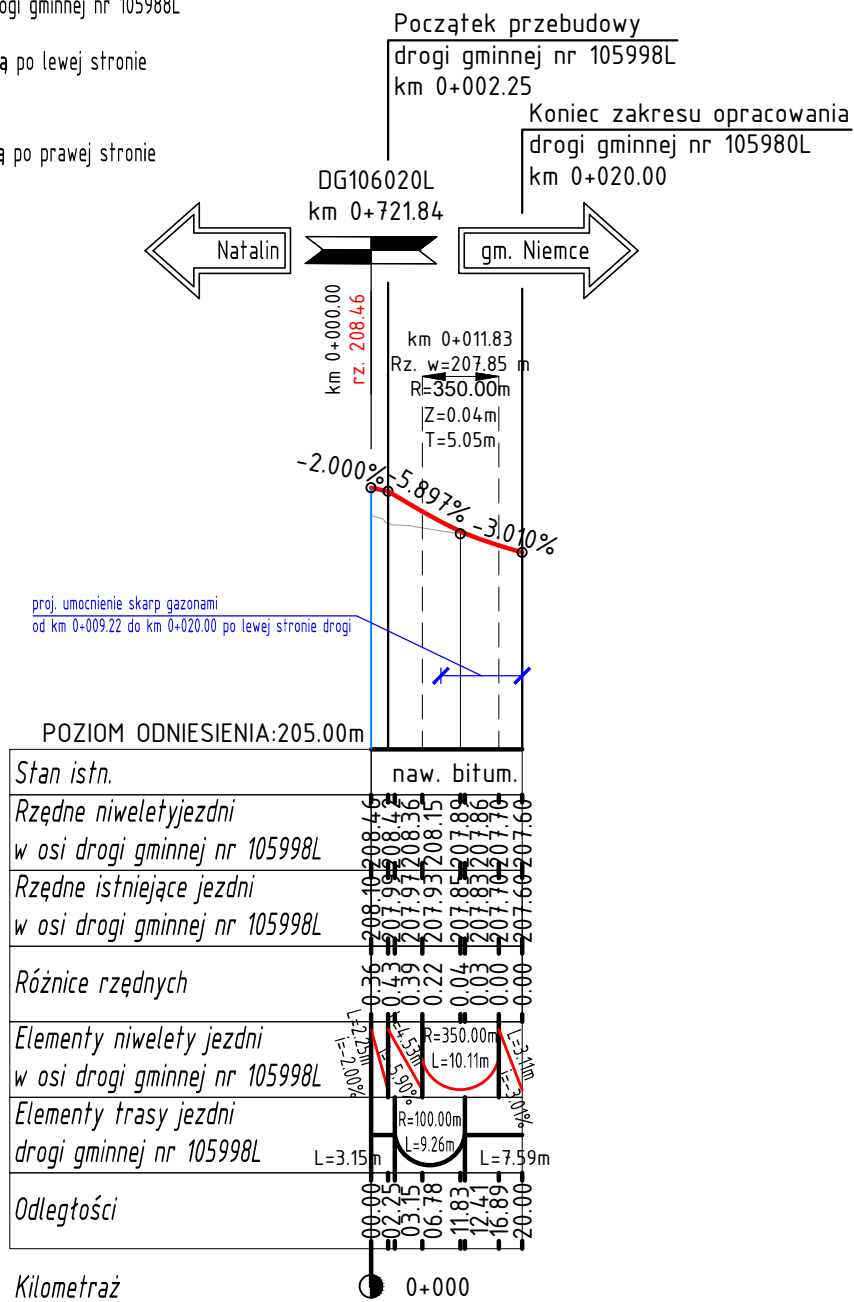

drogowiec
Biuro Usług Projektowych

20-150 Lublin, ul. M. Rapackiego 19

 (081) 469 15 45

 biuro@drogowiec.info

www.drogowiec.info

NIP: 712-128-29-23 REGON: 430918788

Investor:

Gmina Jastków
ul. Chmielowa 3
21-002 Jastków

Obiekt:

Przebudowa drogi gminnej Nr 106020L na odcinku
od km 0+013,64 do km 0+723,34 w miejscowości Snopków
i w miejscowości Marysin oraz na odcinku
od km 0+723,34 do km 1+453,48 w miejscowości Marysin

Nazwa rys.:

Profile podłużne dróg bocznych

Funkcja	Imię i nazwisko	Podpis	Listopad 2019 r.
BRANŻA DROGOWA			Skala 1:100/1000
Projektant	mgr inż. Robert Puliński upr. bud. Nr LUB/0077/P00D/03		Nr umowy SIOLD.271.7.2019.Z
Asystent	mgr inż. Paweł Suska		Nr rys. 3/2