
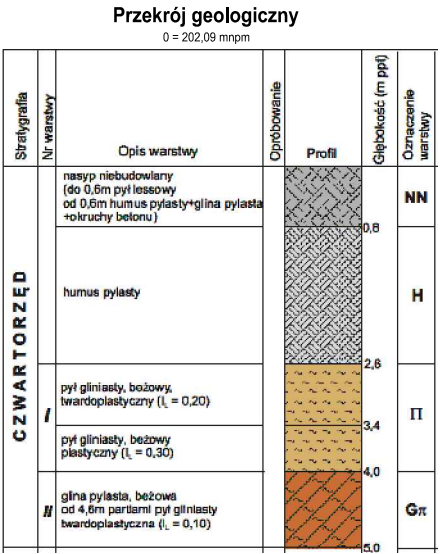


PROFIL PODŁUŻNY
- PRZEBUDOWA SIECI GAZOWEJ

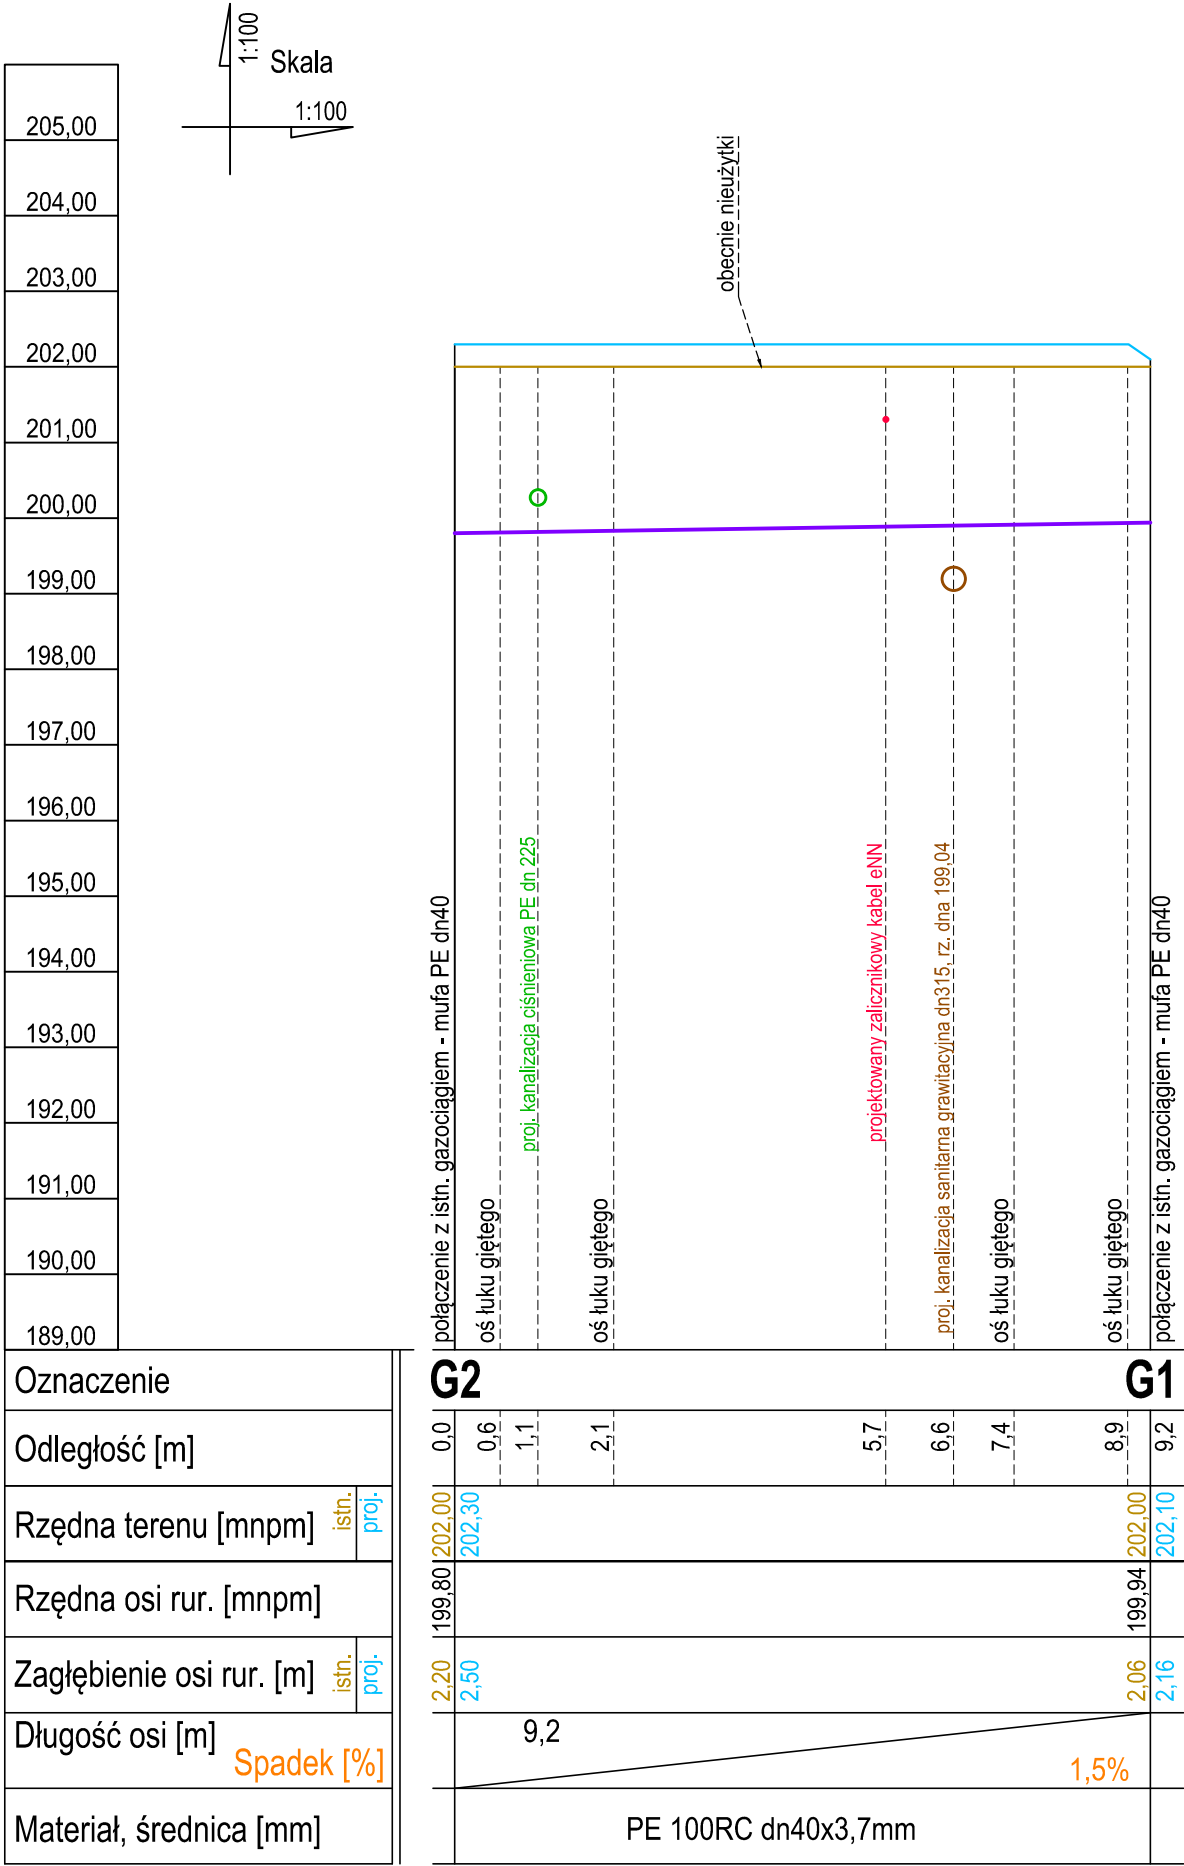

UWAGI

Lokalizacja uzbrojenia może się różnić od podanego na rysunku
Zagłębienie części uzbrojenia podano orientacyjnie
Montaż i oznakowanie zgodnie z opisem technicznym

	Biuro Projektowe MAKS-SANIT 21-040 Świdnik, ul. Ratajczaka 10		
Nazwa inwestycji	Budowa tłoczni ścieków sanitarnych wraz z infrastrukturą towarzyszącą oraz likwidacja istniejącej pompowni ścieków przy ul. Pastelowej w m. Marysin i Snopków, gm. Jastków; pow. lubelski		
Inwestor	Gmina Jastków Panieńszczyzna, ul. Chmielowa 3, 21-002 Jastków		
Projektował	mgr inż. Adam Maksymiuk upr. Nr 871/BP/98	Data 11.2019	
Sprawdził	mgr inż. Renata Maksymiuk upr. Nr 367/Lb/2001	Data 11.2019	
PROFIL PODŁUŻNY - PRZEBUDOWA SIECI GAZOWEJ		Skala:	1:100
		Nr rys.	3