


## PRZEKRÓJ WYKOPU DLA PRZEBUDOWY GAZOCIĄGU

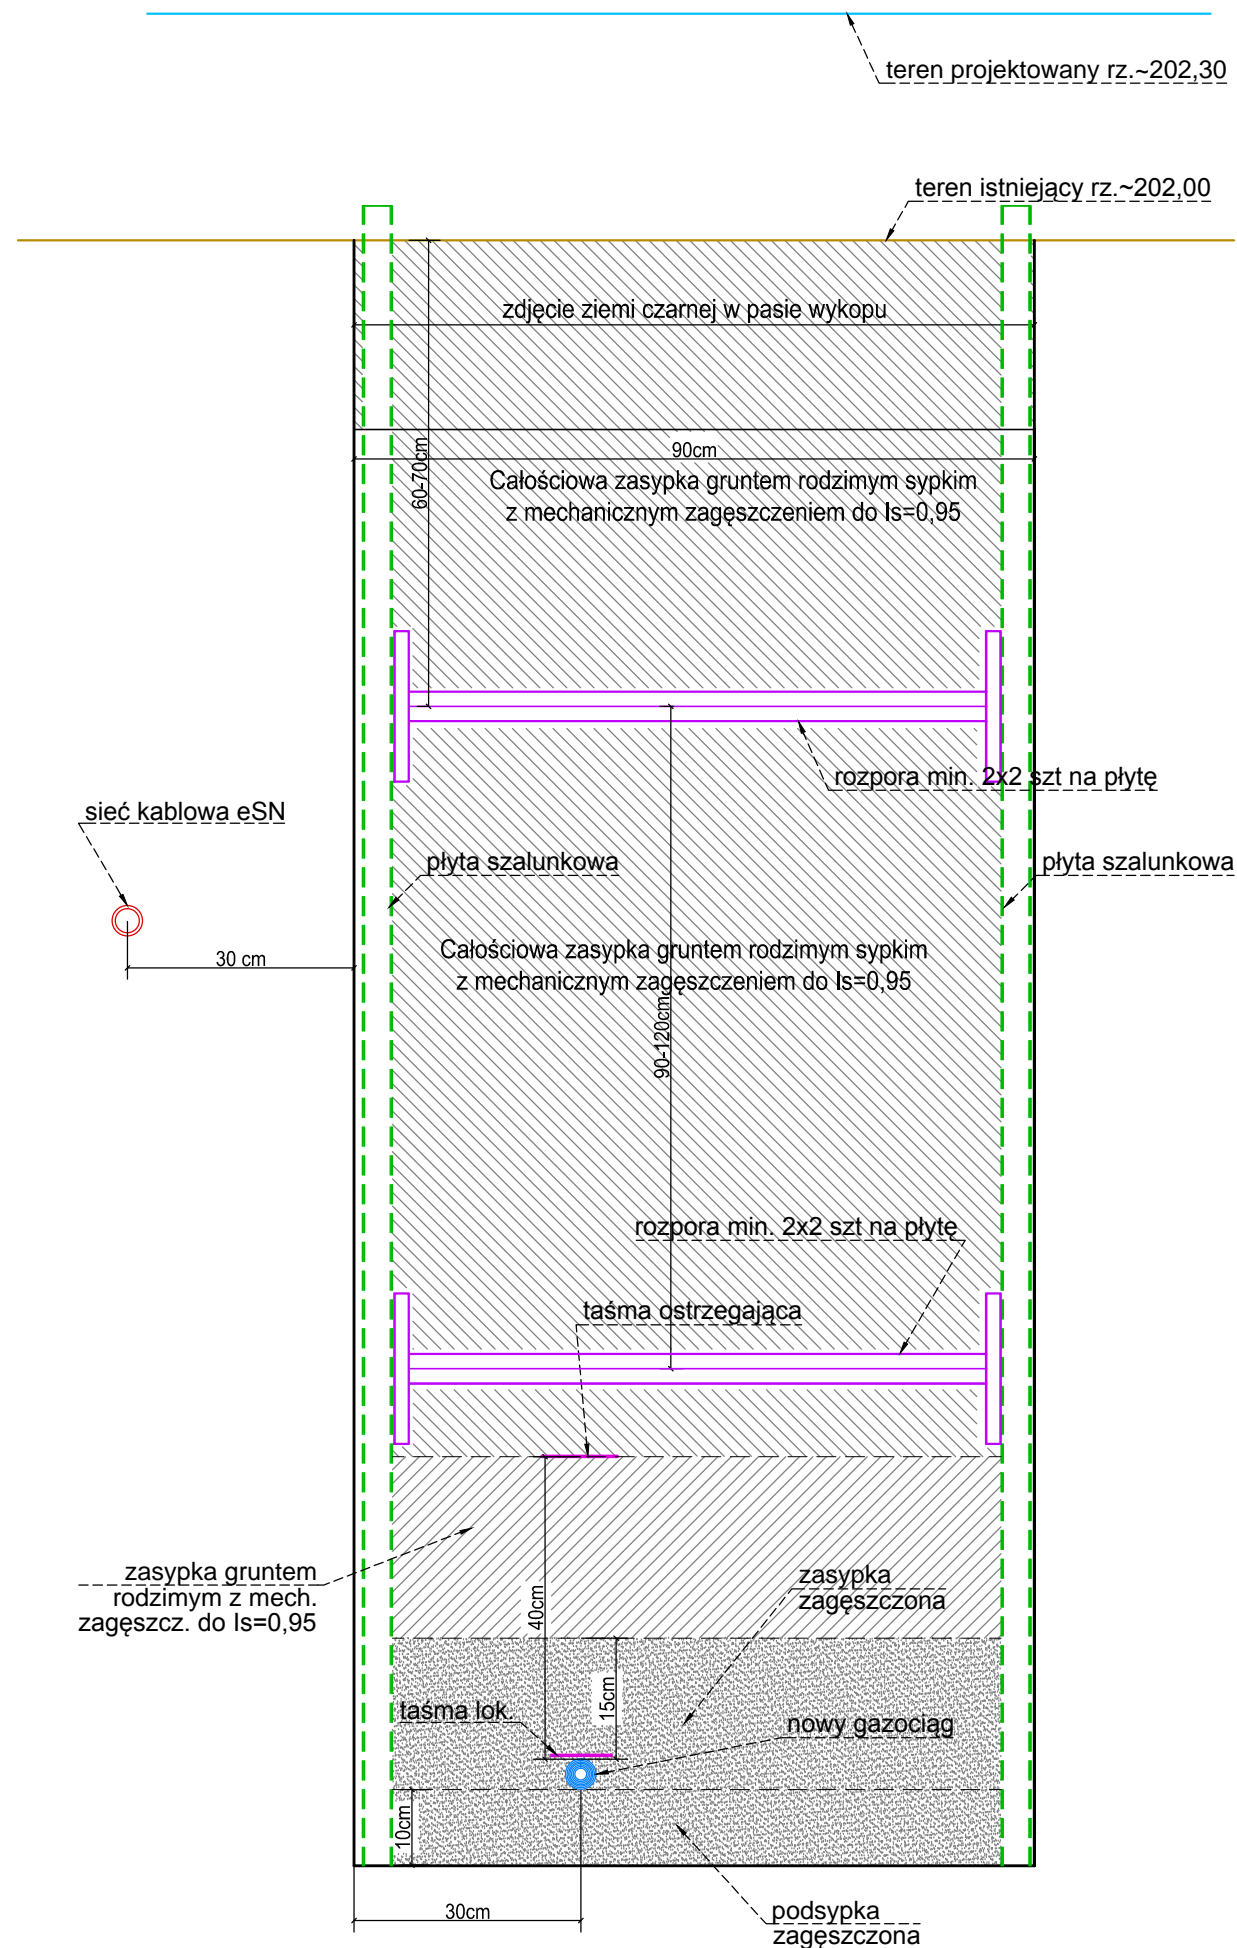

## UWAGI

Zasypkę wykonywać sytkim i suchym gruntem rodzimym. W razie konieczności (grunt wilgotny, lub słabozagęszczalny) wymieszać z piaskiem gruboziarnistym.

Roboty wykonać zgodnie z opisem technicznym

	<b>Biuro Projektowe MAKS-SANIT</b> <b>21-040 Świdnik, ul. Ratajczaka 10</b>		
Nazwa inwestycji	Budowa tłoczni ścieków sanitarnych wraz z infrastrukturą towarzyszącą oraz likwidacja istniejącej pompowni ścieków przy ul. Pastelowej w m. Marysin i Snopków, gm. Jastków; pow. lubelski		
Inwestor	Gmina Jastków Panieńszczyzna, ul. Chmielowa 3, 21-002 Jastków		
Projektował	mgr inż. Adam Maksymiuk upr. Nr 871/BP/98	Data 11.2019	
Sprawdził	mgr inż. Renata Maksymiuk upr. Nr 367/Lb/2001	Data 11.2019	
<b>PRZEKRÓJ WYKOPU DLA PRZEBUDOWY GAZOCIAGU</b>		Skala:	<b>1:10</b>
		Nr rys.	<b>4</b>