


PLAN SYTUACYJNY
Skala 1: 500

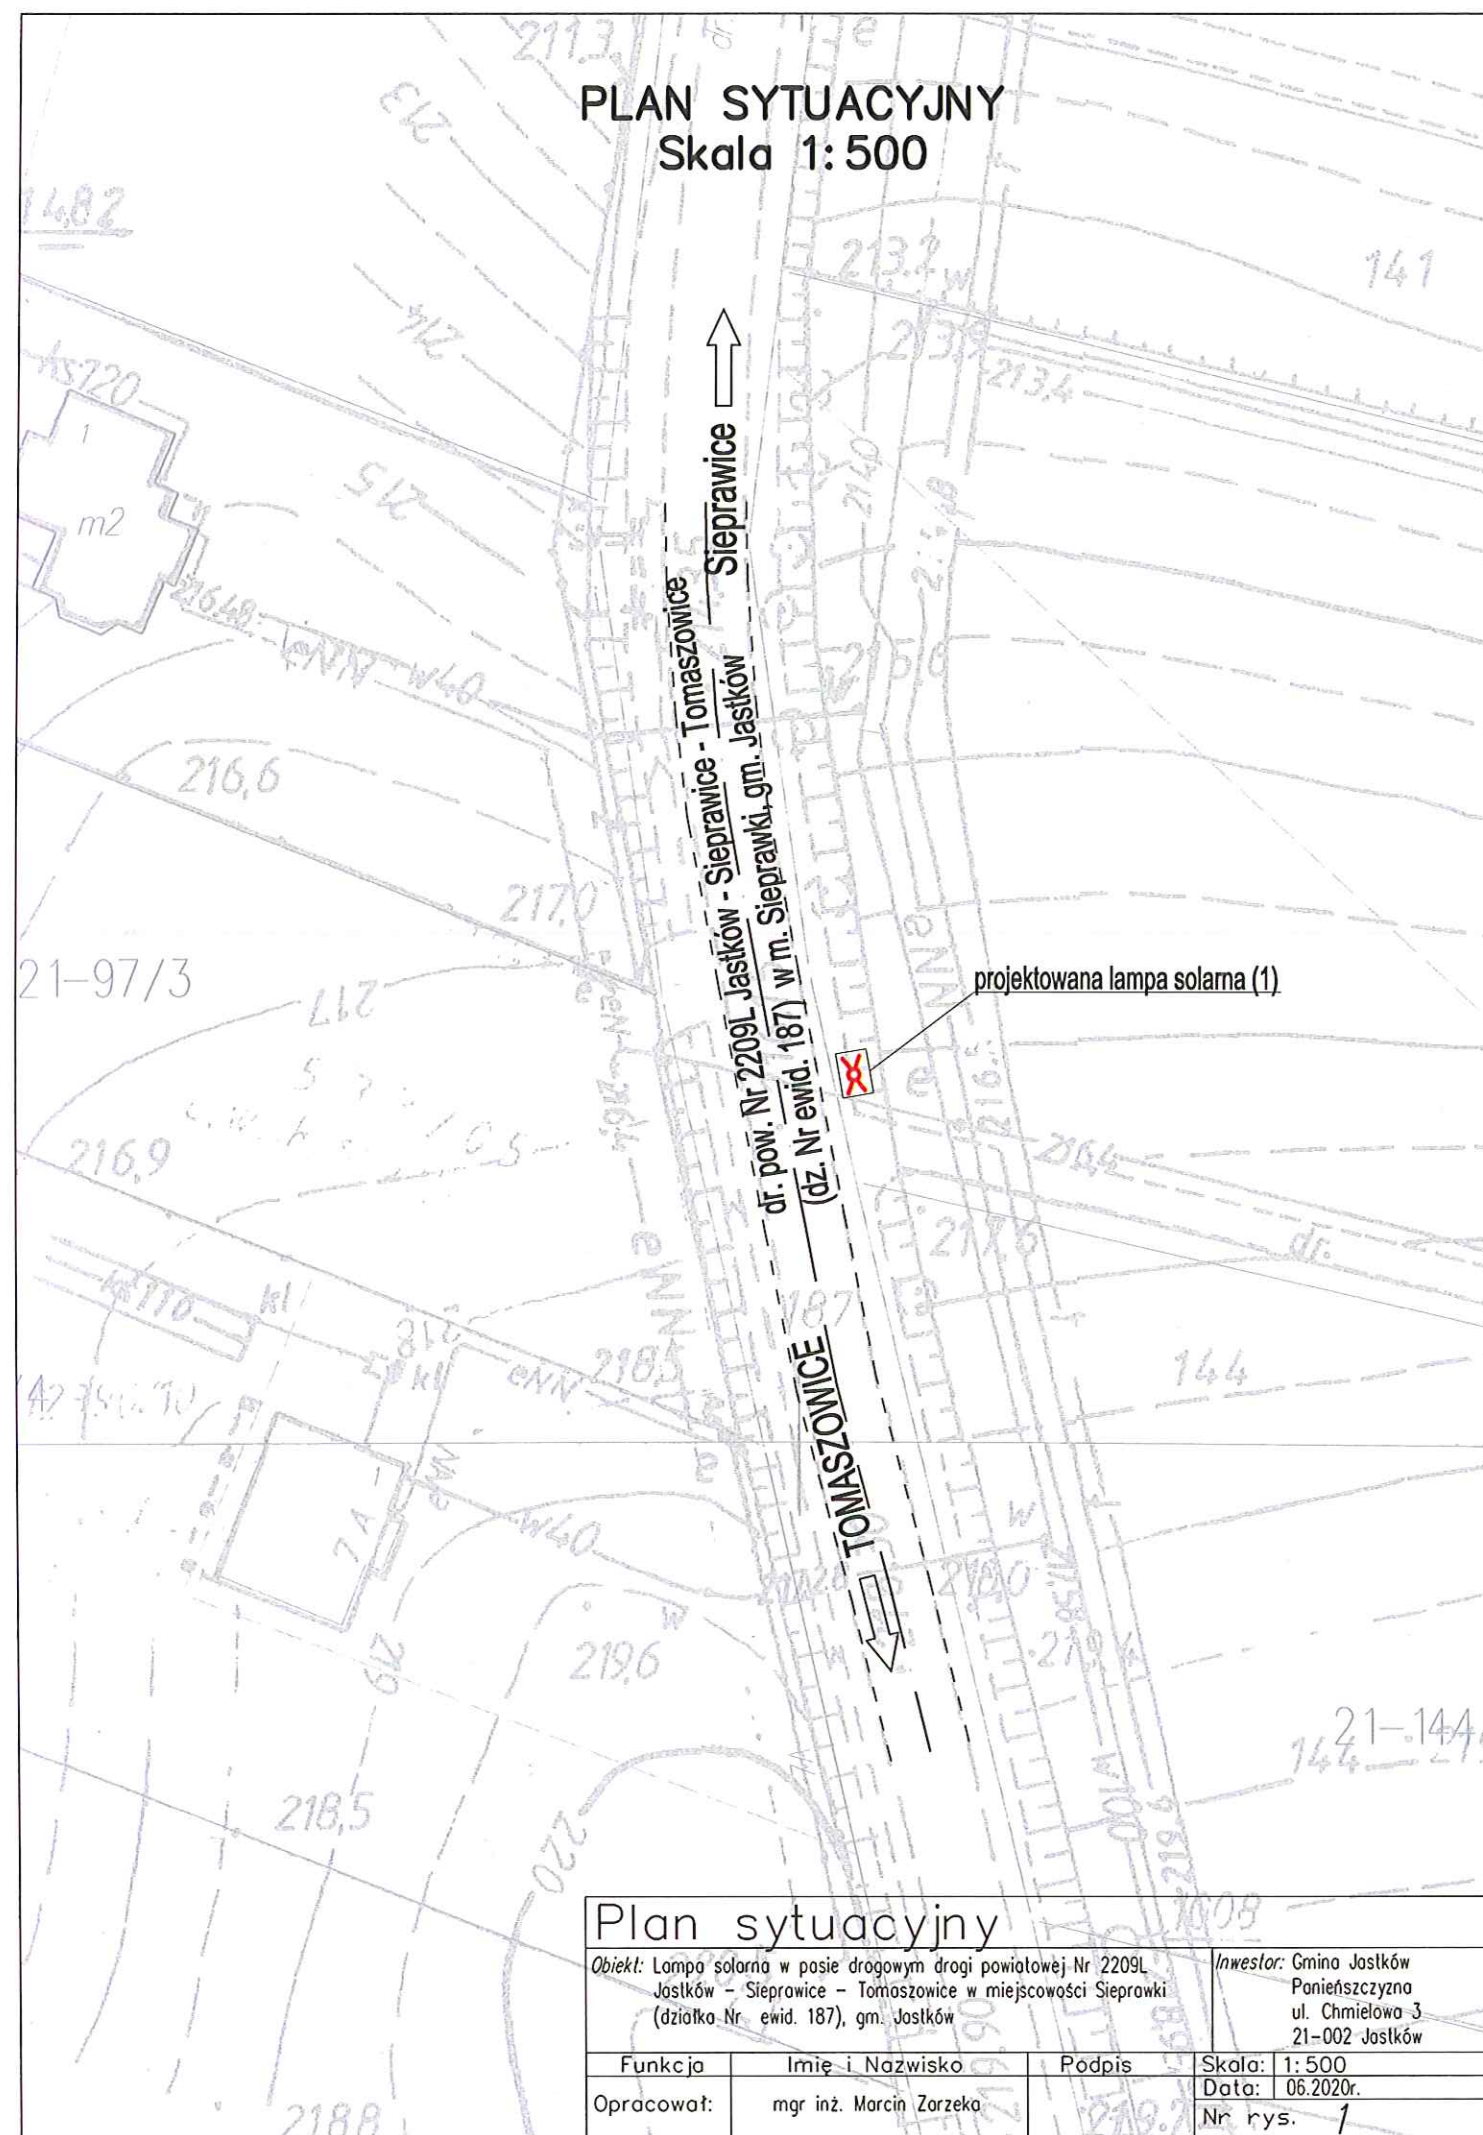

Plan sytuacyjny


Obiekt: Lampa solarna w posie drogowym drogi powiatowej Nr 2209L
Jastków - Sieprawice - Tomaszówice w miejscowości Sieprawki
(działka Nr ewid. 187), gm. Jastków

Inwestor: Gmina Jastków
Panieńszczyzna
ul. Chmielowa 3
21-002 Jastków

Funkcja	Imię i Nazwisko	Podpis	Skala: 1: 500
Opracował:	mgr inż. Marcin Zarzeka		Data: 06.2020r.
			Nr rys. 1

PLAN SYTUACYJNY

Skala 1:500

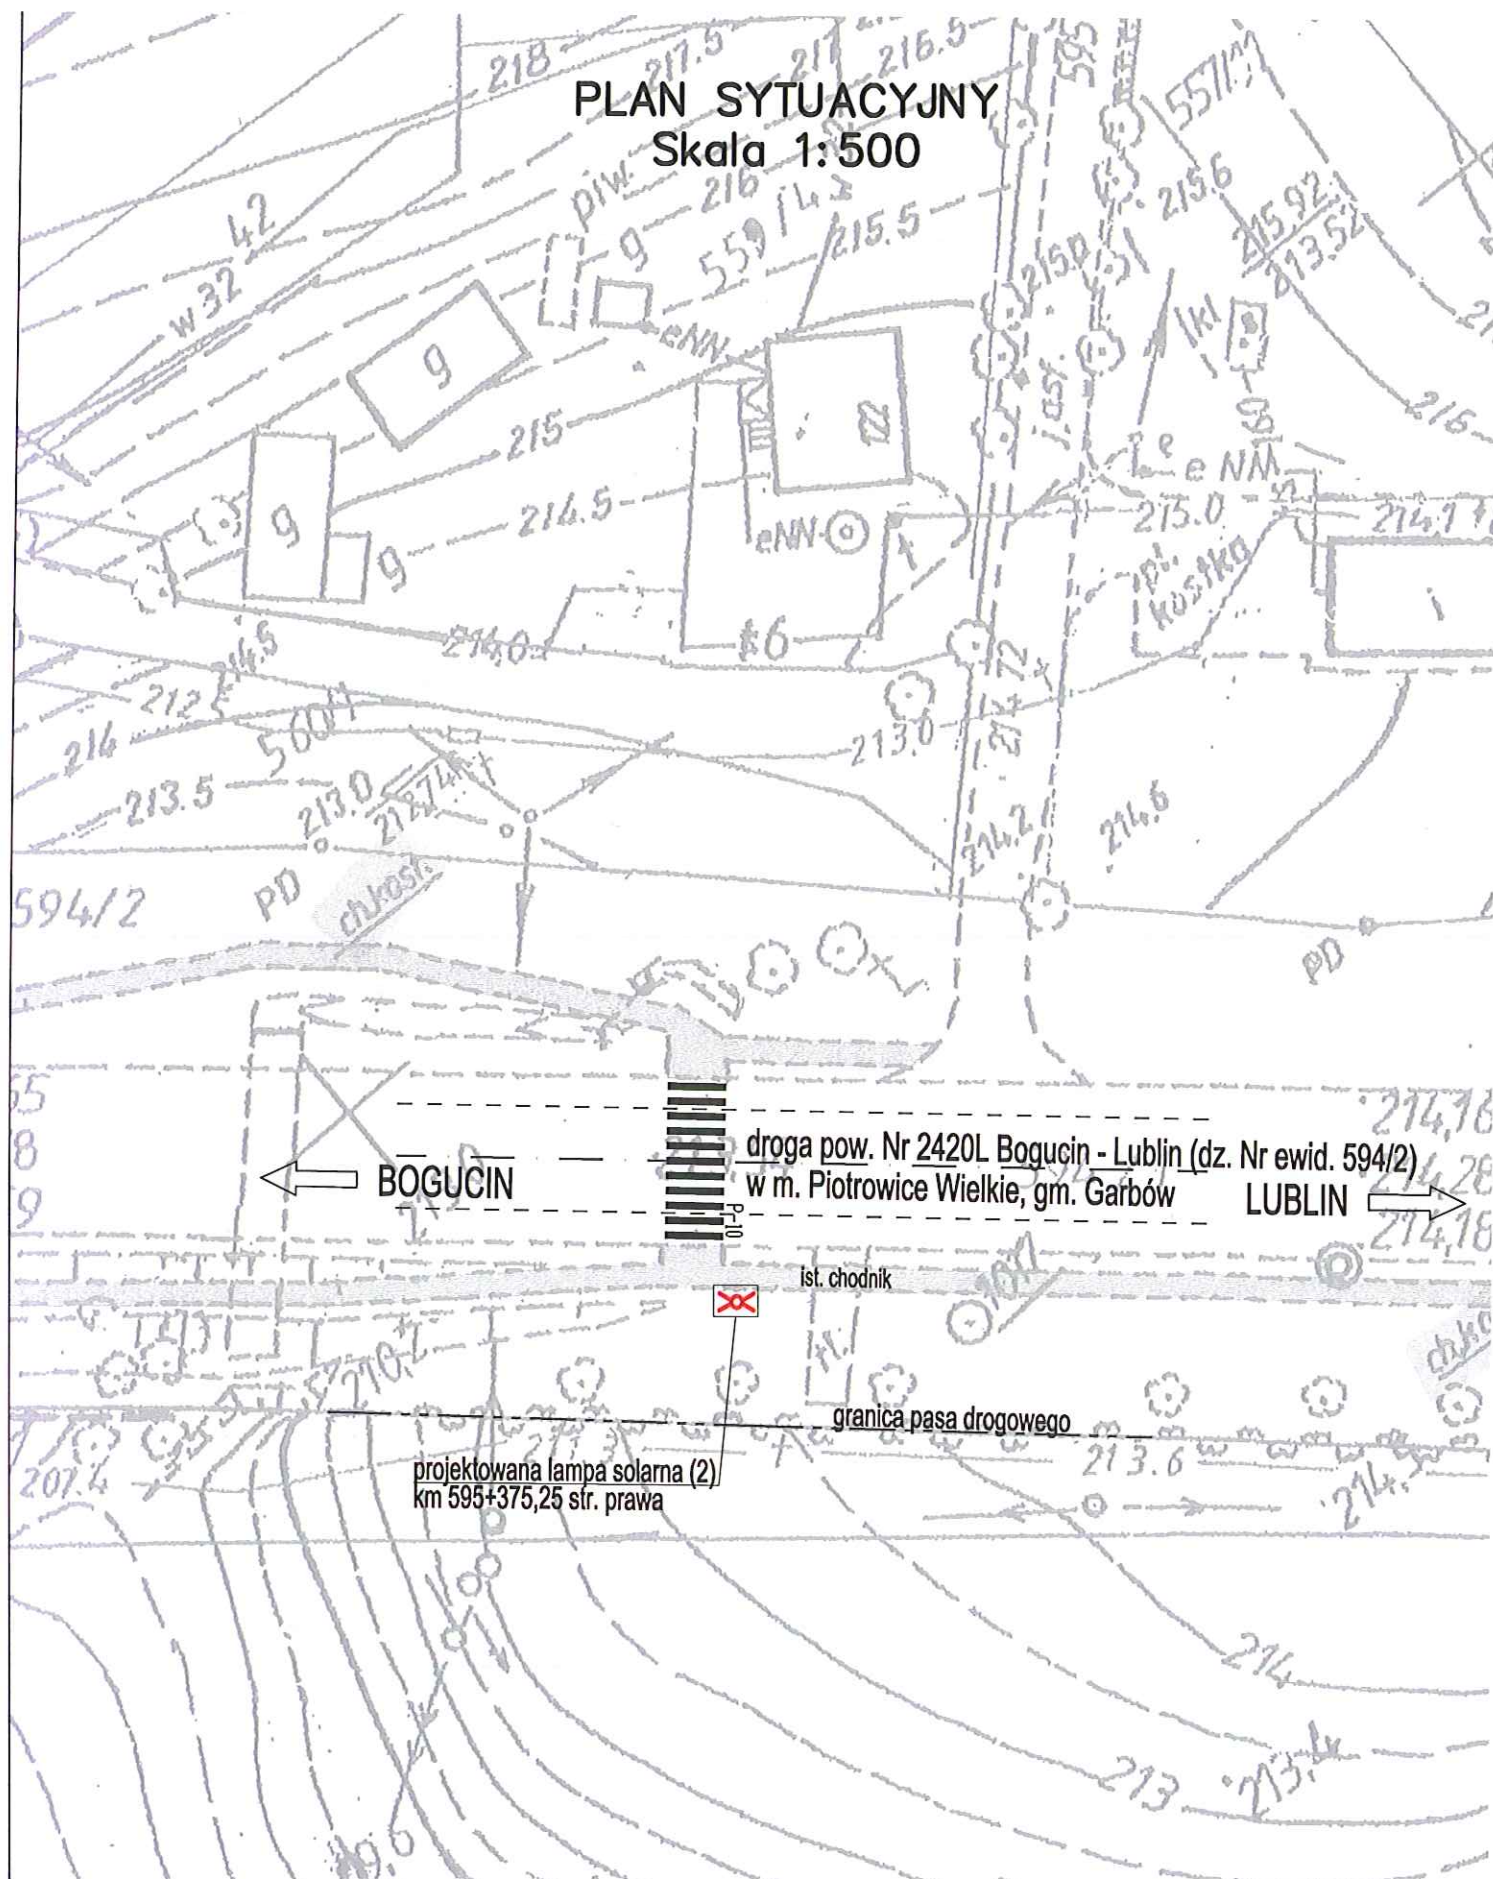

PLAN SYTUACYJNY
Skala 1:500

droga pow. Nr 2420L Bogucin - Lublin (dz. Nr ewid. 594/2)
w m. Piotrowice Wielkie, gm. Garbów

BOGUCIN ←

→ LUBLIN

projektowana lampa solarna (3)
km 595+718,60 str. prawa

ist. chodnik

granica pasa drogowego

Plan sytuacyjny			
Obiekt: Lampa solarna w pasie drogowym drogi powiatowej Nr 2420L Bogucin - Lublin w miejscowości Piotrowice Wielkie, gm. Garbów (km 595+718,60 str. prawa)		Inwestor: Gmina Jostków Panieńszczyzna ul. Chmielowa 3 21-002 Jostków	
Funkcja	Imię i Nazwisko	Podpis	Skala: 1:500
Opracował:	mgr inż. Marcin Zorzecka		Data: 03.2020r.
			Nr rys. 3

BÖGÜCİN

LUBLIN

ist. chodnik

granica pasa drogowego

Plan sytuacyjny			
Obiekt: Lampa solarna w pasie drogowym drogi powiatowej Nr 2420L Bogucin – Lublin w miejscowości Piotrowice Wielkie, gm. Garbów (km 595+718,60 str. prawa)			Inwestor: Gmina Jastków Panieńszczyzna ul. Chmielowa 3 21-002 Jastków
Funkcja	Imię i Nazwisko	Podpis	Skala: 1: 500
Opracował:	mgr inż. Marcin Zarzeka		Data: 03.2020r.
			Nr rys. 3

PLAN SYTUACYJNY
Skala 1:500

8-314/11

projektowana lampa solarna (4)

granica pasa drogowego

do dr. woj. Nr 830

dr. pow. Nr 2228L od dr. 830 - Józefin - Motycz - do dr. woj. 747
(dz. Nr ewid. 376/2) w m. Miłocin, gm. Jastków

MOTYCZ

Plan sytuacyjny


Obiekt: Lampa solarna w pasie drogowym drogi powiatowej Nr 2228L od
dr. 830 - Józefin - Motycz - do dr. woj. 747 w miejscowości
Miłocin (działka Nr ewid. 376/2), gm. Jastków

Inwestor: Gmina Jastków
Panięszczyzna
ul. Chmielowa 3
21-002 Jastków

Funkcja	Imię i Nazwisko	Podpis	Skala: 1:500
Opracował:	mgr inż. Marcin Zarzeka		Data: 03.2020r.
			Nr rys. 4


PLAN SYTUACYJNY

Skala 1:500

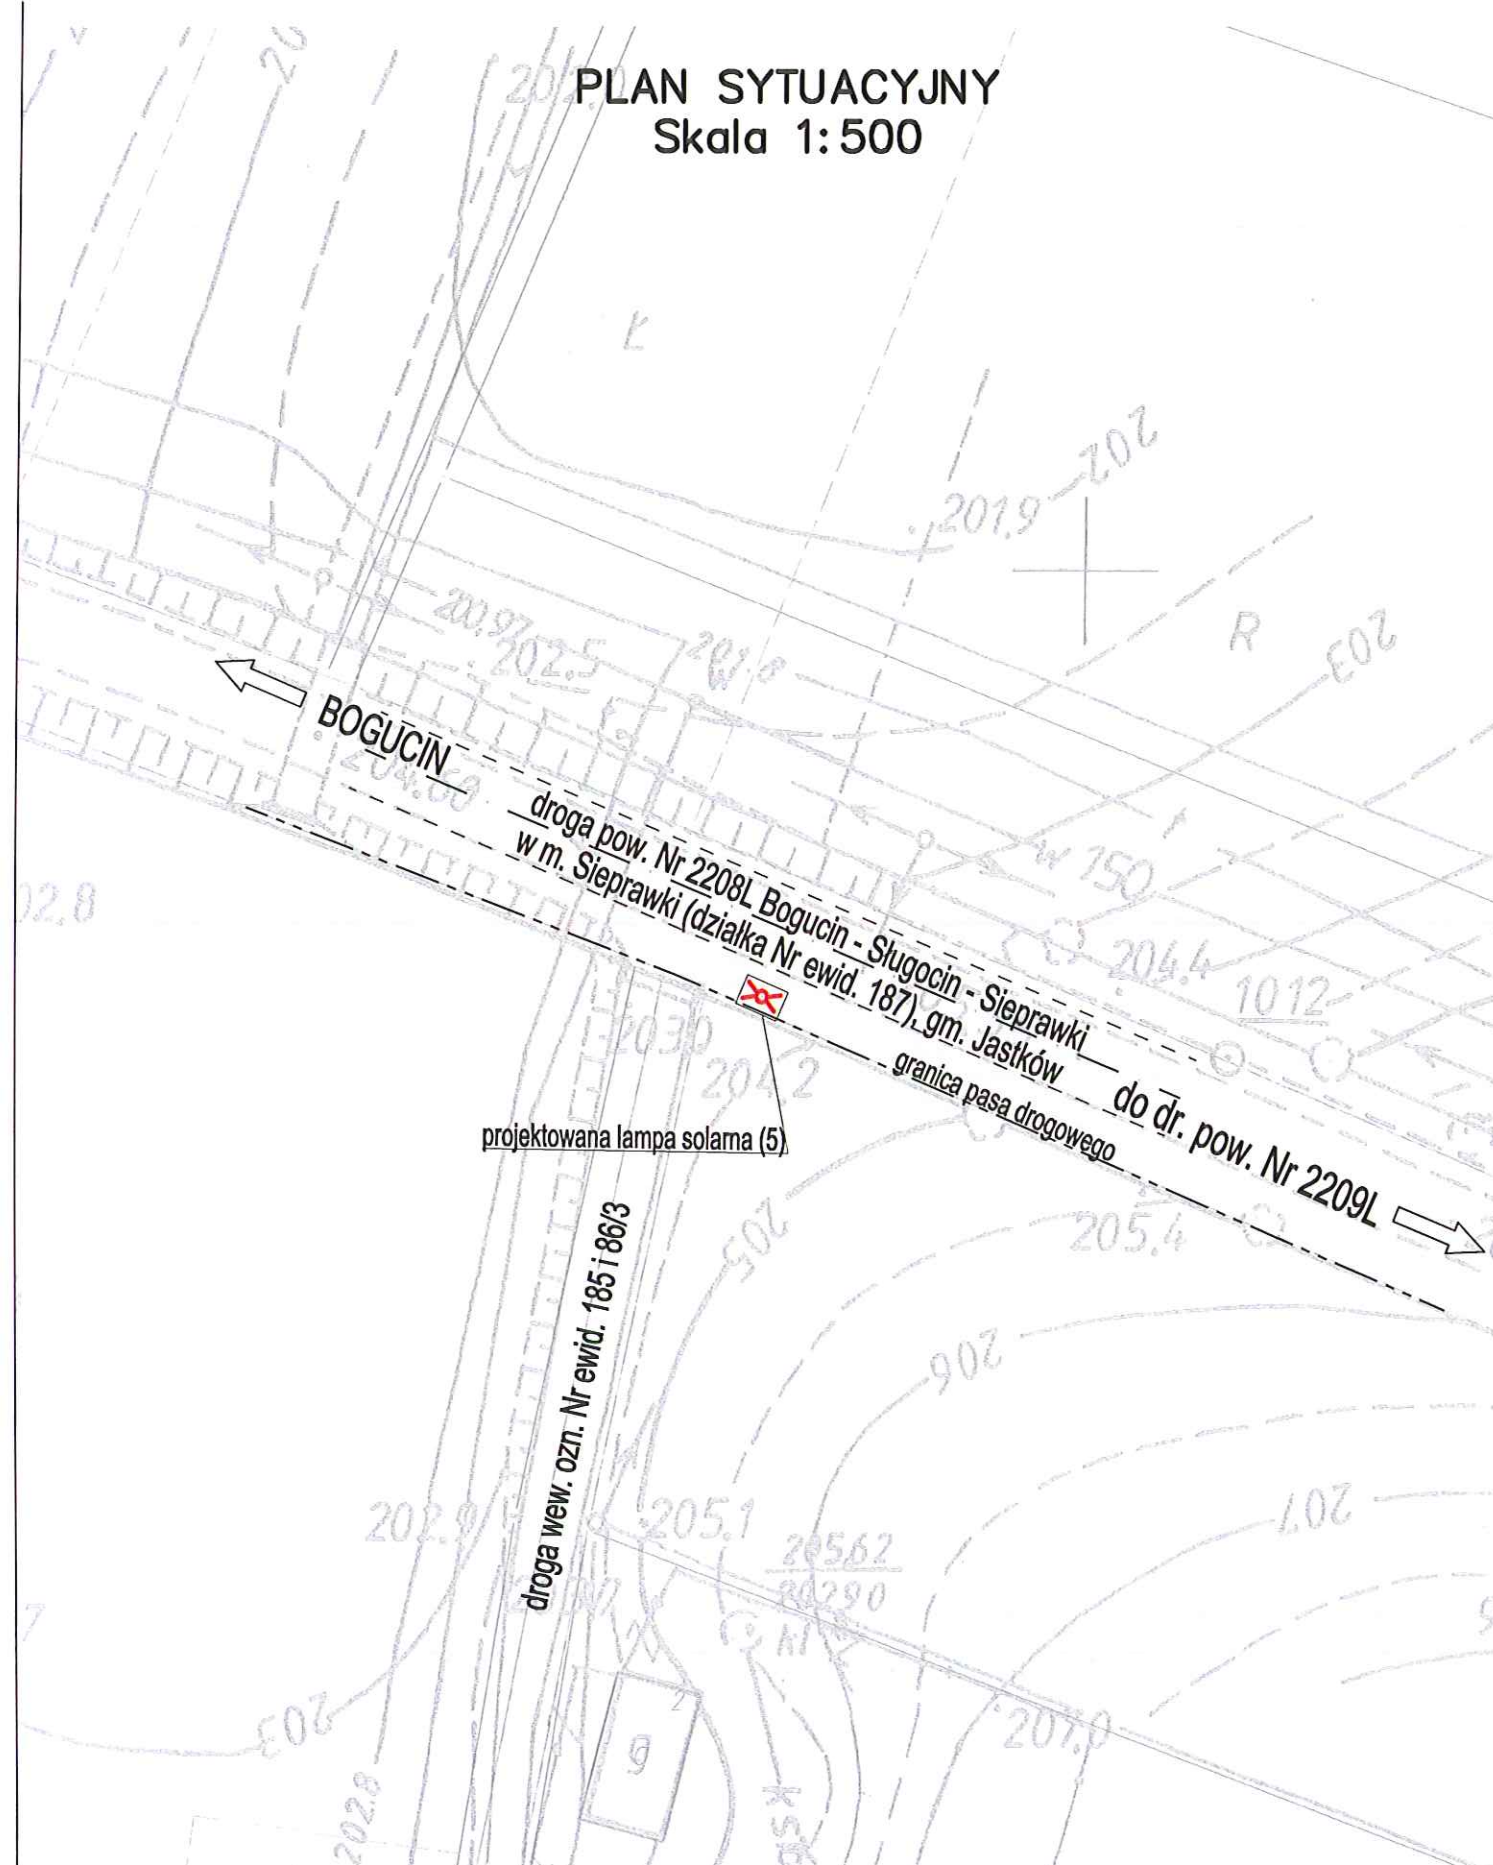

Plan sytuacyjny			
Obiekt: Lampa solarna w pasie drogowym drogi powiatowej Nr 2208L Bogucin - Slugocin - Sieprawki w miejscowości Sieprawki (działka Nr ewid. 187), gm. Jastków		Inwestor: Gmina Jastków Panienszczyzna ul. Chmielowa 3 21-002 Jastków	
Funkcja	Imię i Nazwisko	Podpis	Skala: 1:500
Opracował:	mgr inż. Marcin Zarzeka	21-94/6	Data: 03.2020r.
			Nr rys. 5

PLAN SYTUACYJNY
Skala 1:500

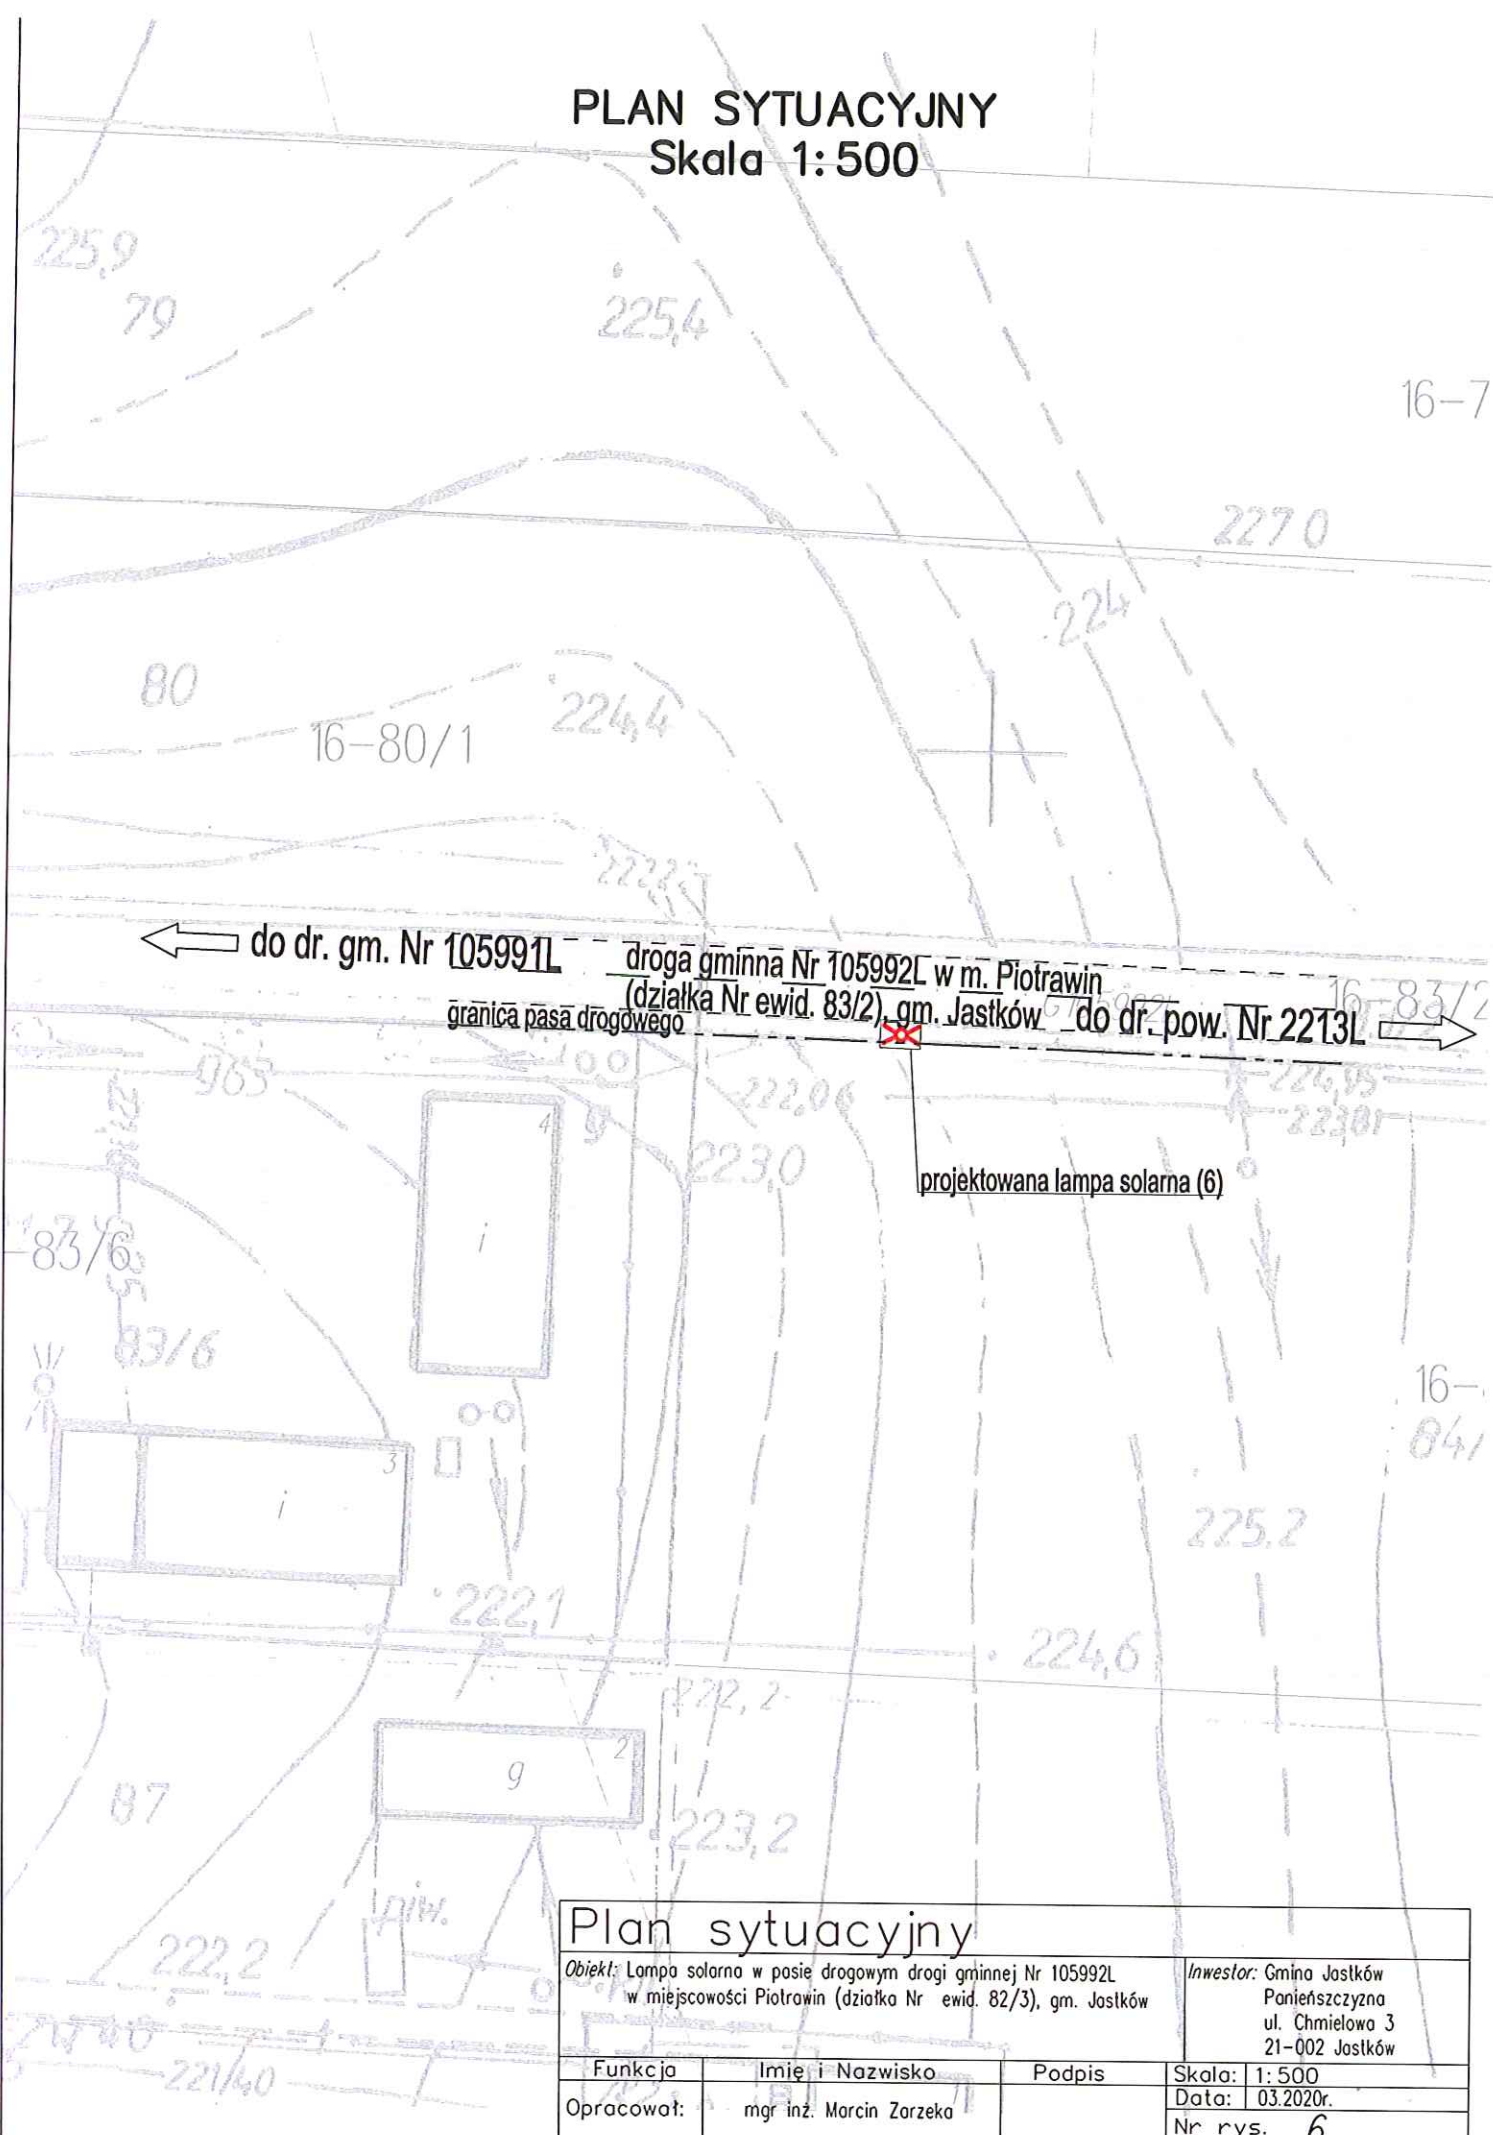

Plan sytuacyjny

Obiekt: Lampa solarna w posie drogowym drogi gminnej Nr 105992L
w miejscowości Piotrawin (działka Nr ewid. 82/3), gm. Jastków

Inwestor: Gmina Jastków
Panięszczyzna
ul. Chmielowa 3
21-002 Jastków

Funkcja
Opracował: mgr inż. Marcin Zorzecka

Podpis

Skala: 1:500


Data: 03.2020r.

Nr rys. 6

PLAN SYTUACYJNY

Skala 1:500

Skala 1:500

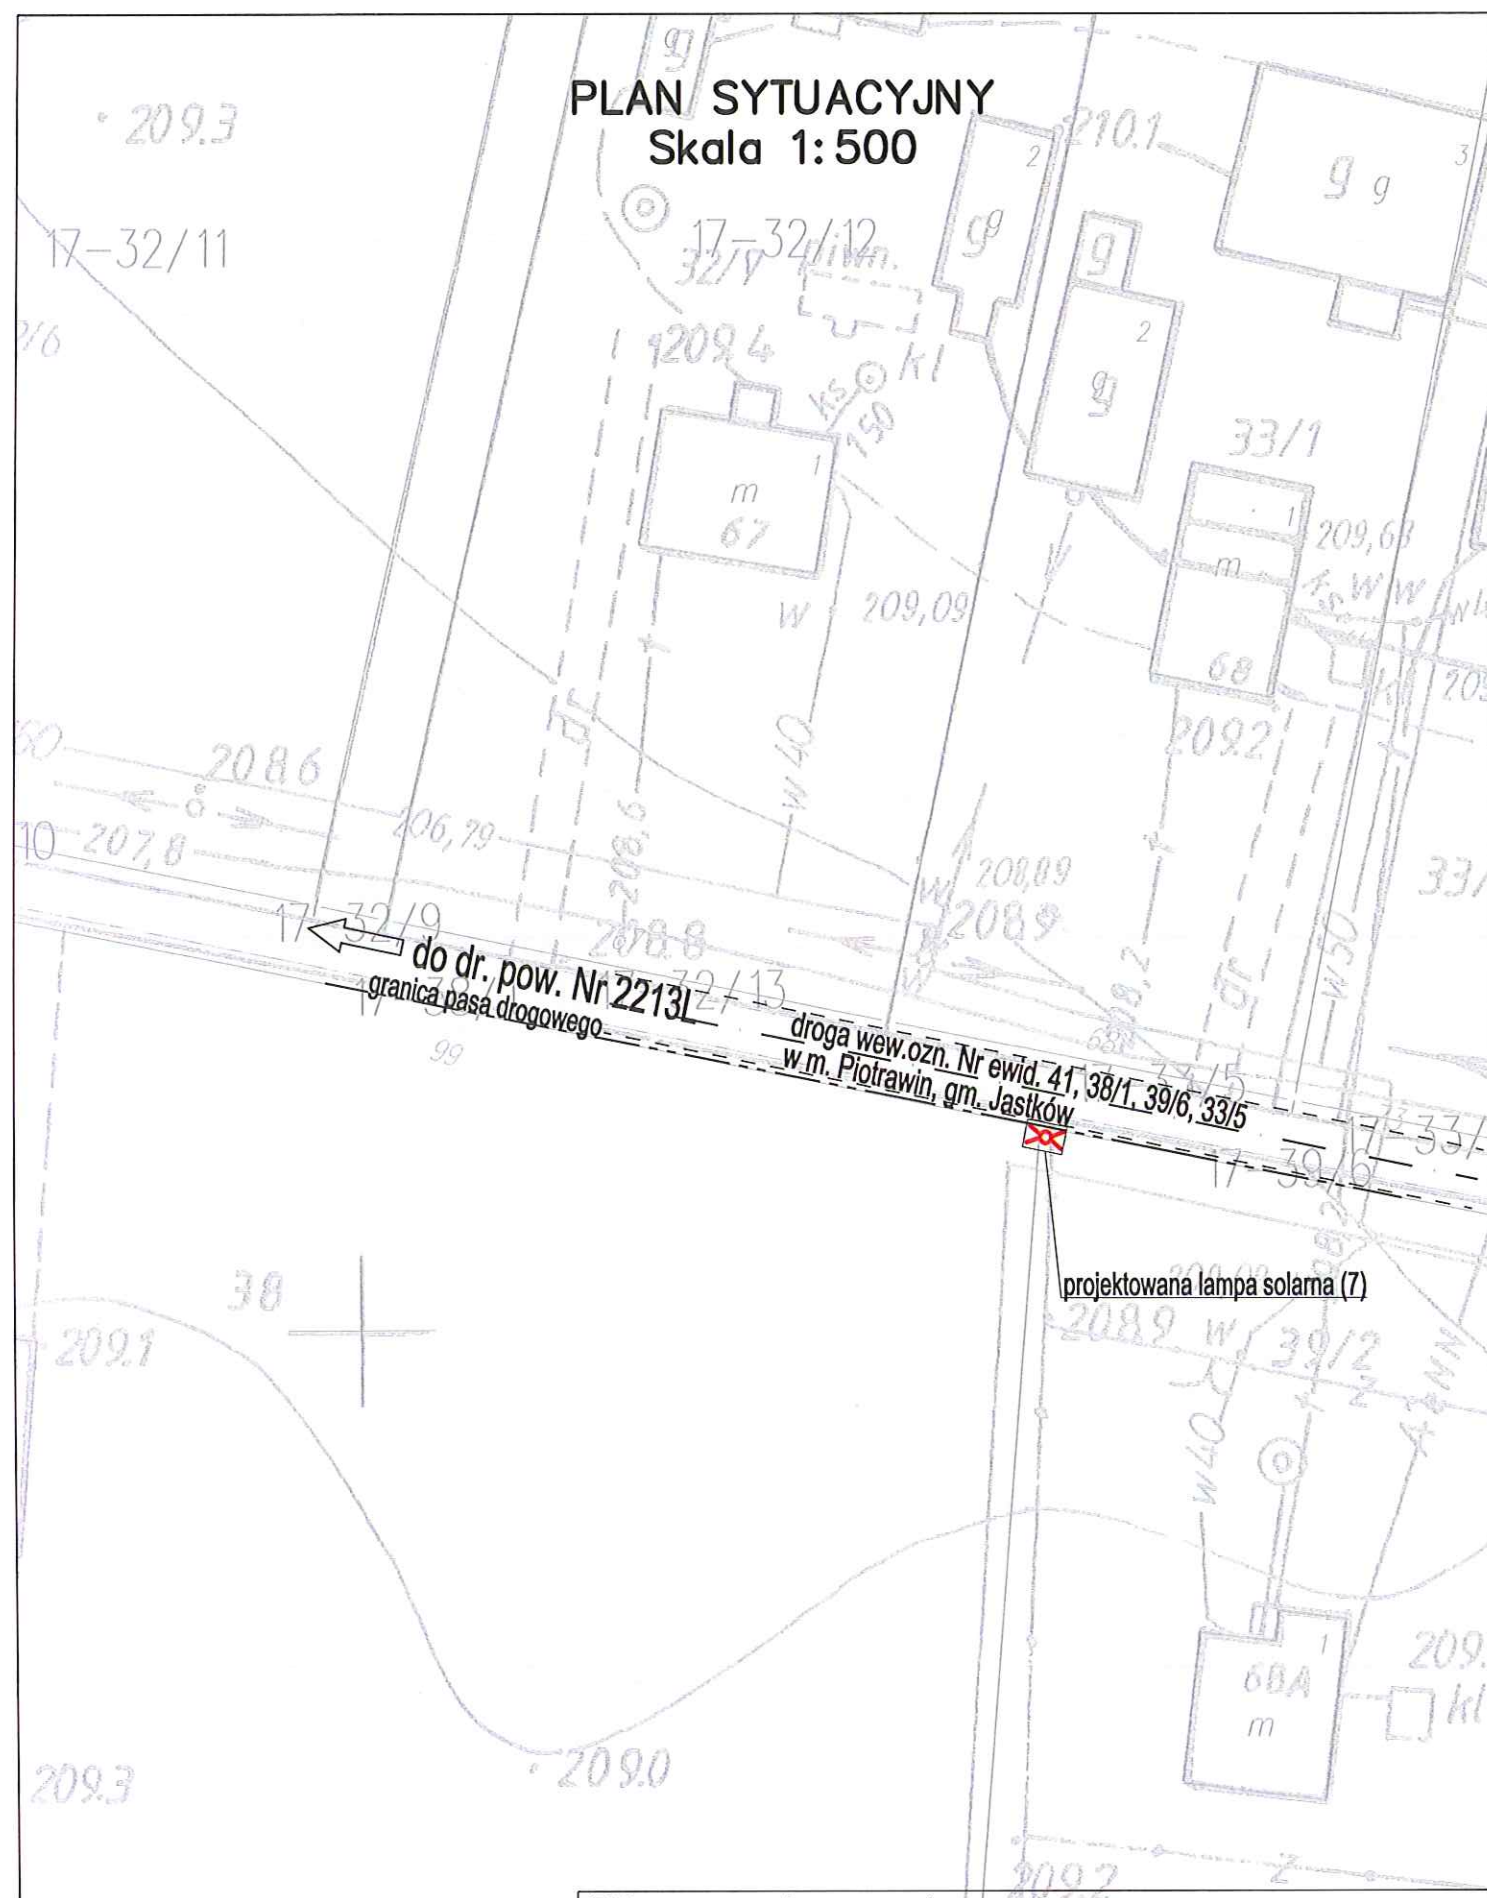

projektowana lampa solarna (7)

Plan sytuacyjny

Obiekt: Lampa solarna w posie drogi wewnętrznej ozn. Nr ewid. 41, 38/1, 39/6, 33/5 w miejscowości Piotrowin, gm. Jastków

Inwestor: Gmina Jastków
Ponieśszczyna
ul. Chmielowa 3
21-002 Jastków

Funkcja	Imię i Nazwisko	Podpis	Skala: 1:500
Opracował:	mgr inż. Marcin Zarzeka		Data: 03.2020r.
			Nr rys. 7

Skala 1:500

Skala 1:500

do dr. pow. Nr 22131

droga wew.ozn. Nr ewid. 41. 36/1
w m. Piotrowin, gm. Jastków

granica pasa drogowego

projektowana lampa solarna (8)

Plan sytuacyjny

Opis: Lampa solarna w pasie drogi wewnętrznej ozn. Nr ewid. 41,
36/1 w miejscowości Piotrowin, gm. Jastków

Inwestor: Gmina Jaszków
Ponieśszczyzna
ul. Chmielowa 3
21-002 Jaszków

Funkcja	Imię i Nazwisko
Opracował:	mgr inż. Marcin Zorzeka

Skala:	1: 500
Data:	03.2020r.
Nr rys.	8

PLAN SYTUACYJNY
Skala 1:500

granicę pasa drogowego
granicę pasa drogowego

droga gm. Nr 105971L (działka Nr ewid. 378)
w m. Miłocin, gm. Jastków

projektowana lampa solarna (9)

do dr. woj. Nr 830

Plan sytuacyjny				
Objekt: Lampa solarna w pasie drogowym drogi gminnej Nr 105971L (działka Nr ewid. 378) w miejscowości Miłocin, gm. Jastków			Inwestor: Gmina Jastków Panieńszczyzna ul. Chmielowa 3 21-002 Jastków	
Funkcja	Imię i Nazwisko	Podpis	Skala:	1:500
Opracował:	mjr inż. Marcin Zarzeka		Data:	03.2020r.
			Nr rys.	9 73

projektowana lampa solarna (9)

↓ do dr. woj. Nr 830

Plan sytuacyjny			
Objekt: Lampa solarna w pasie drogowym drogi gminnej Nr 105971L (działka Nr ewid. 378) w miejscowości Miłocin, gm. Jastków			Inwestor: Gmina Jastków Ponieśszczyna ul. Chmielowa 3 21-002 Jastków
Funkcja	Imię i Nazwisko	Podpis	Skala: 1:500
Opracował:	mgr inż. Marcin Zarzeka		Data: 03.2020r. Nr rys. 973

PLAN SYTUACYJNY

Skala 1:500



Plan sytuacyjny

Obiekt: Lampa solarna w pasie drogowym drogi gminnej
Nr 105992L w miejscowości Piotrowin (działka Nr ewid. 82/3),
gm. Jastków

Inwestor: Gmina Jastków
Panieńszczyzna
ul. Chmielowa 3
21-002 Jastków

Funkcja	Imię i Nazwisko	Podpis	Skala: 1:500
Opracował:	mgr inż. Marcin Zorzecka		Data: 03.2020r.
			Nr rys. 10

PLAN SYTUACYJNY

Skala 1:500

Ożarów

granicz pasaż drogowy

droga gminna Nr 112571L (działka Nr ewid. 466)
w m. Moszna-Kolonia, gm. Jaszków

projektowana lampa solarna (11)

Moszenki

Plan sytuacyjny


Obiekt: Lampa solarna w pasie drogowym drogi gminnej
Nr 112571L (działka Nr ewid. 466) w miejscowości
Moszna-Kolonia, gm. Jaszków

Inwestor: Gmina Jaszków
Panięszczyzna
ul. Chmielowa 3
21-002 Jaszków

Funkcja	Imię i Nazwisko	Podpis	Skala: 1:500
Opracował:	mgr inż. Marcin Zorzecka		Data: 03.2020r.
			Nr rys. 11


PLAN SYTUACYJNY

Skala 1: 500

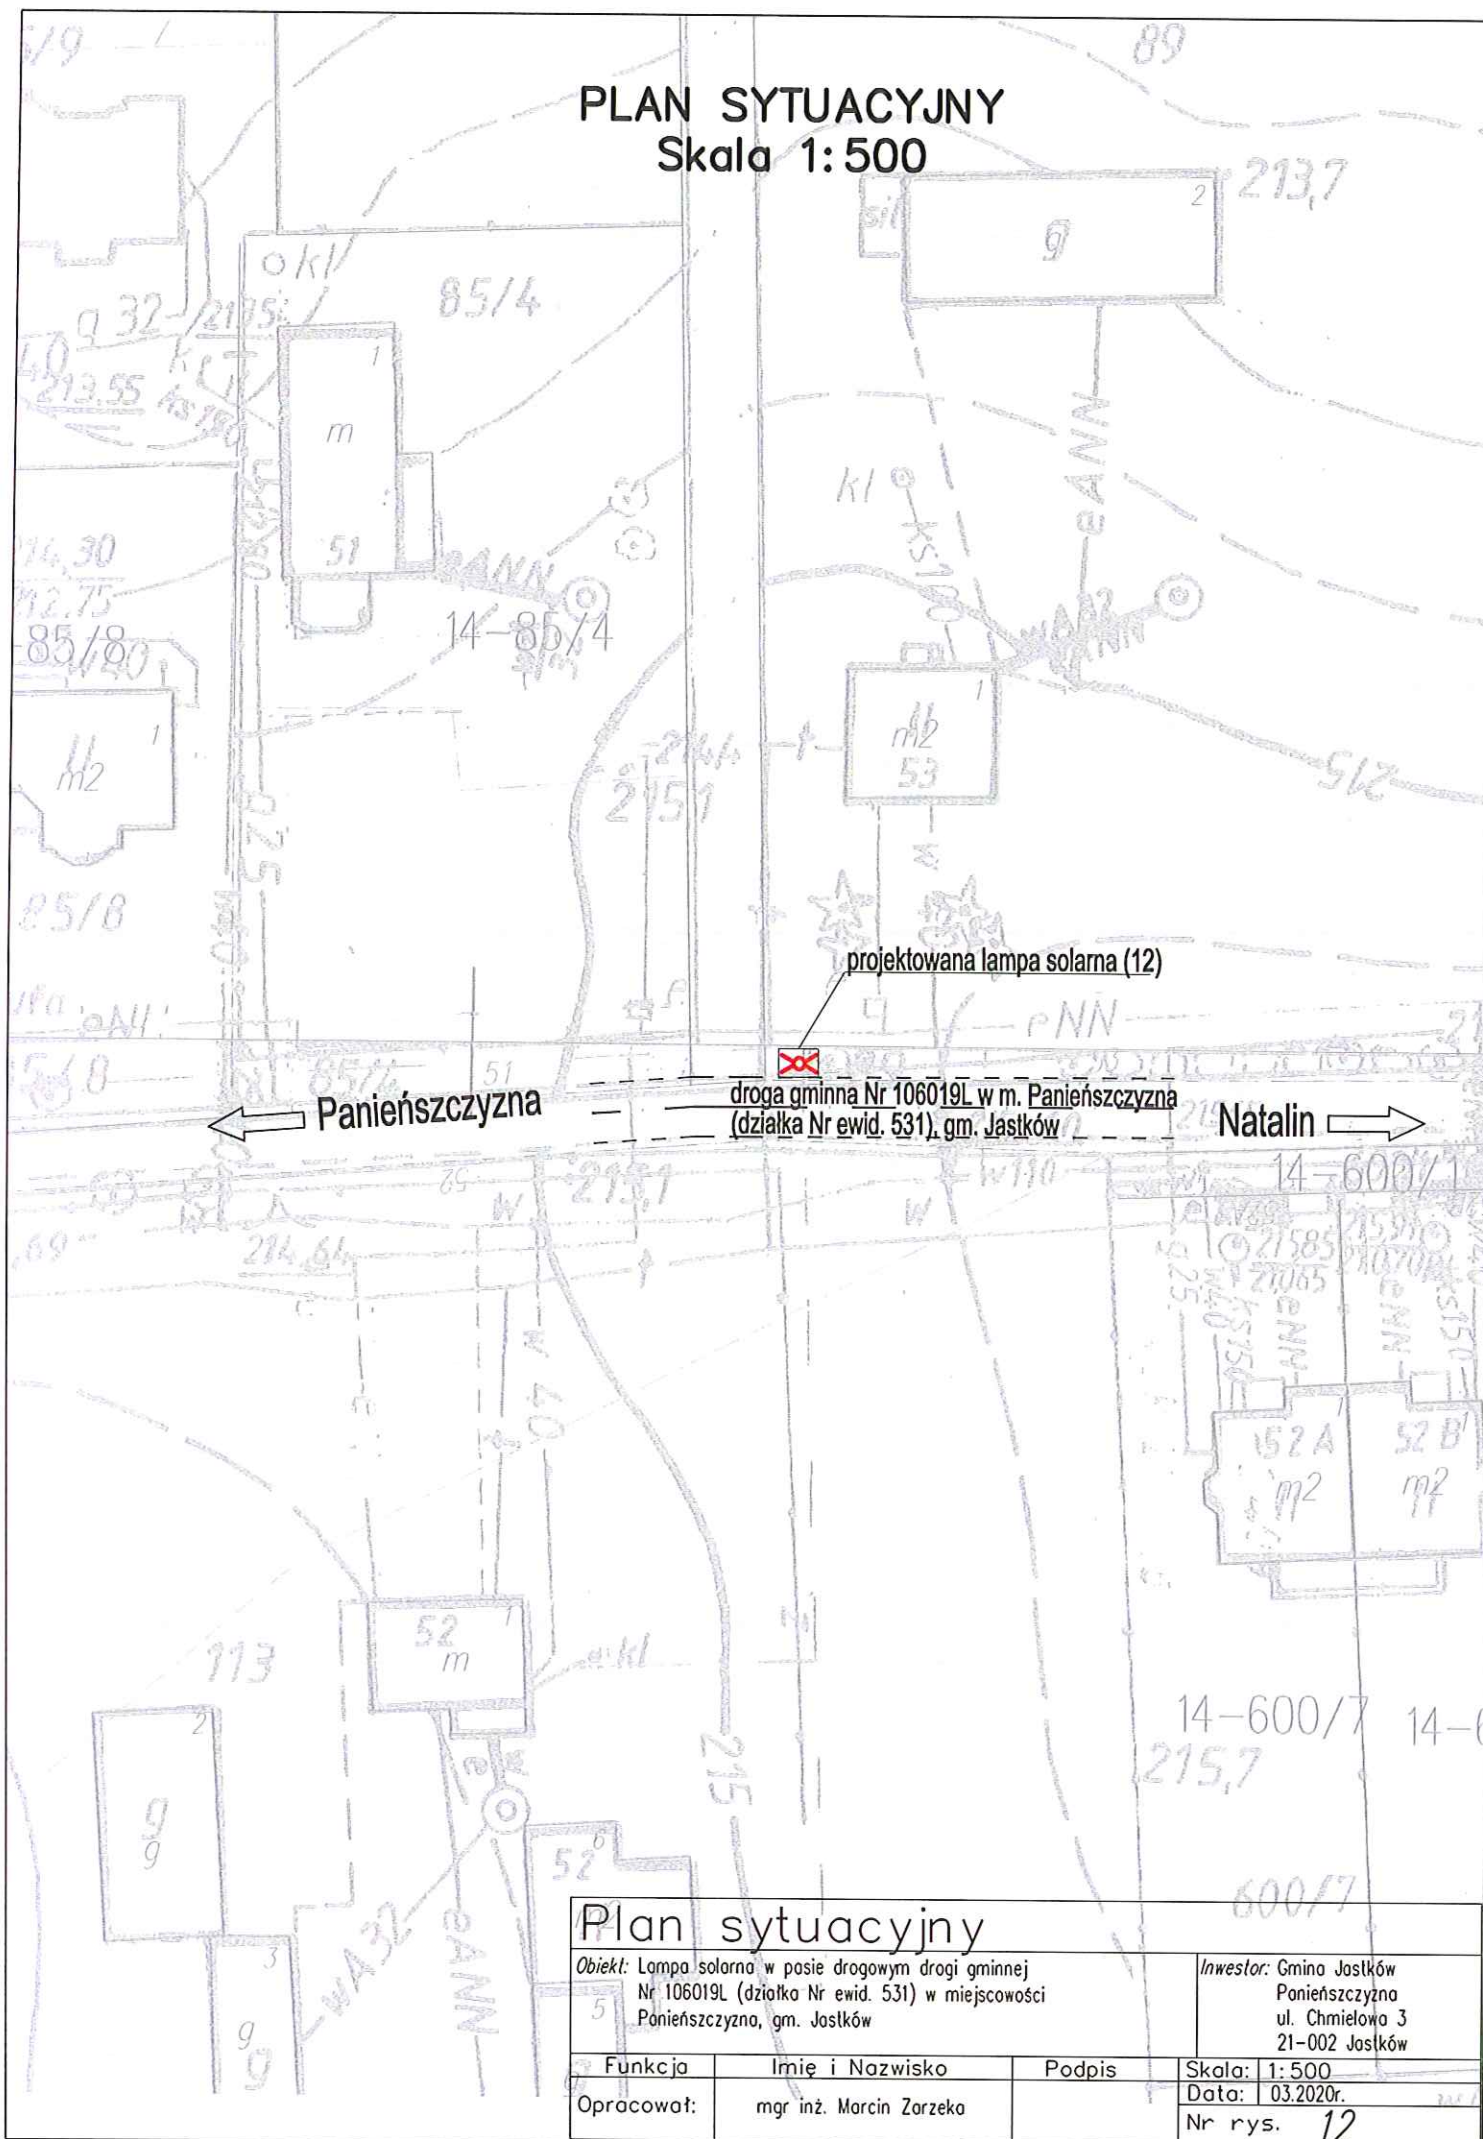

Plan sytuacyjny			
<p>Obiekt: Lampa solarna w pasie drogowym drogi gminnej Nr 106019L (działka Nr ewid. 531) w miejscowości Panienszczyzna, gm. Jaszków</p>		<p>Inwestor: Gmina Jaszków Panienszczyzna ul. Chmielowa 3 21-002 Jaszków</p>	
Funkcja	Imię i Nazwisko	Podpis	Skala: 1: 500
Opracował:	mgr inż. Marcin Zarzeka		Data: 03.2020r.
			Nr rys. 12

PLAN SYTUACYJNY
Skala 1:500

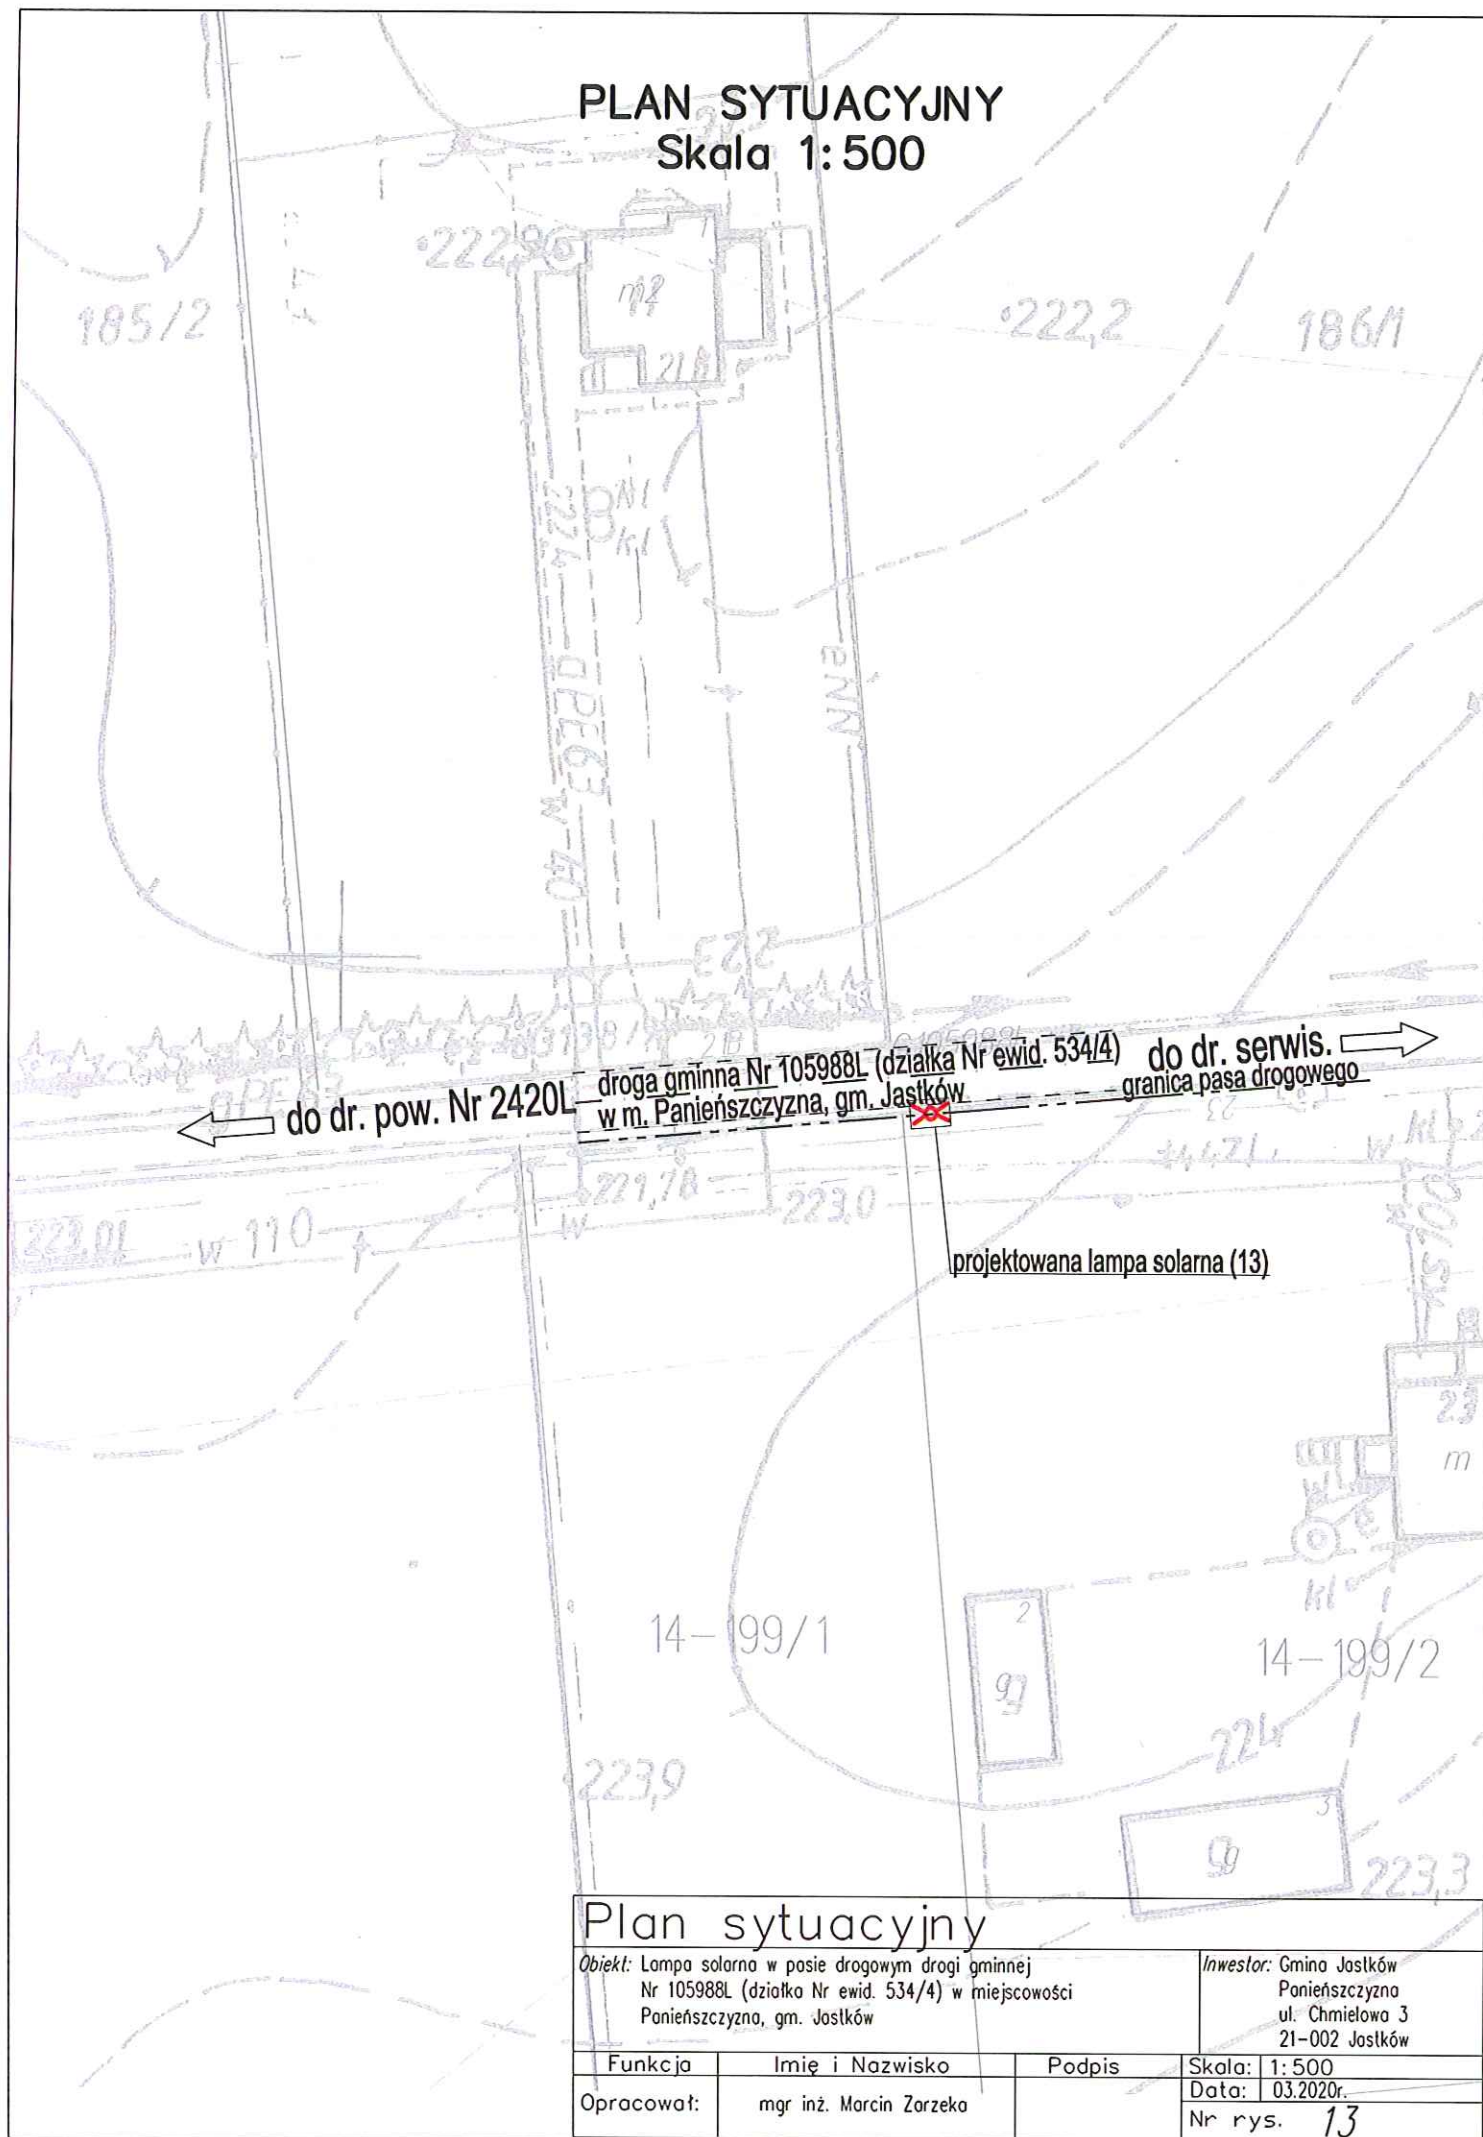


PLAN SYTUACYJNY
Skala 1:500


4-530/6
30/6

do dr. gm. Nr 105998L (ul. Szarugi) ←
droga wew. ozn. Nr ewid. 1 w m. Marysin
(ul. Turkusowa), gm. Jastków
do dr. woj. Nr 809 →


projektowana lampa solarna (14)

Plan sytuacyjny			
Obiekt: Lampa solarna w pasie drogi wewnętrznej ozn. Nr ewid. 1 (ul. Turkusowa) w miejscowości Marysin, gm. Jastków		Inwestor: Gmina Jastków Panięszczyzna ul. Chmielowa 3 21-002 Jastków	
Funkcja	Imię i Nazwisko	Podpis	Skala: 1:500
Opracował:	mgr inż. Marcin Zorzecka		Data: 03.2020r.
			Nr rys. 14

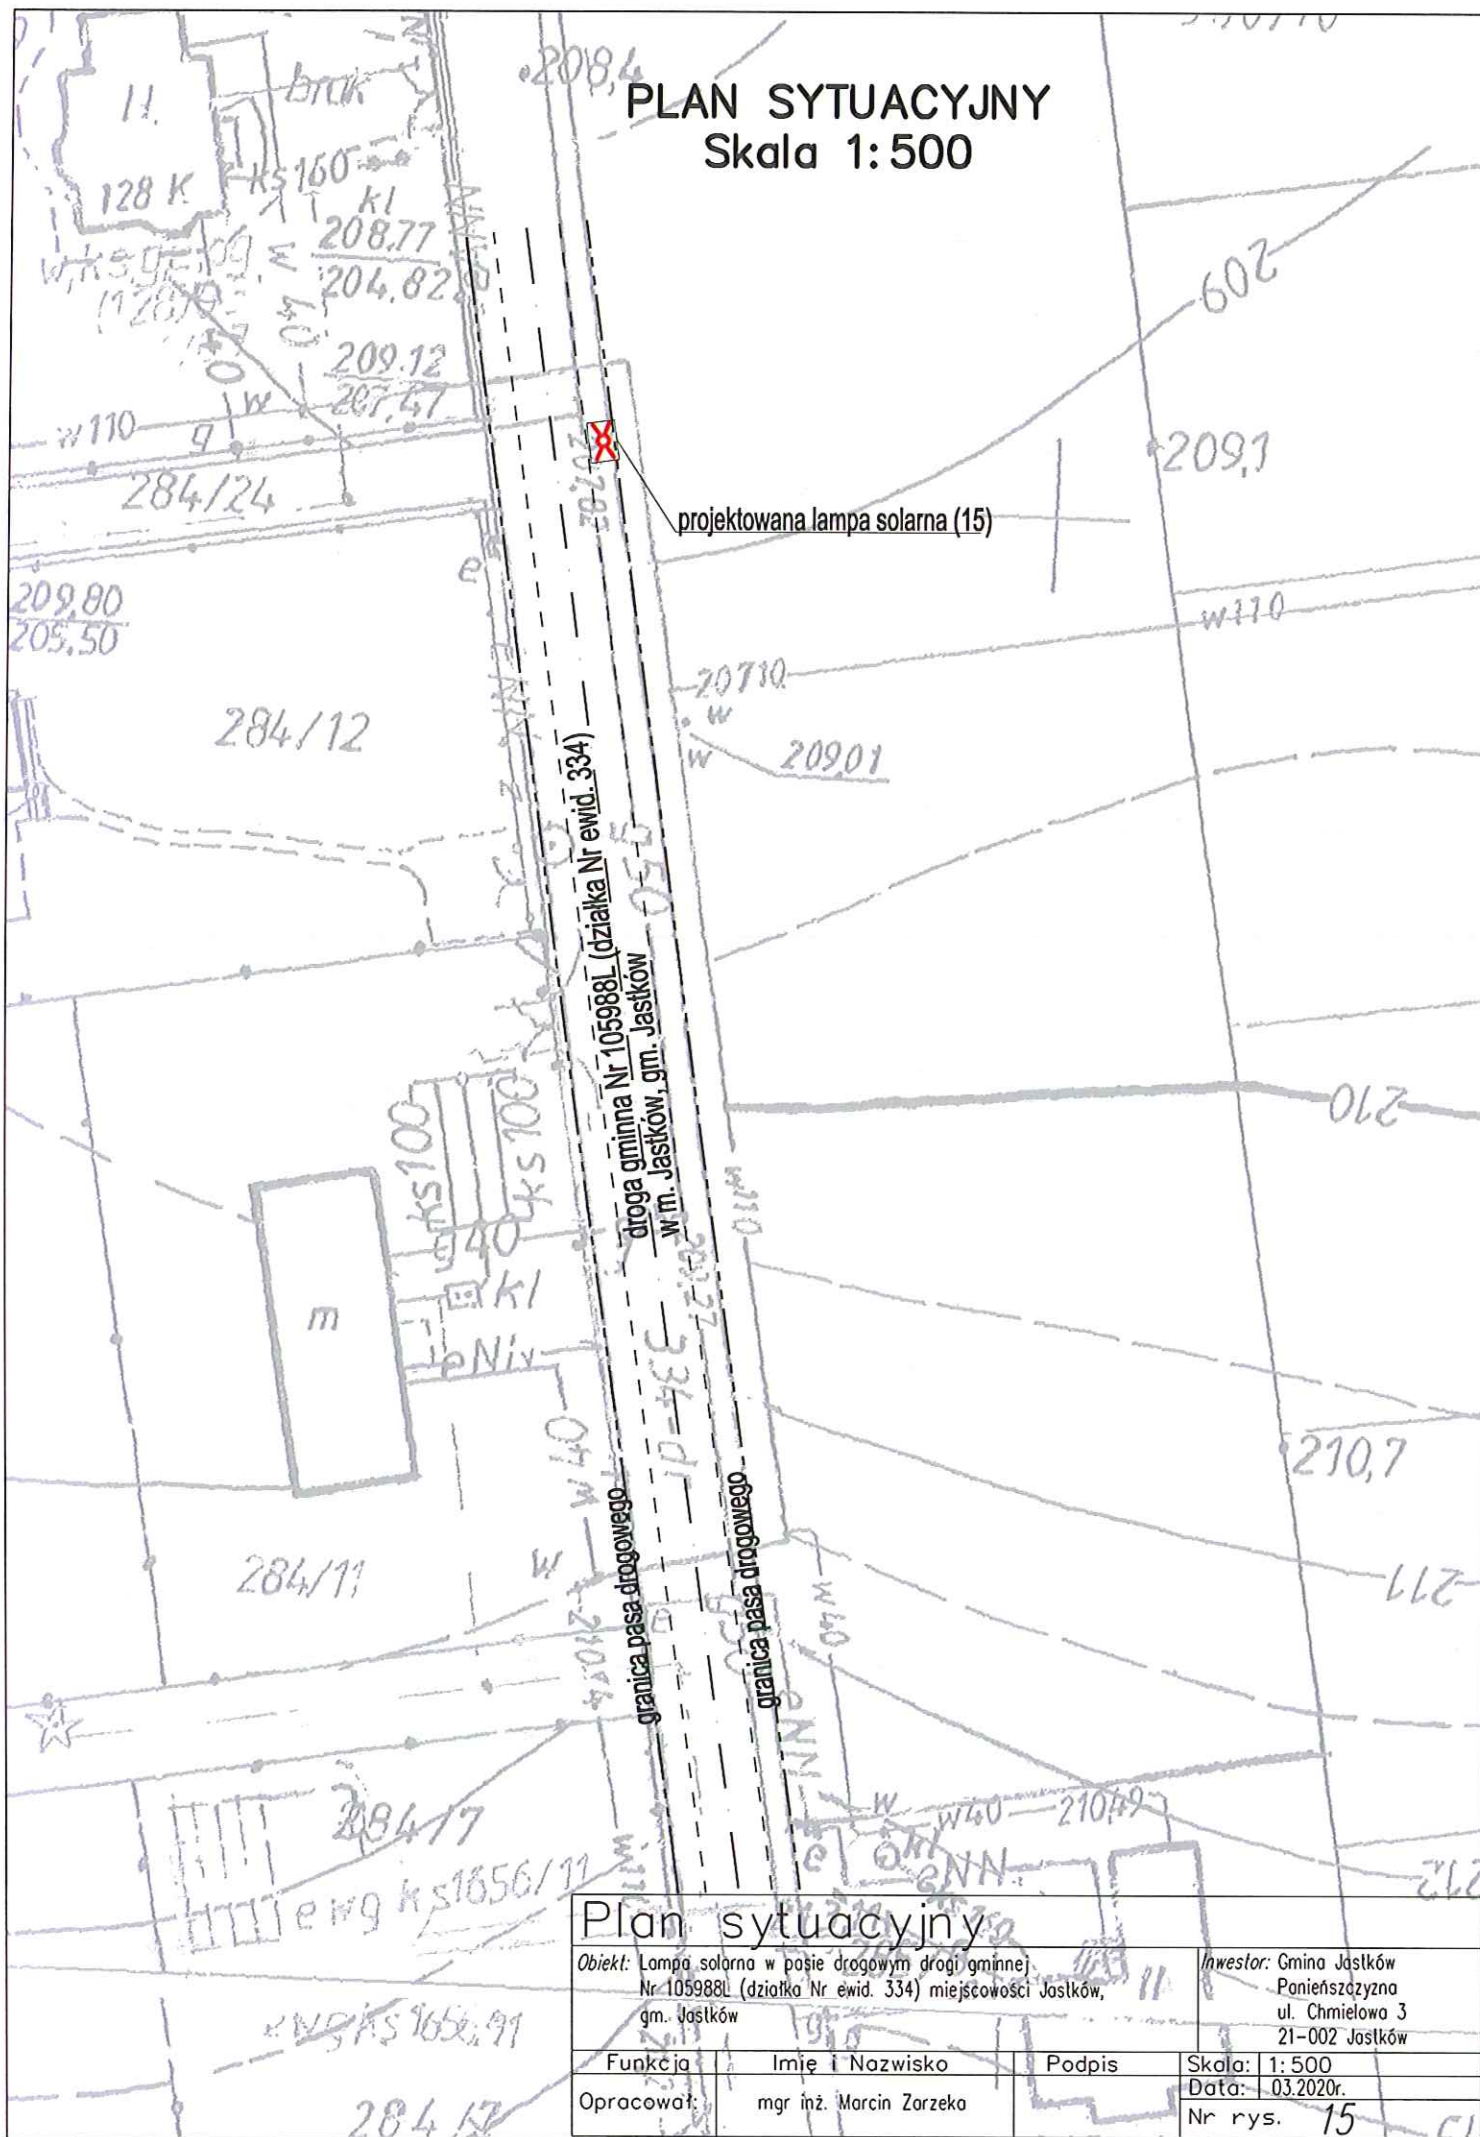


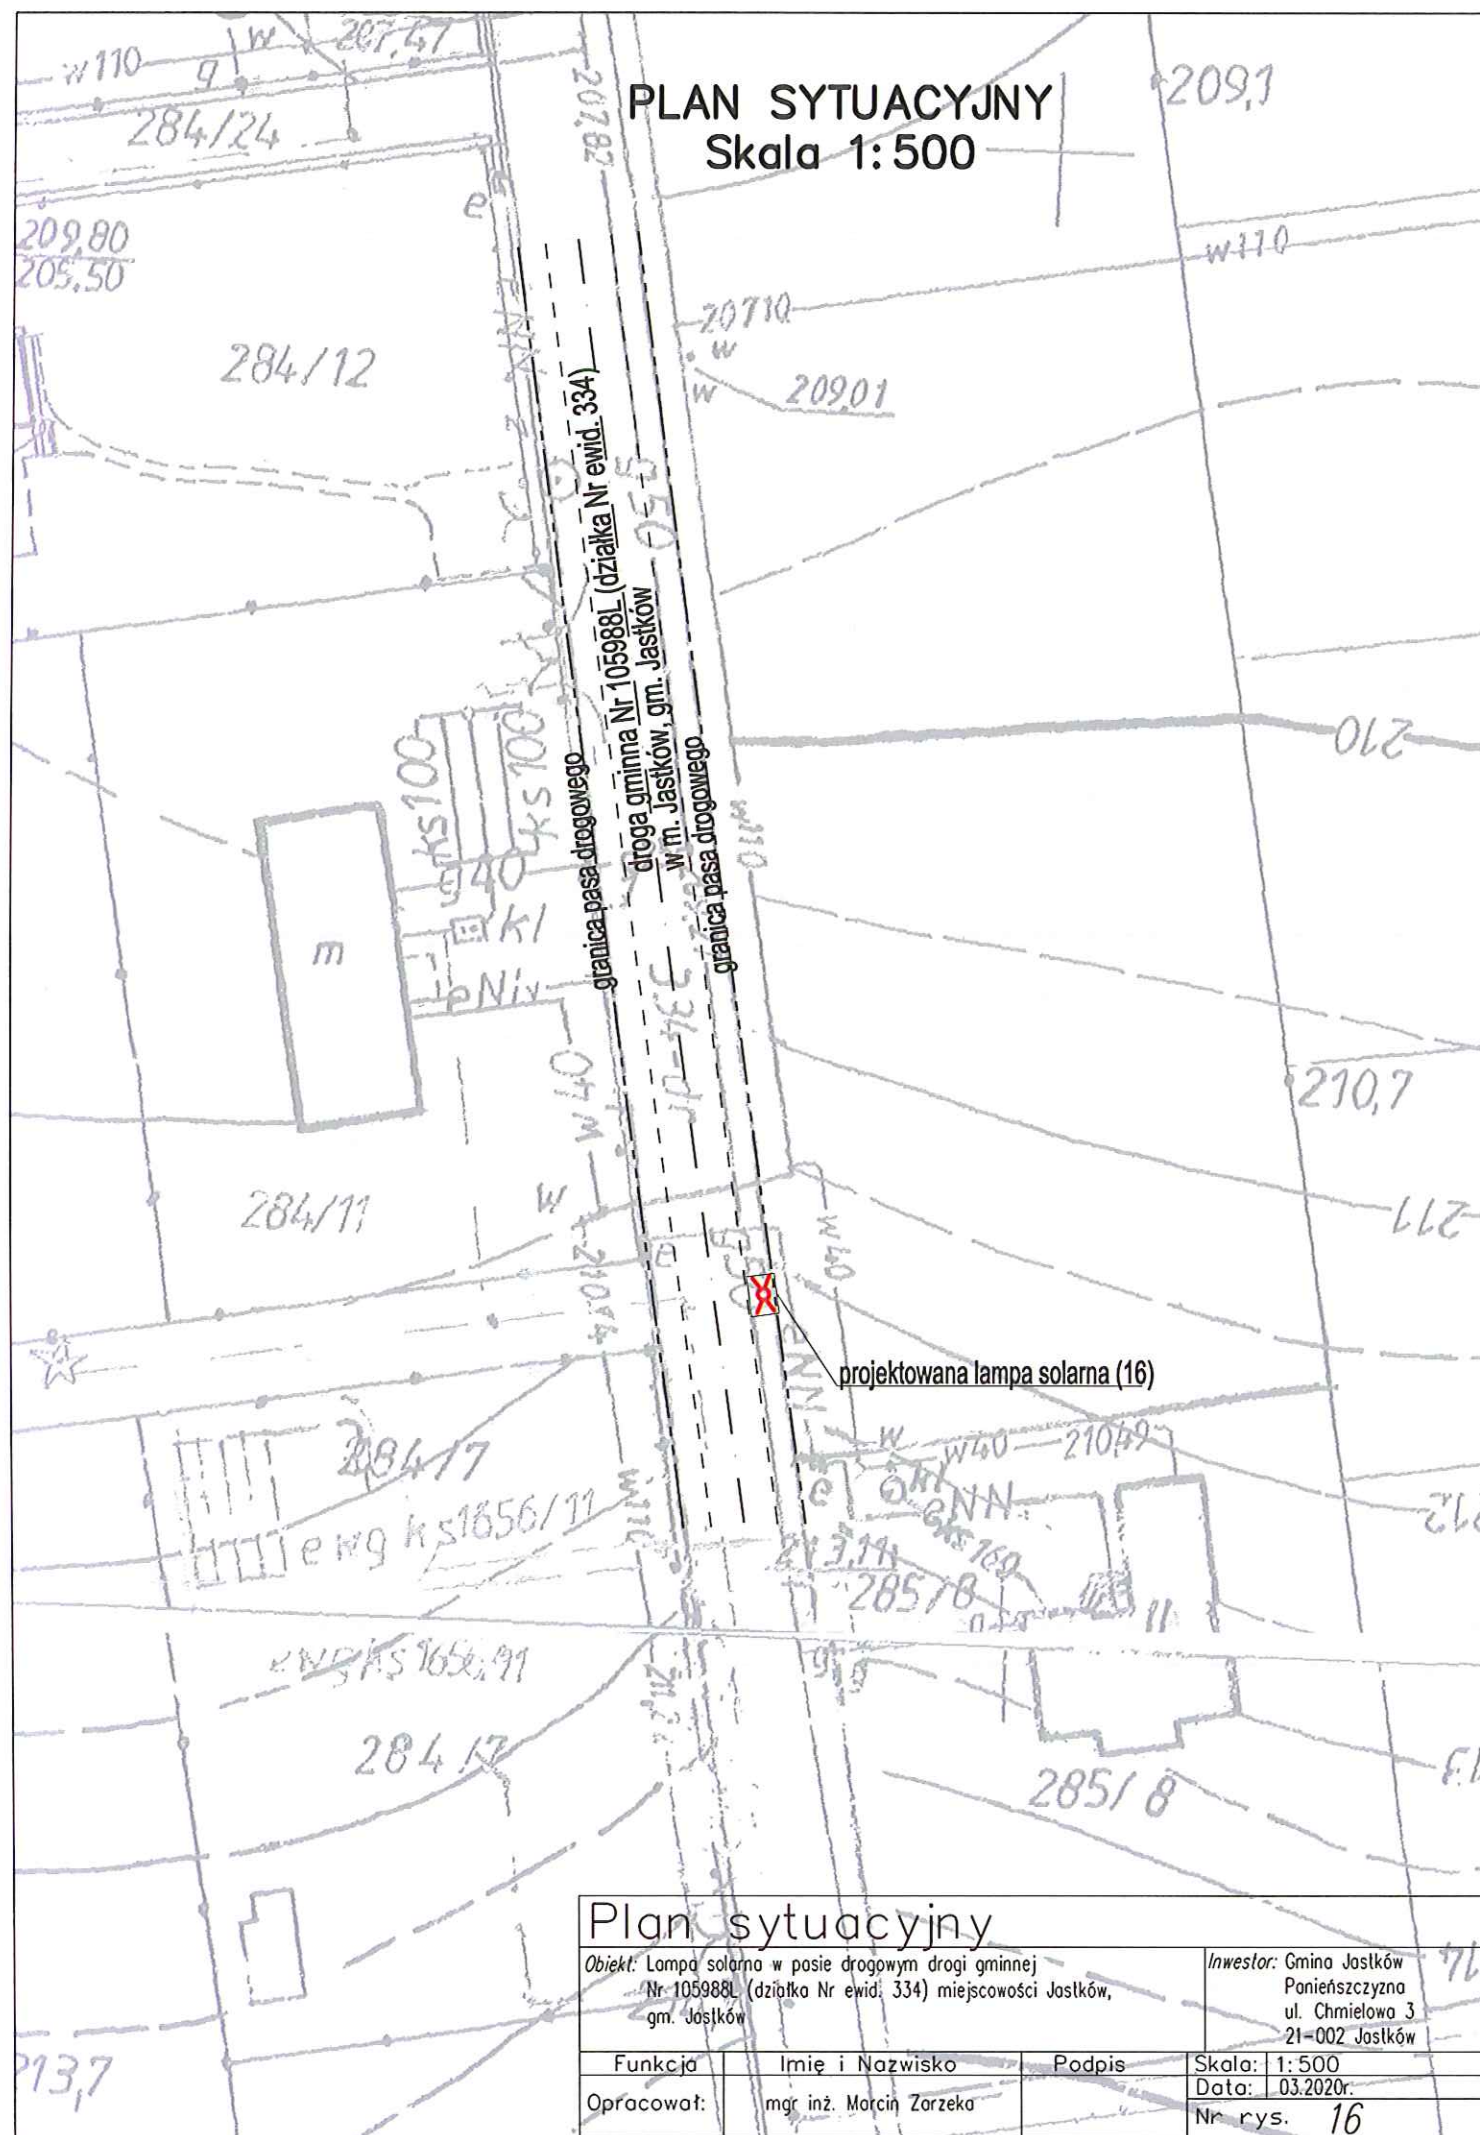

PLAN SYTUACYJNY
Skala 1:500

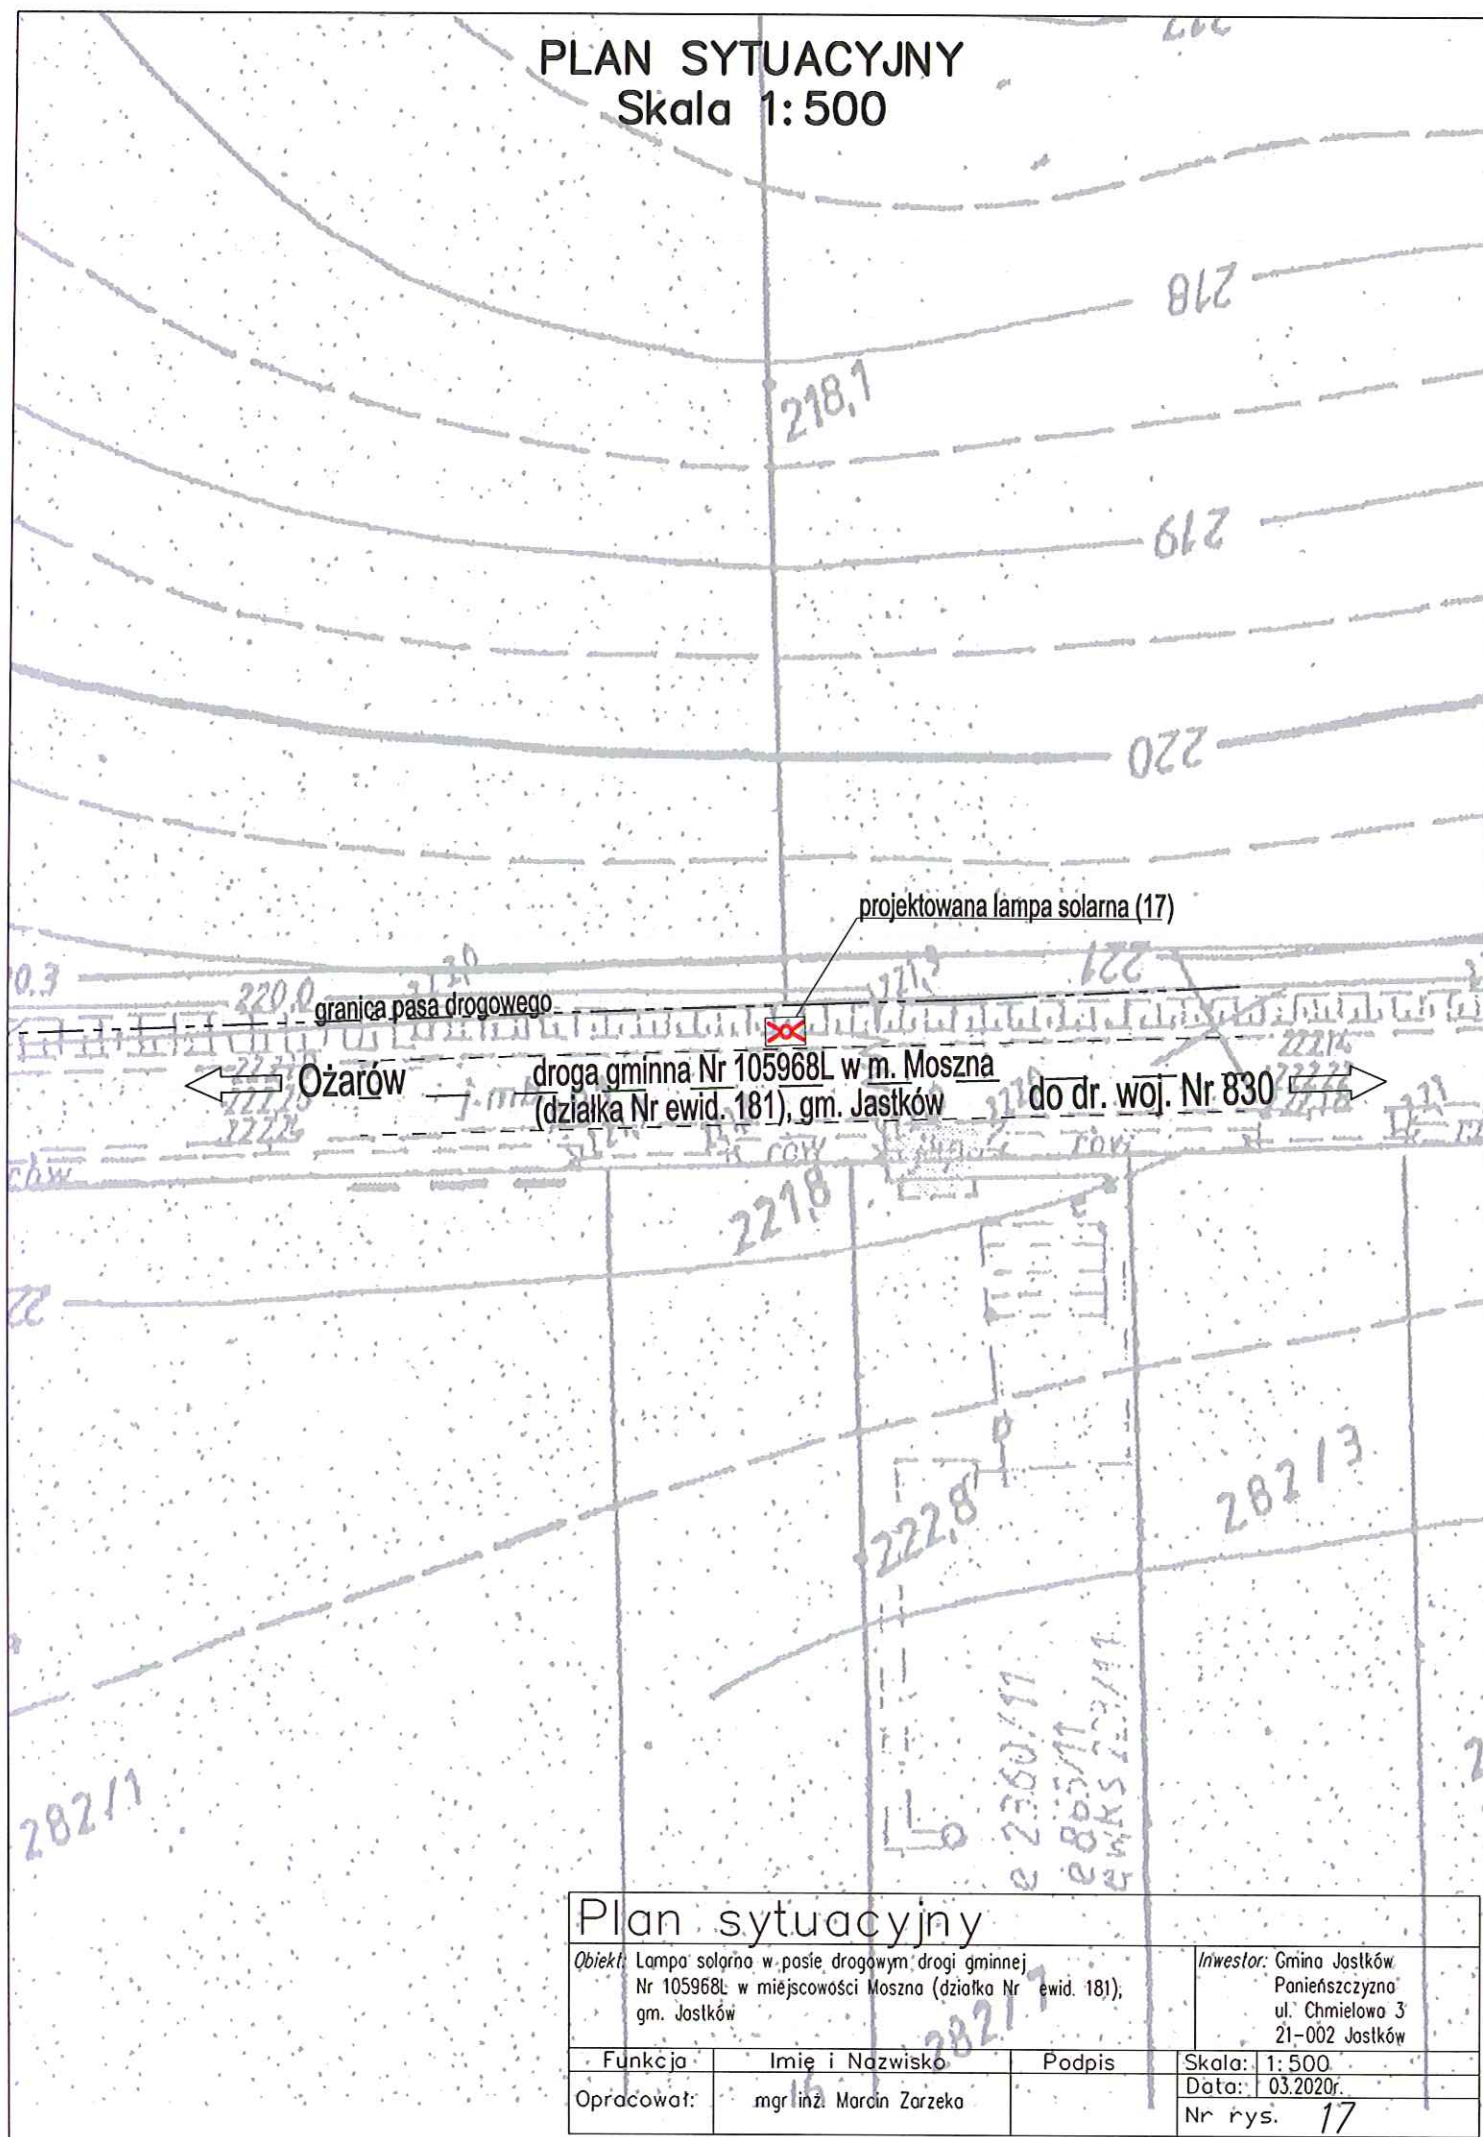

Plan sytuacyjny			
Opis:		Inwestor:	
Lampa solarna w pasie drogowym drogi gminnej Nr 105968L w miejscowości Moszna (działka Nr ewid. 181), gm. Jastków		Gmina Jastków Panięszczyzna ul. Chmielowa 3 21-002 Jastków	
Funkcja:	Imię i Nazwisko:	Podpis:	Skala: 1:500
Opracował:	mgr inż. Marcin Zarzeka		Data: 03.2020r.
			Nr rys. 17

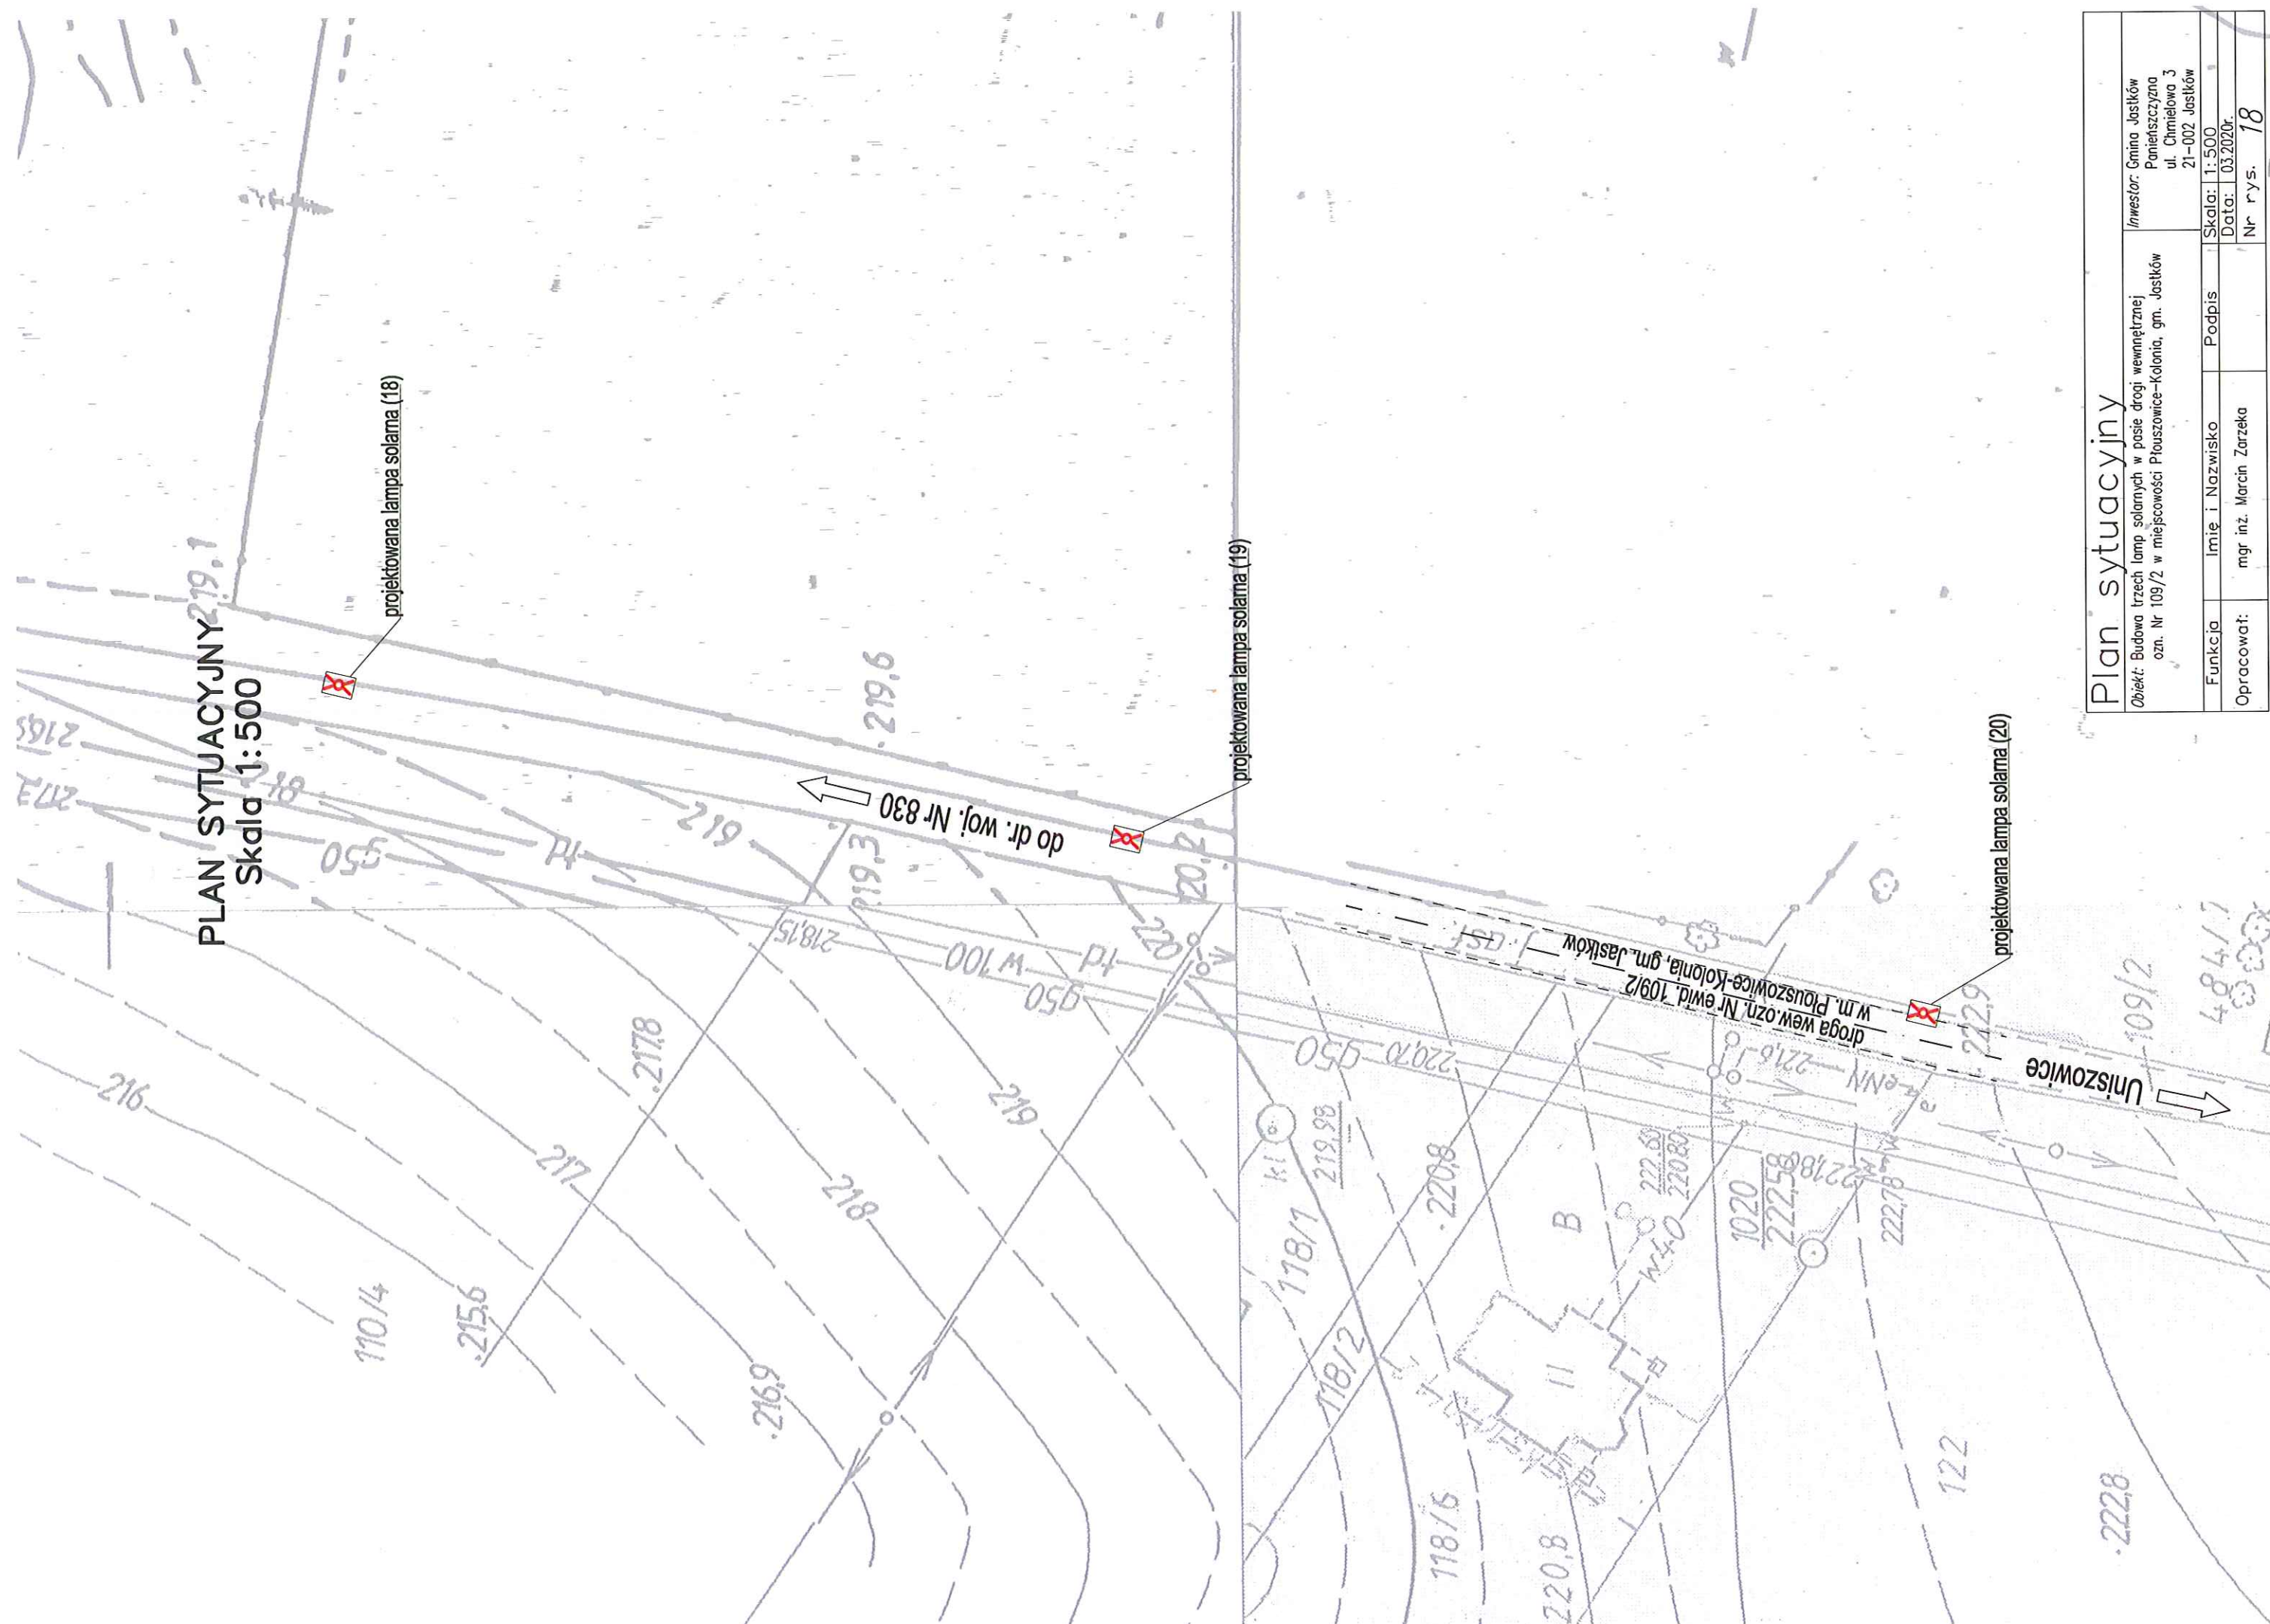

PLAN SYTUACYJNY 219.1
Skala 1:500

Plan sytuacyjny		Inwestor: Gmina Jaszków	
Objekt: Budowa trzech lamp solarnych w posie drogi wewnętrznej ozn. Nr 109/2 w miejscowości Płusowice-Kolonia, gm. Jaszków		Ponieważ ul. Chmielowa 3	
Funkcja		Podpis	
Imię i Nazwisko		Skala: 1:500	
Opracował: mgr inż. Marcin Zarzeka		Data: 03.2020r.	
Nr rys. 18			


PLAN SYTUACYJNY
Skala 1: 500

Plan Sytuacyjny

SKALA 1: 500

LEGENDA:


- granica pasa drogowego
- Projektowane ogrodzenie h=1,1 m na całej dł. proj. ci
- obrzeże betonowe 6x20x1
- obrzeże betonowe 8x30x1

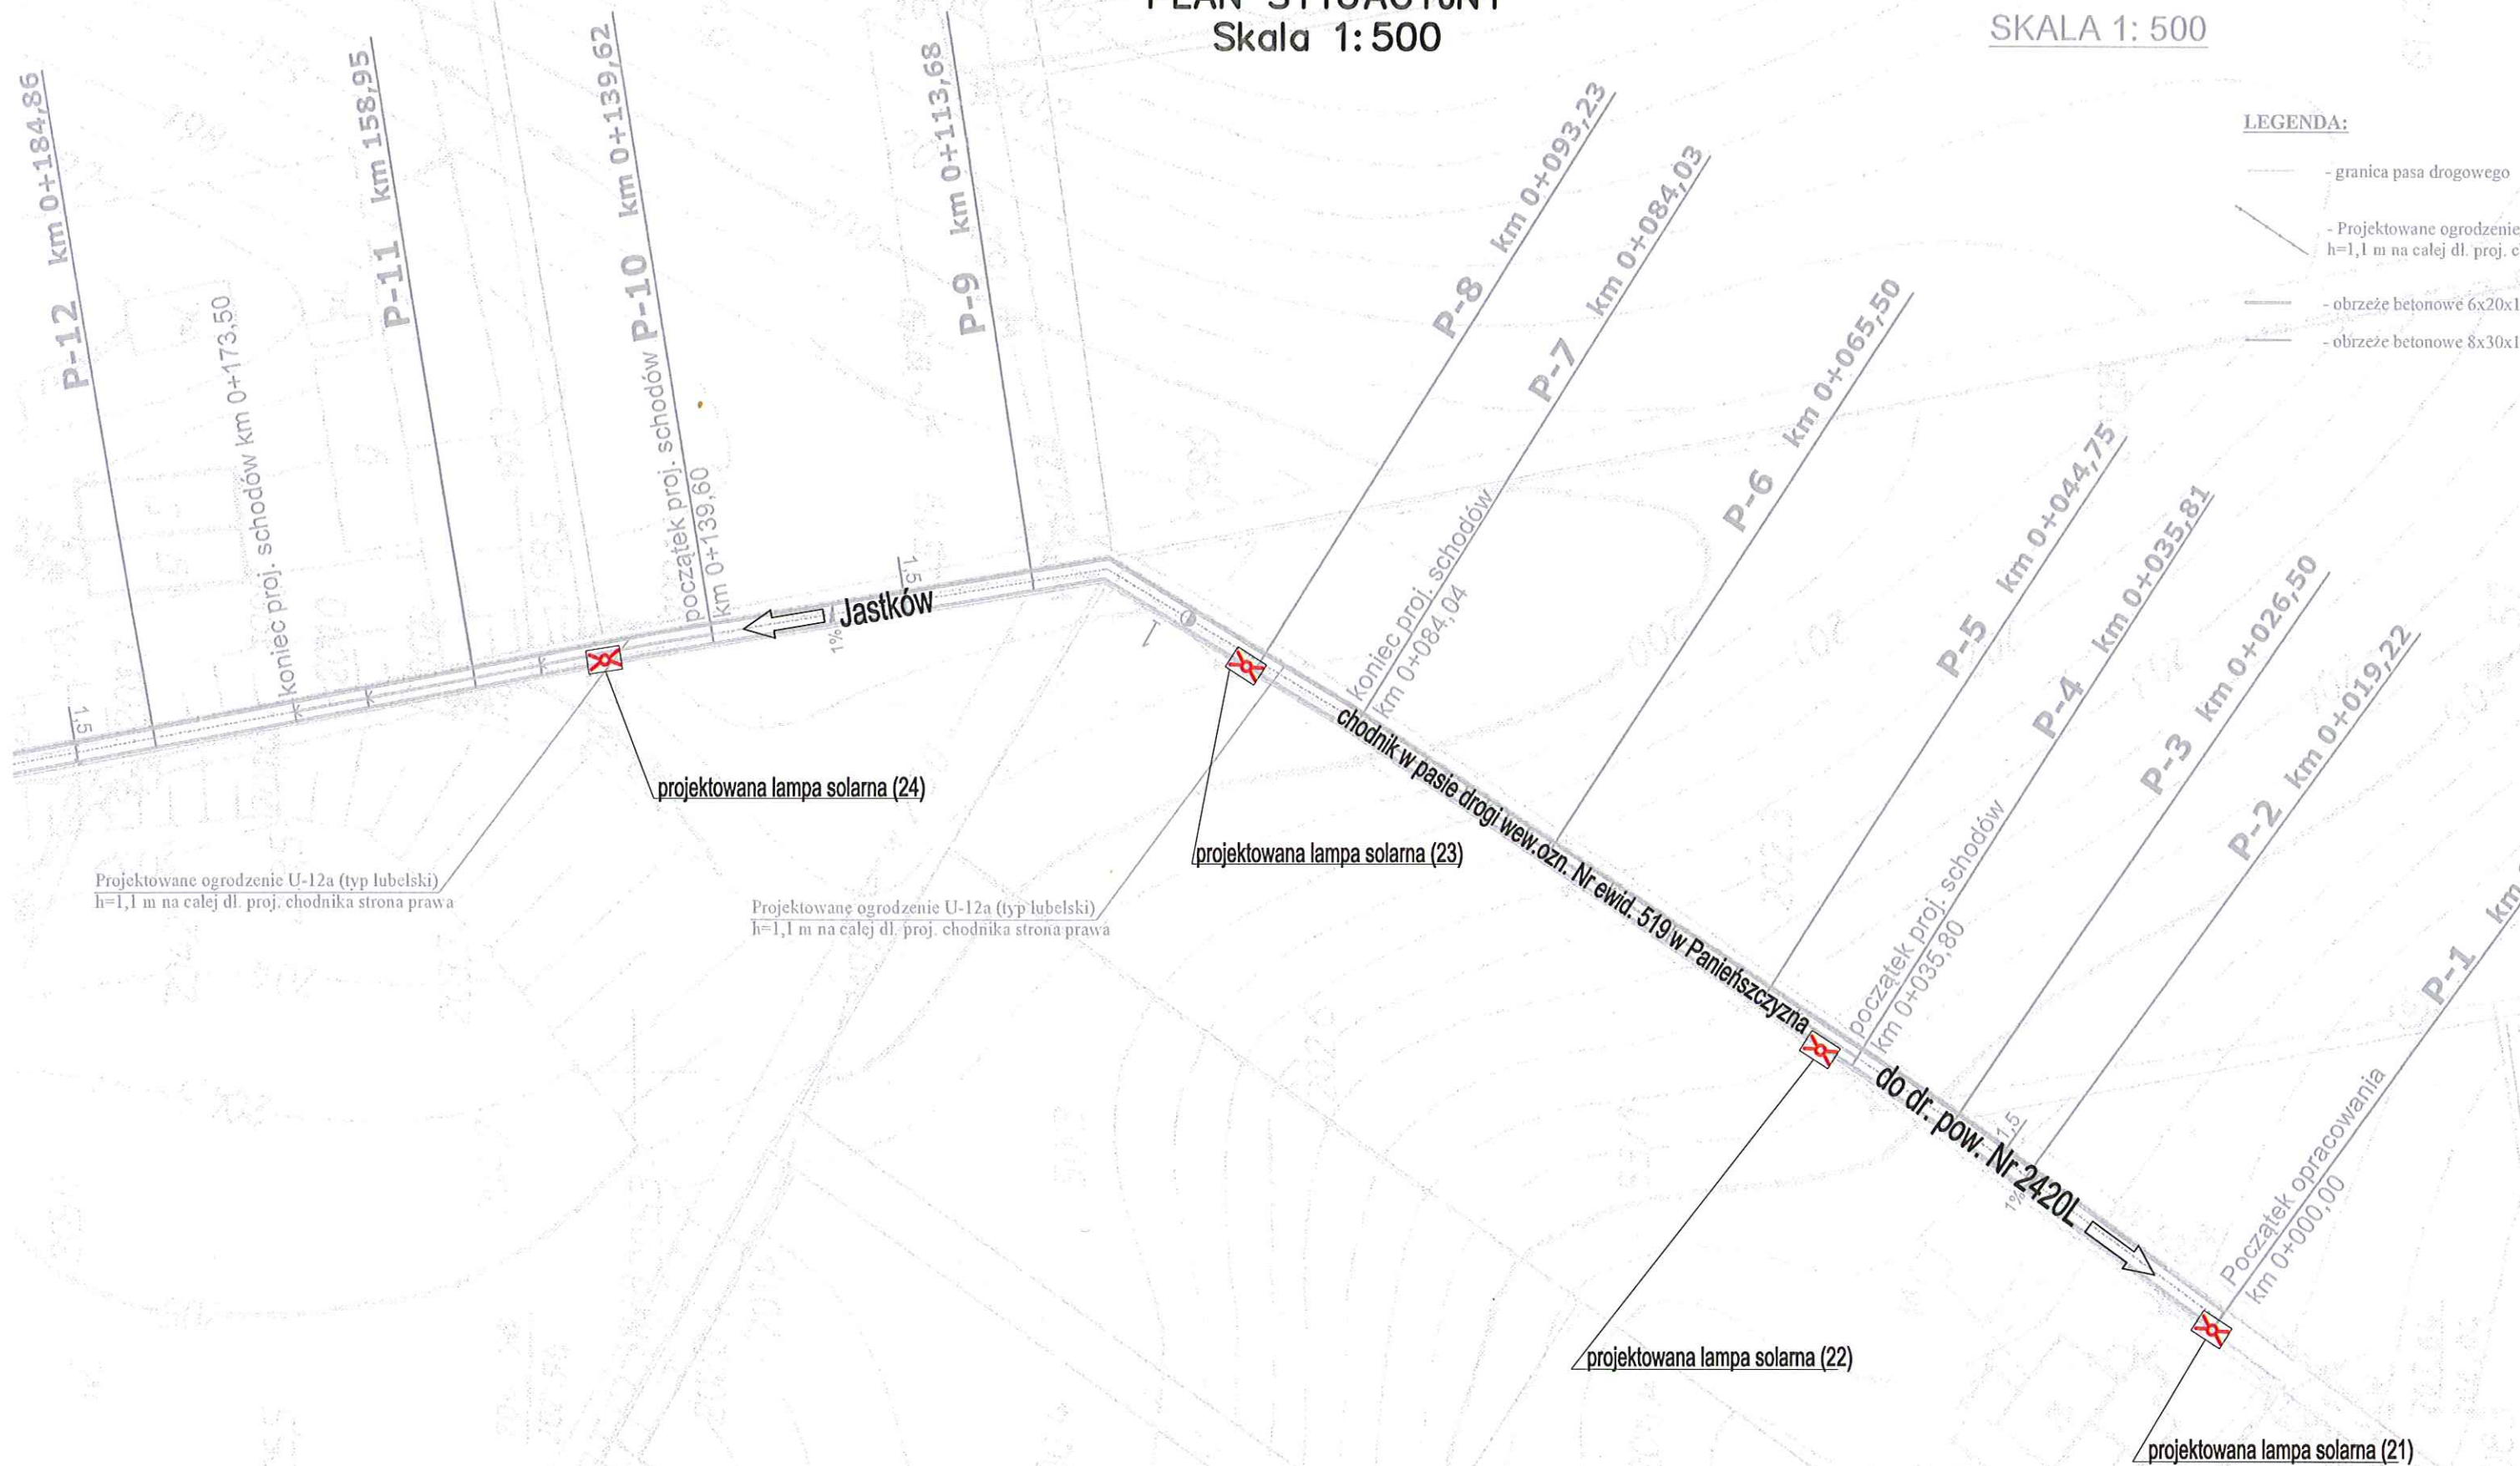

Plan sytuacyjny			
Objekt: Budowa lamp solarnych w pasie drogi wewnętrznej ozn. Nr 519 w miejscowości Panieńszczyzna, gm. Jastków		Inwestor: Gmina Jastków Panieńszczyzna ul. Chmielowa 3 21-002 Jastków	
Funkcja	Imię i Nazwisko	Podpis	Skala: 1: 500
Opracował:	mgr inż. Marcin Zarzeka		Data: 03.2020r.
		Nr rys.	19

PLAN SYTUACYJNY

Skala 1:500

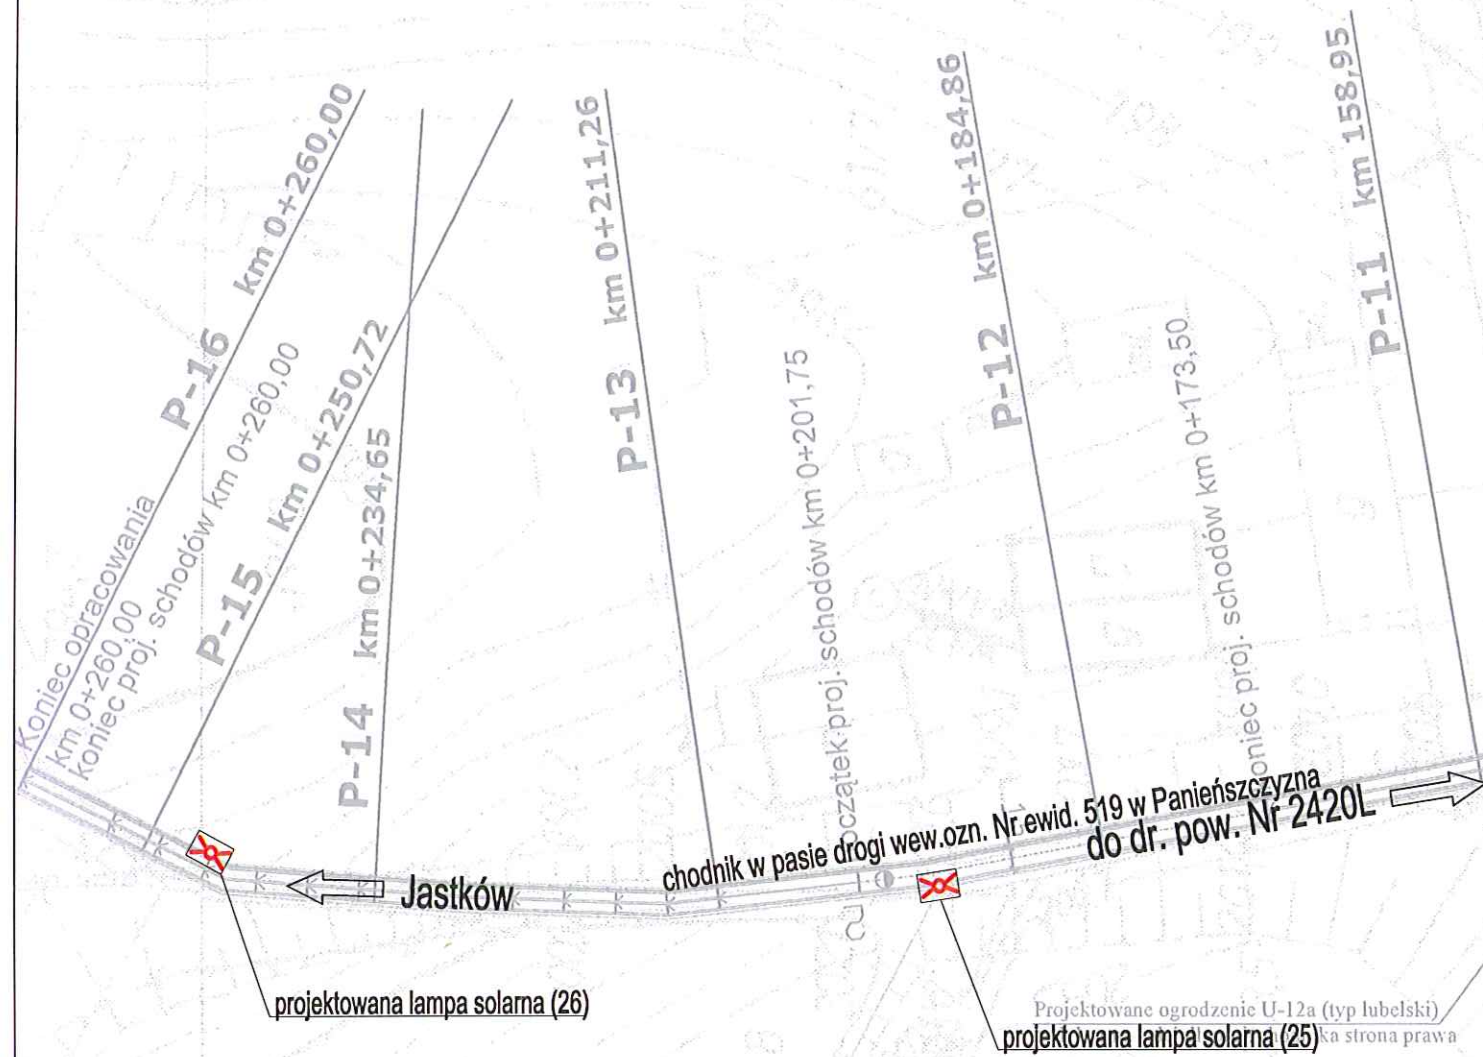

Plan sytuacyjny			
Opis: Budowa lamp solarnych w pasie drogi wewnętrznej ozn. Nr 519 w miejscowości Panieńszczyzna, gm. Jastków		Inwestor: Gmina Jastków Panieńszczyzna ul. Chmielowa 3 21-002 Jastków	
Funkcja	Imię i Nazwisko	Podpis	Skala: 1:500
Opracował:	mgr inż. Marcin Zorzecka		Data: 03.2020r.
		Nr rys.	20

PLAN SYTUACYJNY
Skala 1:500

do dr. pow. Nr 2420L ← droga gminna Nr 106020L (działka Nr ewid. 533/5) w m. Panięszczyzna, gm. Jastków → do dr. serwis. →

projektowana lampa solarna (27)

granica pasa drogowego

Plan sytuacyjny

Obiekt: Lampa solarna w pasie drogowym drogi gminnej Nr 106020L w miejscowości Panięszczyzna (działka Nr ewid. 533/5), gm. Jastków

Inwestor: Gmina Jastków
Panięszczyzna
ul. Chmielowa 3
21-002 Jastków

Funkcja	Imię i Nazwisko	Podpis	Skala: 1:500
Opracował:	mgr inż. Marcin Zorzeko		Data: 03.2020r.
			Nr rys. 21

Skala 1:500

projektowana lampa solarna (27)

granica pasa drogowego

do dr. pow. Nr 2420L - droga gminna Nr 106020L (działka Nr ewid. 533/5) do dr. serwis.
w m. Panieńszczyzna, gm. Jastków

Plan sytuacyjny

Opis: Lampa solarna w posie drogowym drogi gminnej
Nr 106020L w miejscowości Panieńszczyzna
(działka Nr ewid. 533/5), gm. Jastków

Inwestor: Gmina Jostków
Panieńszczyzna
ul. Chmielowa 3
21-002 Jostków

Funkcja	Imię i Nazwisko
Opracował:	mgr inż. Marcin Zarzeka

Skala:	1:500
Data:	03.2020r.
Nr rys.	21