# ODWODNIENIE ZA POMOCĄ WPUSTU DESZCZOWEGO I PRZYKANALIKA
## PRZEKRÓJ POPRZECZNY W OSI STUDZIENEK ŚCIEKOWYCH




1. Wpust uliczny boczny, klasy D400.
2. Płyta betonowa pod wpust.
3. Pierścień odciążający 960/650/250mm.
4. Osadnik stalowy.

**UWAGA:**
na odcinku od km2+618.50 do km3+375.00
projektowane światło krawężnika 12cm+5cm.
Podniesienie krawężnika o 5cm podyktowane jest remontem nawierzchni bitumicznej na tym odcinku.

## ŚCIEK PODCHODNIKOWY
## PRZEKRÓJ PODŁUŻNY
Skala 1:10

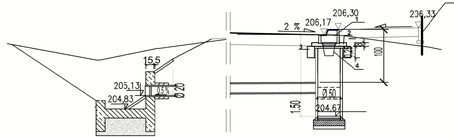


## ŚCIEK PODCHODNIKOWY
## PRZEKRÓJ POPRZECZNY
Skala 1:10




## 1 PRZEKROJ NORMALNY chodnika przy DP 2209 L

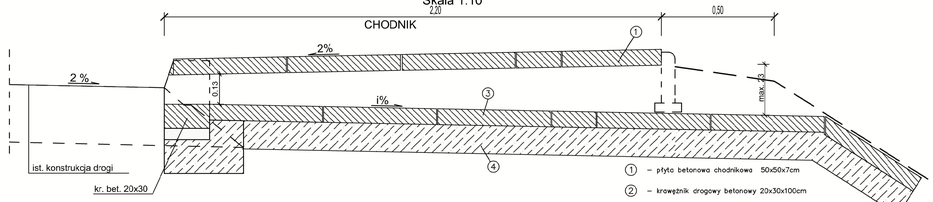


**Projektowana konstrukcja chodnika**
6 cm-warstwa ścieralna z kostki betonowej wg SST D. 08.03.01
3 cm-podsypka z grysu 2-4 mm
10 cm-kruszywo stabilizowane cementem Rm=2,5 MPa wg SST D. 04.05.01
istniejące podłoże gruntowe o wtórnym module odkształcenia E2 = 100MPa / grunt nasypowy o wskaźniku zagęszczenia Is=1,00

## SZCZEGÓŁ "A"
skala 1:10
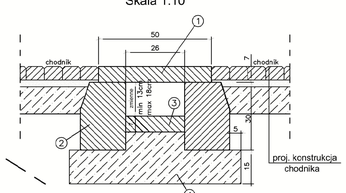
## SZCZEGÓŁ "B"
skala 1:10

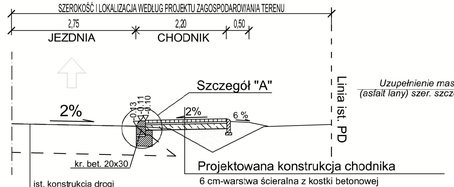


## PORĘCZ OCHRONNA
Skala 1:10




## ZJAZD INDYWIDUALNY "PRZEZ CHODNIK PRZY KRAWĘDZI JEZDNI

### WIDOK Z GÓRY

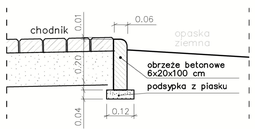


### WIDOK Z BOKU
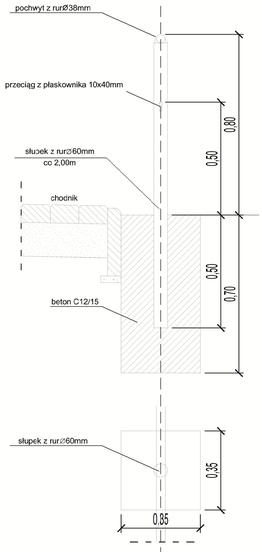
## PRZEKRÓJ PODŁUŻNY




**Projektowana konstrukcja zjazdu**
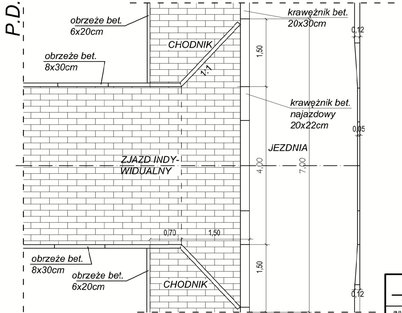
| |
|---|
| 8 cm - warstwa ścieralna z kostki betonowej wg SST D. 08.03.01 |
| 3 cm - podsypka z grysu 2-5 mm |
| 20 cm - warstwa podbudowy zasadniczej z kruszywa łamanego o uziarnieniu 0-31,5 mm stabilizowanego mechanicznie wg SST D. 04.04.02 |
| 10 cm - kruszywo stabilizowane cementem Rm=2,5 MPa wg SST D. 04.05.01 |
| istniejące podłoże gruntowe o wtórnym module odkształcenia E2 = 100MPa / grunt nasypowy o wskaźniku zagęszczenia Is=1,00 |


TRASA — Jerzy Kaliszuk, NIP 821-123-41-09, REGON 432298971, Zarządzanie Kontraktu, ul. Kasztanowa 5, 21-100 Ciecierzyn
e-mail: trasa_jk@wp.pl, Kom. 0503 079 826, tel. 081 749 21 30


INWESTOR: Urząd Gminy Jastków, ul. Chmielowa 3, 21-002 Jastków

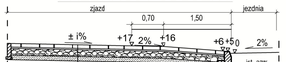BRANŻA: Drogowa | STADIUM: PBW

TEMAT:
**Projekt budowlano-wykonawczy chodnika zlokalizowanego przy drodze powiatowej nr 2209 L Jastków - Sieprawice - Tomaszowice w miejscowości Sieprawice.**

RYSUNEK: PRZEKRÓJ NORMALNY I SZCZEGÓŁY KONSTRUKCYJNE

| | | | | |
|---|---|---|---|---|
| Wyszczególnienie | Imię i Nazwisko | Podpis | Nr. upr. | DATA: 09.2020 r. |
| Projektant | mgr inż. J. Kaliszuk | | LUB/0328/POOD/ | SKALA 1 : 50 |
| St. asystent | mgr inż. R. Palonka | | ... | |
| | | | ... | Rys. nr 2 |
| | | | ... | |