


PRZEPUST W KM 3+215,35 W M. SIEPRAWICE


## PRZEKRÓJ PODŁUŻNY

skala 1:100

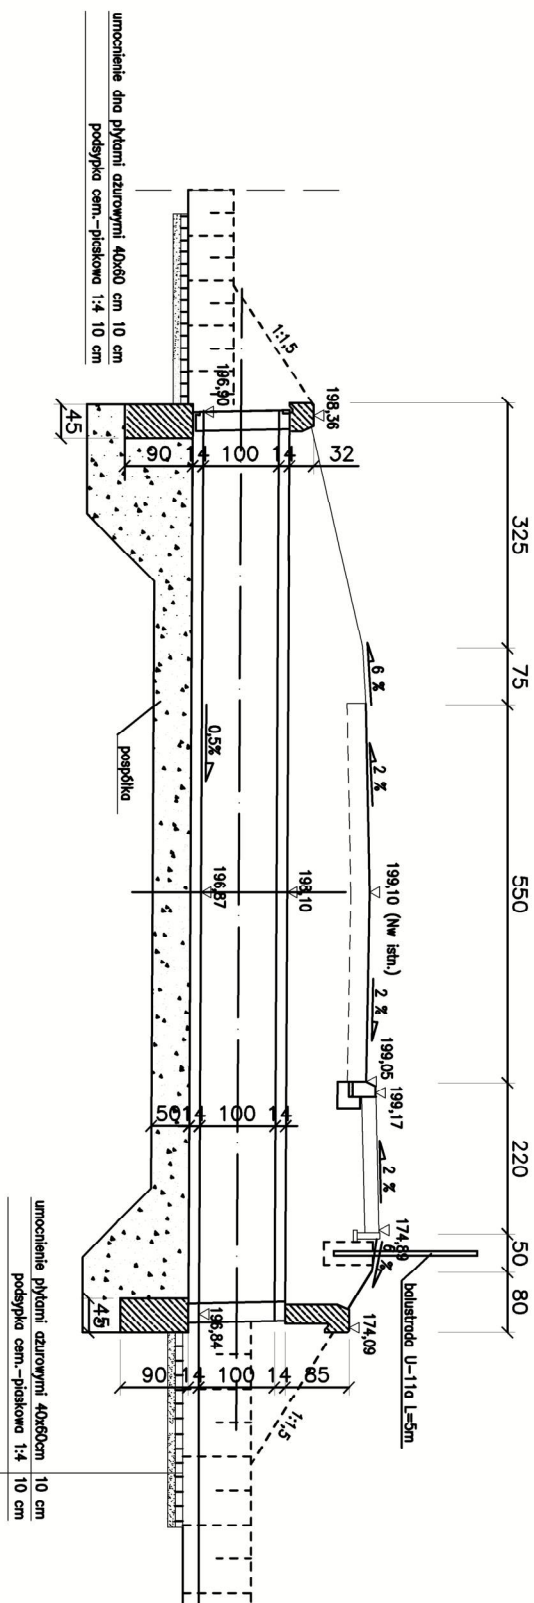

## RZUT Z GÓRY

skala 1:100

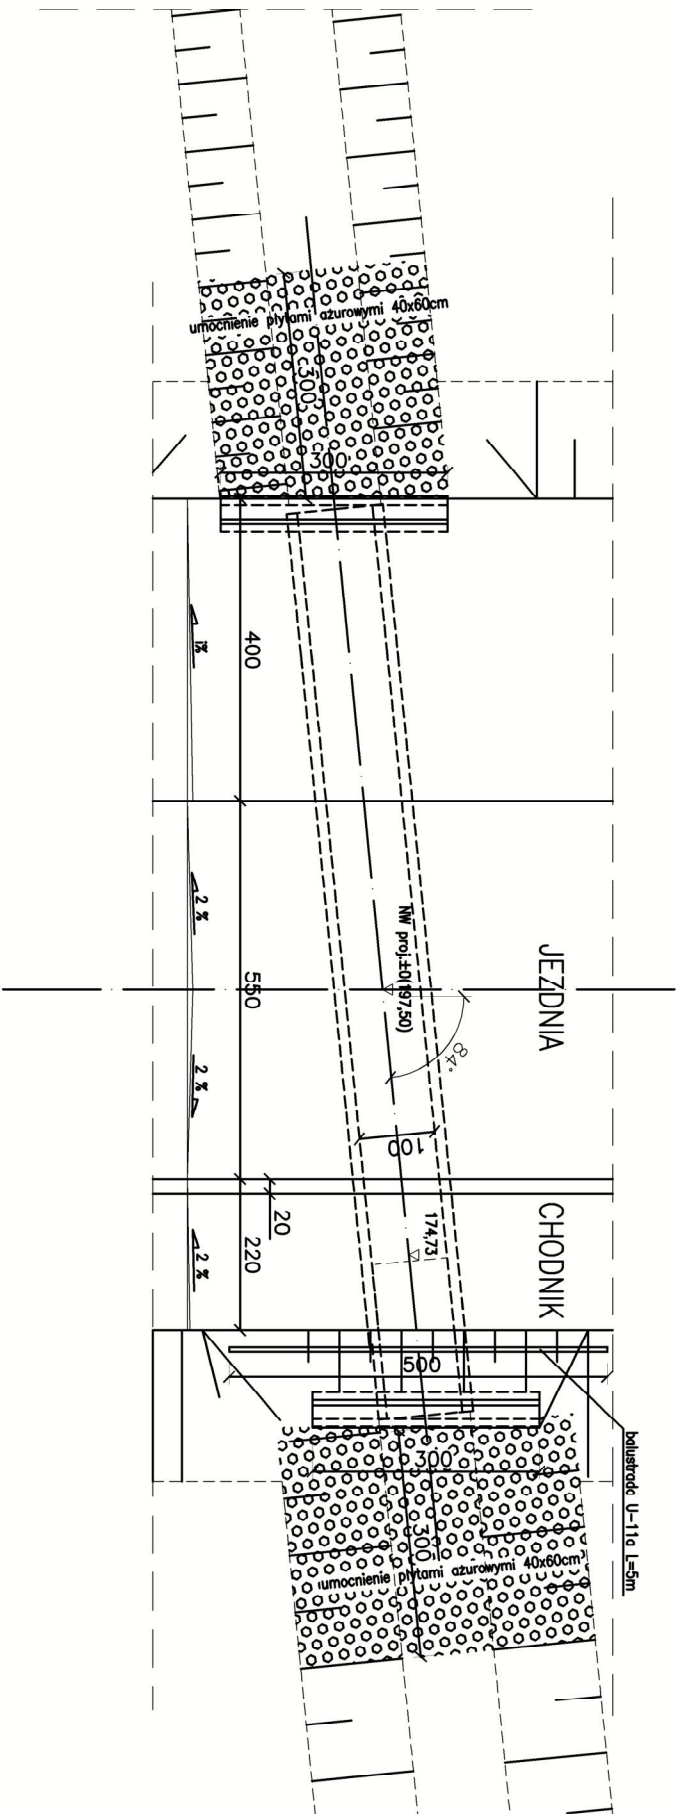


KLASA OBCIĄŻEN: A wg PN-85/S-100300

Rodzaj rur: HDPE karbowana Ø 100 cm

Długość przepustu: 12,00 m

Kąt skrzyżowania:  $84^{\circ}$

		Jerzy Kaliszuk NIP 82-123-41-99 REGON 432258971		Jakubowice Kominiarskie ul. Kasztanowa 5 21-003 Cielierzyn	
e-mail: trasa_jk@wp.pl		kom. 0503 079 826		tel. 081 748 21 30	
INWESTOR: Urząd Gminy Jastków ul. Chmielowa 3 21-002 Jastków					
BRANŻA: Drogową		STADIUM:		PBW	
TEMAT: Projekt budowlano-wykonawczy chodnika zlokalizowanego przy drodze powiatowej nr 2209L Jastków - Sieprawice - Tomaszowice w miejscowości Sieprawice					
RYSUNEK: SZCZEGÓŁY KONSTRUKCYJNE PRZPUSTU					
Wyszczególnienie	Imię i Nazwisko	Podpis	Nr. upr.	DATA: 09.2020.r.	
Projektant	mgr inż. J. Kaliszuk		LUB/0026/POOD/04	SKALA 1 : 100	
St. asystent	mgr inż. R. Palonka		---		
			---	Rys. nr	
			---	2.1	