


Pu porteri = 189,18 m2

Diagram of angle B, which is an acute angle.

sprawdził elektryki:

mgr inż. Arkadiusz Kramot upr.nr LUB/0080/PWOE/11 do poj. w specjał. elektrycznej b/o		Izoz		P.I.		brył nr.	
						RZUT PARTERU ISNST EL	
brzoza		elektryczna		nr g.s.			
skala		1:100					
data		10/2020		1E			

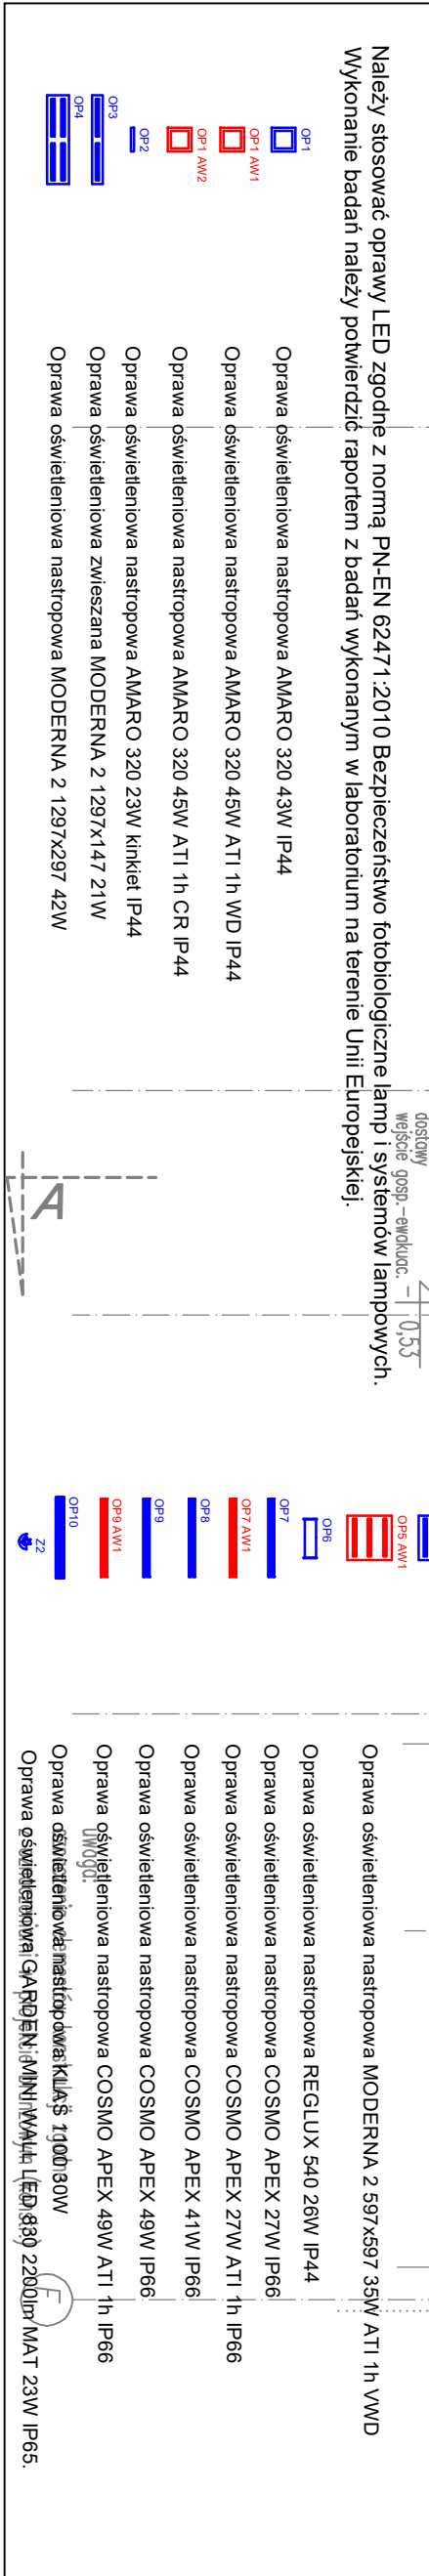

Należy stosować oprawy LED zgodnie z normą PN-EN 62471:2010 Bezpieczeństwo fotobiologiczne lamp i systemów lampowych. Wykonanie badań należy potwierdzić raportem z badań wykonanym w laboratorium na terenie Unii Europejskiej.		<div> <div> <div>0,55</div> <div>0,55</div> </div> <div> <div>0,55</div> <div>0,55</div> </div> </div>	
<div>Op1</div> <div>Op1 AM1</div> <div>Op1 AM2</div>	<div>Oprawa oświetleniowa nastropowa AMARO 320 43W IP44</div> <div>Oprawa oświetleniowa nastropowa AMARO 320 45W ATI 1h WD IP44</div> <div>Oprawa oświetleniowa nastropowa AMARO 320 45W ATI 1h CR IP44</div>	<div>Op8</div> <div>Op7 AM1</div> <div>Op8</div> <div>Op9 AM1</div> <div>Op10</div>	<div>Oprawa oświetleniowa nastropowa REGLUX 540 26W IP44</div> <div>Oprawa oświetleniowa nastropowa COSMO APEX 27W IP66</div> <div>Oprawa oświetleniowa nastropowa COSMO APEX 27W ATI 1h IP66</div> <div>Oprawa oświetleniowa nastropowa COSMO APEX 41W IP66</div> <div>Oprawa oświetleniowa nastropowa COSMO APEX 49W IP66</div> <div>Oprawa oświetleniowa nastropowa COSMO APEX 49W ATI 1h IP66</div> <div>Oprawa oświetleniowa nastropowa COSMO APEX 49W ATI 1h IP66</div>
<div>Op2</div> <div>Op3</div> <div>Op4</div>	<div>Oprawa oświetleniowa nastropowa AMARO 320 23W kinkiet IP44</div> <div>Oprawa oświetleniowa zwieszana MODERNA 2 1297x147 21W</div> <div>Oprawa oświetleniowa nastropowa MODERNA 2 1297x297 42W</div>	<div>Op9 AM1</div> <div>Op10</div> <div>Op11</div>	<div>Oprawa oświetleniowa nastropowa MODERNA 2 597x597 35W ATI 1h VWD</div> <div>Oprawa oświetleniowa nastropowa MODERNA 2 597x597 35W ATI 1h VWD</div> <div>Oprawa oświetleniowa nastropowa MODERNA 2 597x597 35W ATI 1h VWD</div>