



PLAN SYTUACYJNY  
Skala 1:2000

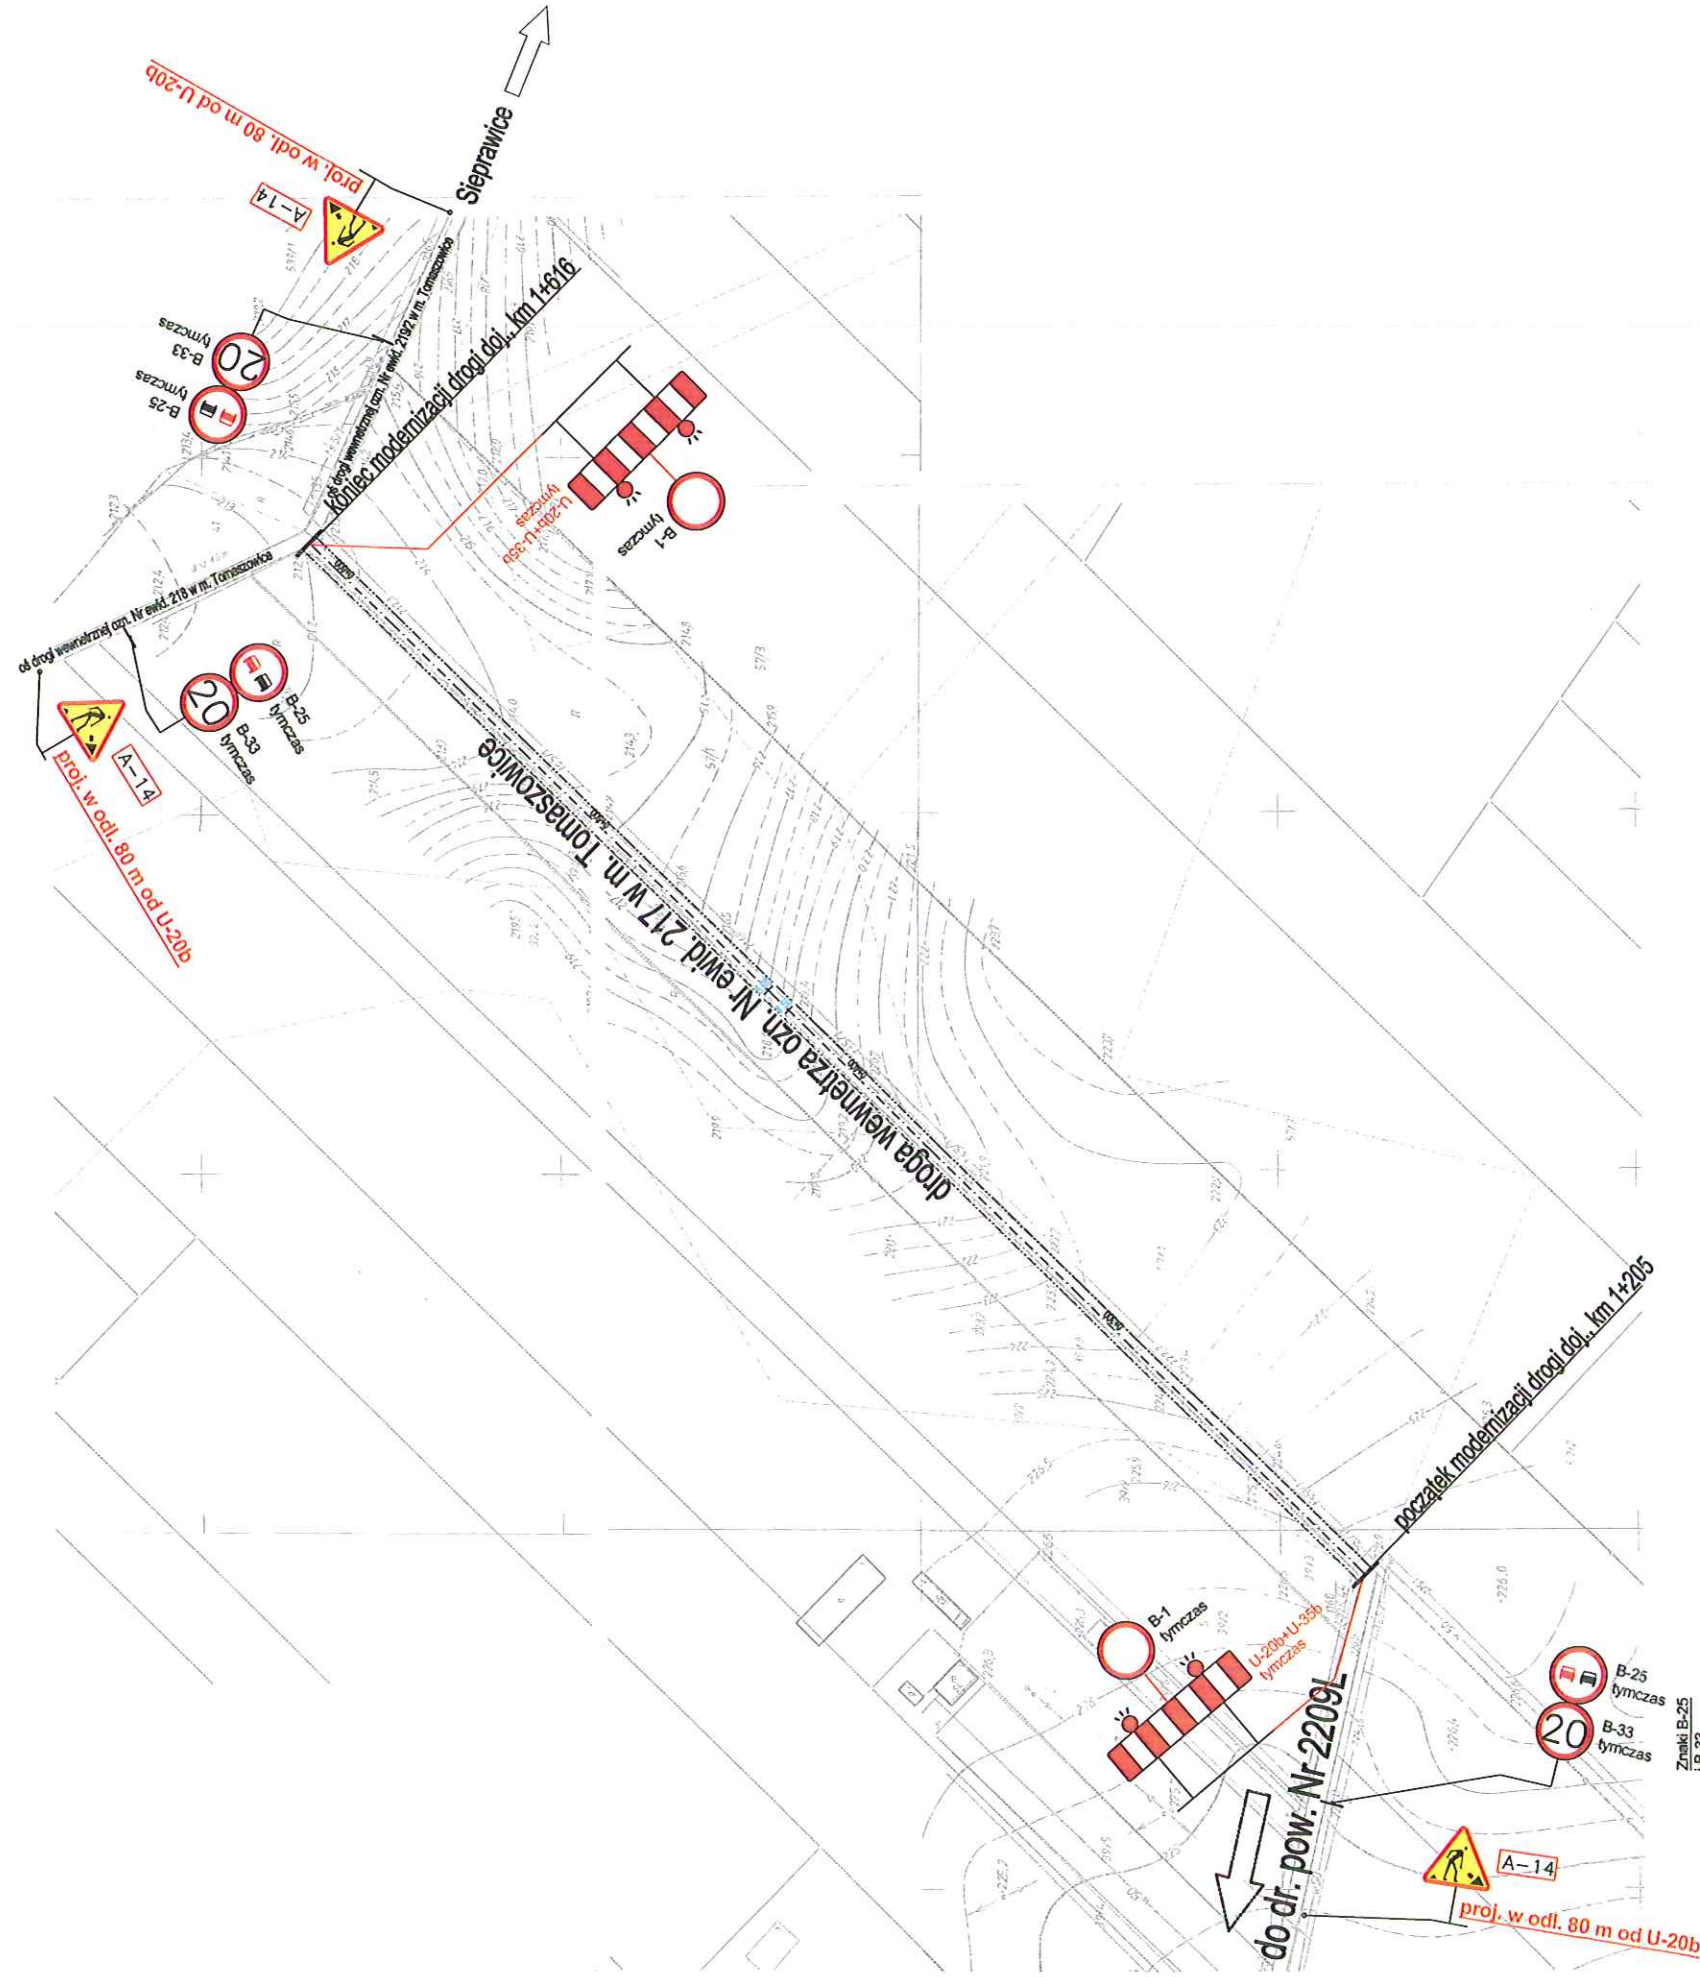

Legenda:

- - - - - proj. oś drogi doj. ozn. Nr ewid. 217 w m. Tomaszówce
- proj. jezdnią drogi doj. ozn. Nr ewid. 217 w m. Tomaszówce
- - - - - proj. krawędź drogi doj. ozn. Nr ewid. 217 w m. Tomaszówce
- - - - - granica ewid. drogi doj. ozn. Nr ewid. 217 w m. Tomaszówce

Czasowa organizacja ruchu			
Objekt: Modernizacja (przebudowa) drogi dojazdowej do gruntów rolnych ozn. Nr ewid. 217 na odcinku od km 1+205 do km 1+616 w miejscowości Tomaszówce, gm. Jastków		Inwestor: Gmina Jastków Panieńszczyzna ul. Chmielowa 3 21-002 Jastków	
Funkcja	Imię i Nazwisko	Podpis	Skala: 1:2000
Projektował:	mgr inż. Marcin Zarzeka LUB/0309/PWB/17		Data: 02.2021r.
			Nr rys. 1