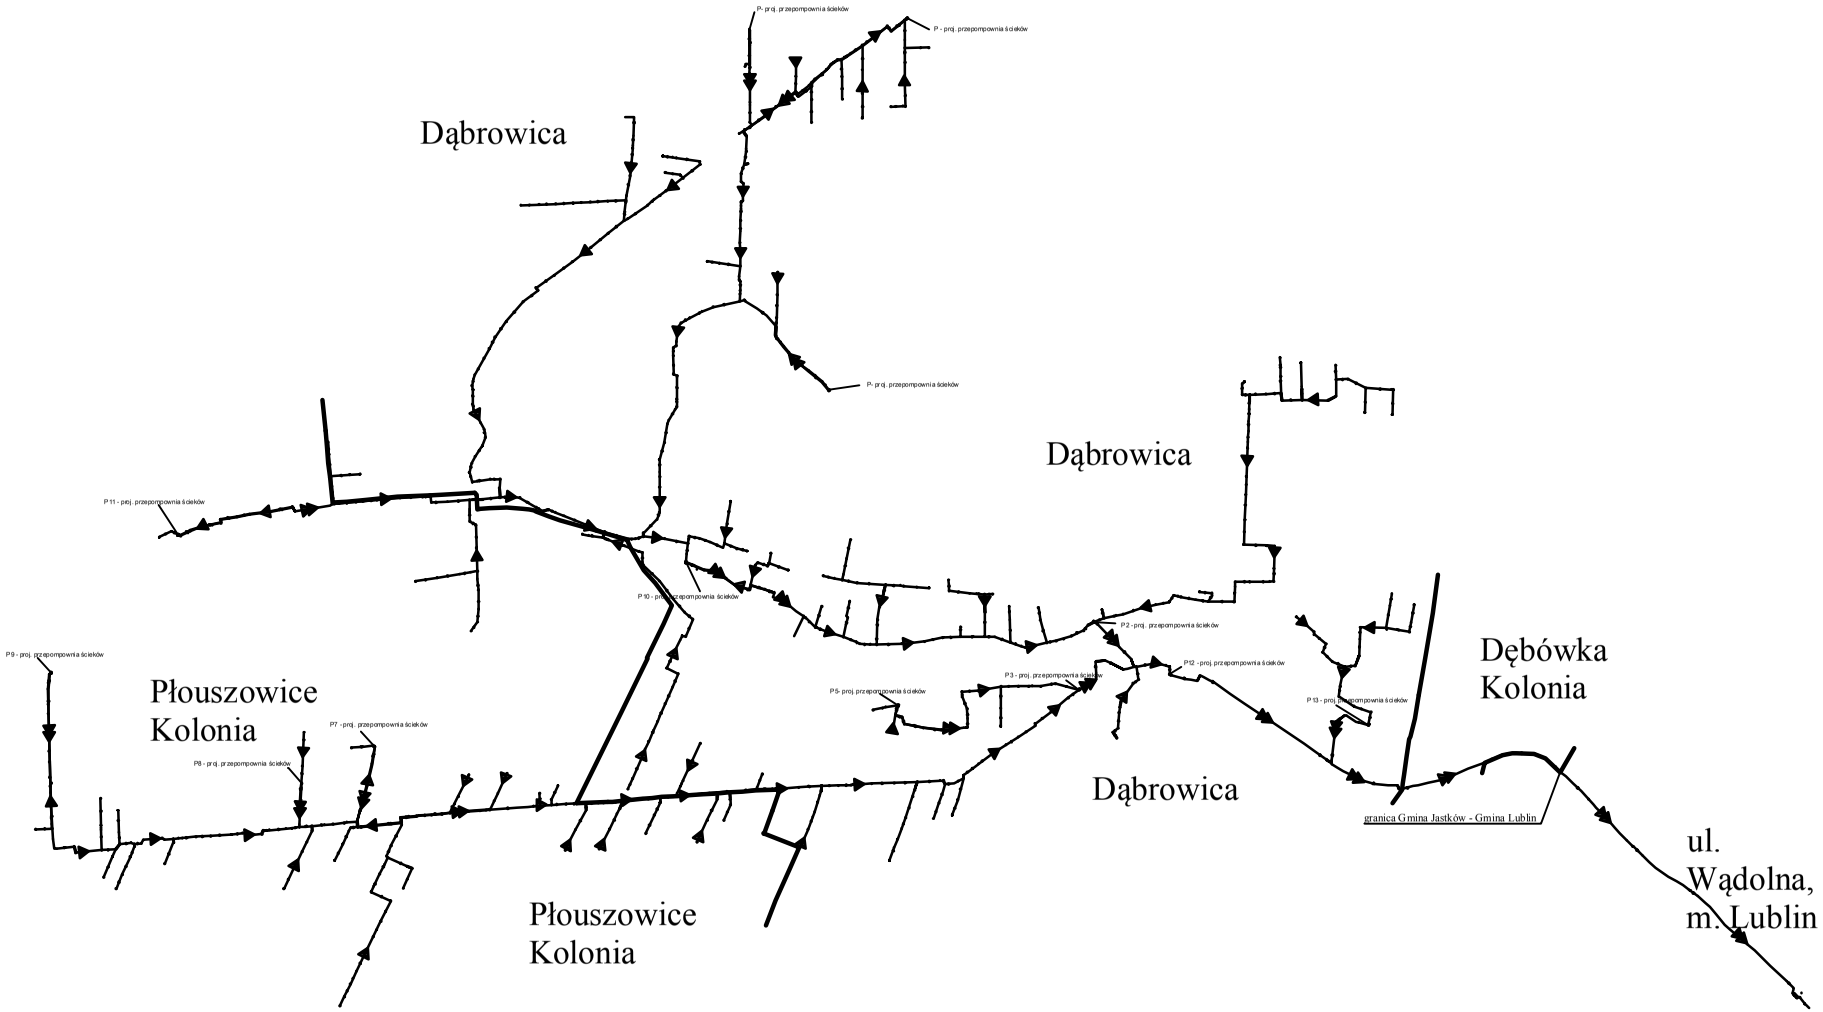

Instech Zakład Techniki Sanitarnej

Projekt:	BUDOWA SIECI KANALIZACJI SANITARNEJ WRAZ Z PRZYŁĄCZAMI			
Adres obiektu	UL. WĄDOLNA, M. LUBLIN			
Rysunek:	SCHEMAT UKŁADU K.S. NA TERENIE GMINY JASTKÓW - M. LUBLIN			
Branża	SANITARNA		SKALA	
Funkcja	Imię i nazwisko	Nr uprawnień	Podpis	Nr rysunku
Projektant	mgr inż. PAWEŁ BOBROWSKI	MAZ/0201/POOS/07		13
Projektant sprawdzający	mgr inż. PAWEŁ RĘDZIŃSKI	MAZ/0428/POOS/09		
PRAWA AUTORSKIE ZASTRZEŻONE			Data: 01.2021 r.	Strona: 40