




PRZEKRÓJ GEOTECHNICZNY I-I'

Otworki: 1-2-3-4-5

Skala pionowa 1:100

Skala pozioma 1:4000

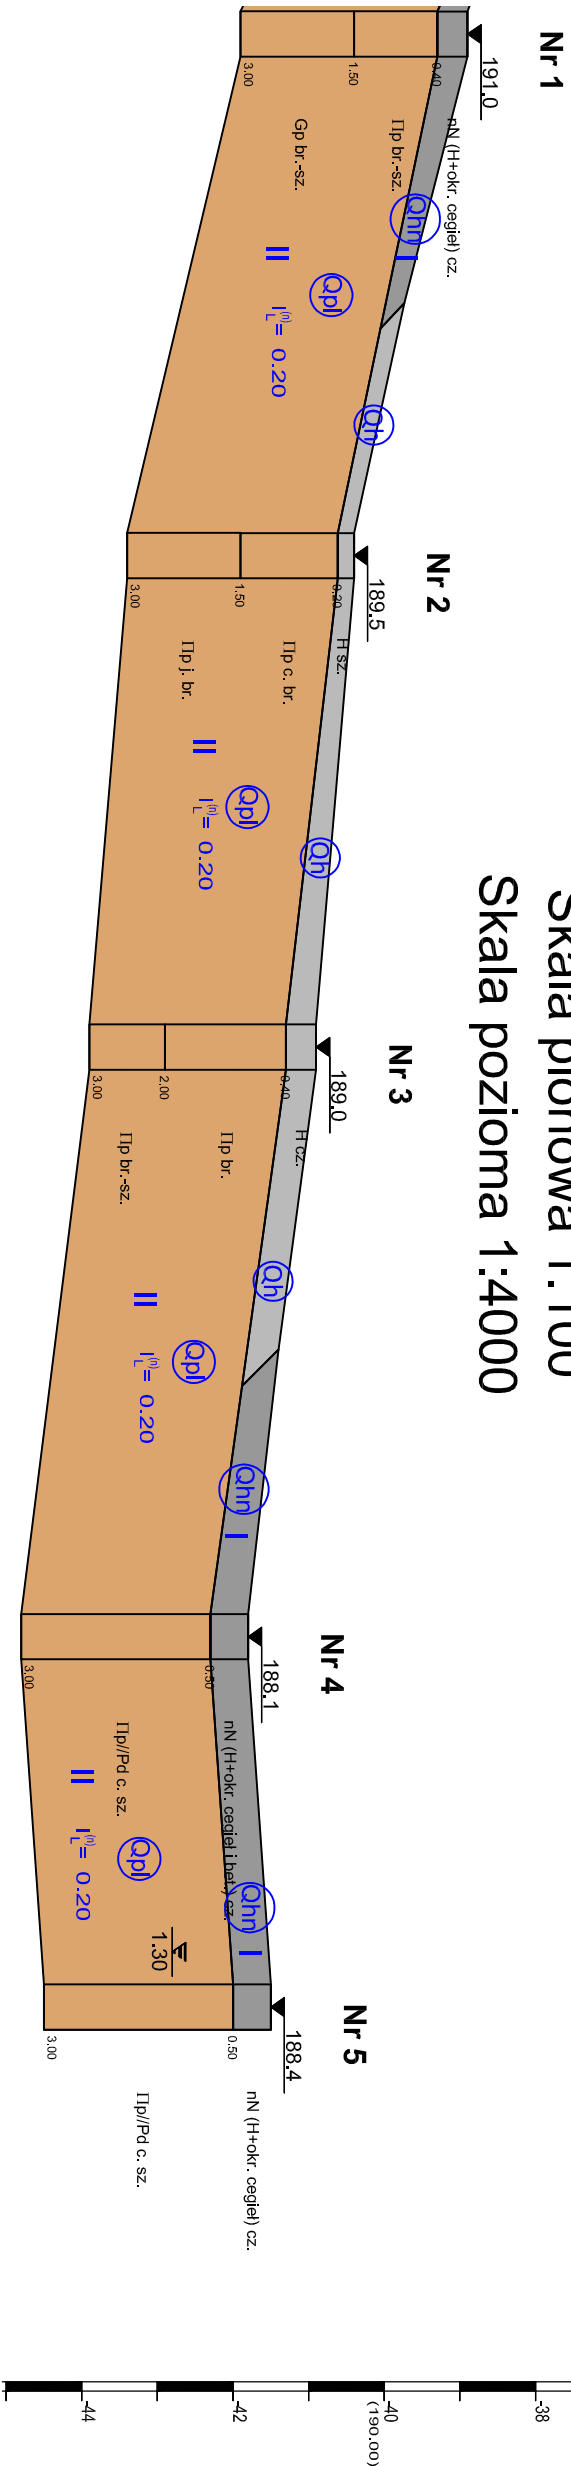

ZAMAWIAJĄCY:			
ZAKŁAD TECHNIKI SANITARNEJ "INSTECH"			
UL. ZIELONA 2			
09-472 SŁUPNO			
WYKONAWCA:			
<div><div><div></div><div>MS GEOLOGIA</div></div><div><div>MS GEOLOGIA - USŁUGI GEOLOGICZNE</div><div>MICHAŁ SULIKOWSKI</div><div>ul. DWORSKA 38 CHOROWICE</div><div>32-031 MOGILANY</div></div></div>			
TYTUŁ:			
PRZEKROJE GEOTECHNICZNE			
DATA: III 2018 r.	IMIĘ I NAZWISKO	NR ZAŁ.	
WYKONAŁ:	MGR. INŻ. MICHAŁ SULIKOWSKI	2	