


PRZEKRÓJ GEOTECHNICZNY III-III'

Otworki: P2-P1-9-10-11-12-13-14

Skala pionowa 1:100

Skala pozioma 1:4000

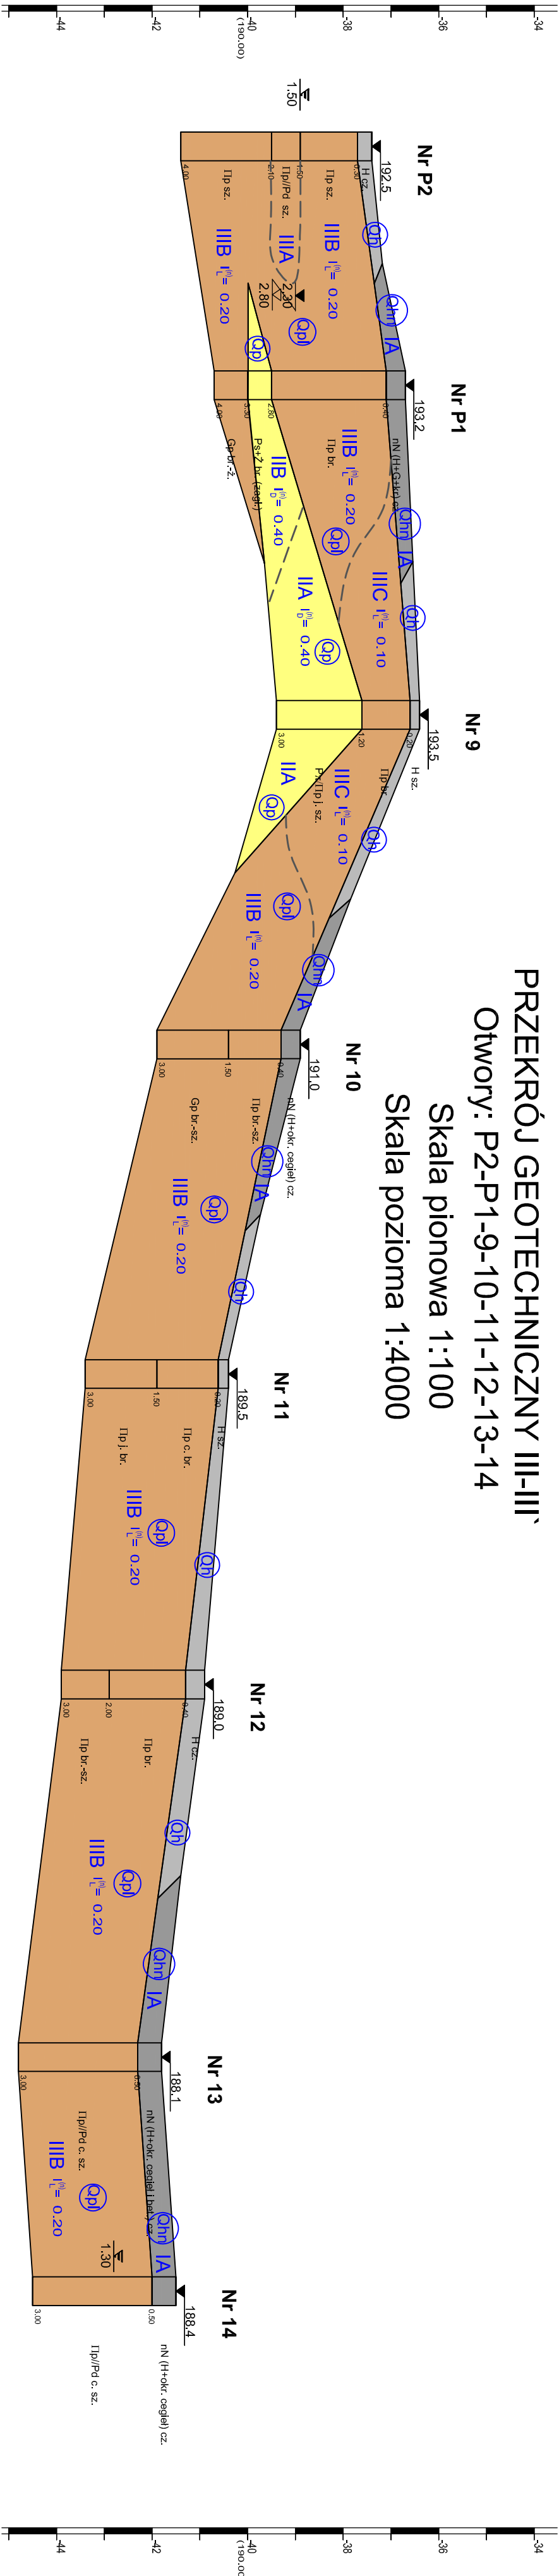

ZAMAWIAJĄCY: ZAKŁAD TECHNIKI SANITARNEJ "INSTECH"			
UL. ZIELNA 2			
09-472 SŁUPNO			
WYKONAWCA: MS GEOLOGIA - USŁUGI GEOLOGICZNE			
MICHAŁ SULIKOWSKI			
ul. DWORSKA 38 CHOROWICE			
32-031 MOGILANY			
TYTUŁ: PRZEKROJE GEOTECHNICZNE			
DATA: III 2018 r.	IMIĘ I NAZWISKO	NR ZAK.	
WYKONAŁ: MGR. INŻ. MICHAŁ SULIKOWSKI		2.3	