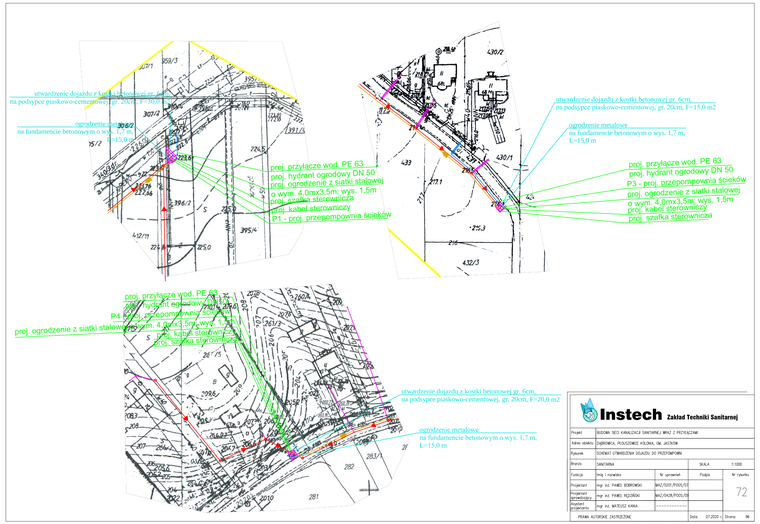
utwardzenie dojazdu z kostki betonowej gr. 6cm,
na podsypce piaskowo-cementowej, gr. 20cm, F=15,0 m2
ogrodzenie metalowe
na fundamencie betonowym o wys. 1,7 m,
L=15,0 m
proj. przyłącze wod. PE 63
proj. hydrant ogrodowy DN 50
proj. ogrodzenie z siatki stalowej
o wym. 4,0mx3,5m; wys. 1,5m
proj. szafka sterownicza
proj. kabel sterowniczy
P1 - proj. przepompownia ścieków
P3 - proj. przepompownia ścieków
proj. ogrodzenie z siatki stalowej
o wym. 4,0mx3,5m; wys. 1,5m
proj. kabel sterowniczy
proj. szafka sterownicza
proj. przyłącze wod. PE 63
proj. hydrant ogrodowy DN50
P4 - proj. przepompownia ścieków
proj. ogrodzenie z siatki stalowej o wym. 4,0mx3,5m; wys. 1,5m
proj. kabel sterowniczy
proj. szafka sterownicza
utwardzenie dojazdu z kostki betonowej gr. 6cm,
na podsypce piaskowo-cementowej, gr. 20cm, F=20,0 m2
ogrodzenie metalowe
na fundamencie betonowym o wys. 1,7 m,
L=15,0 m
Instech Zakład Techniki Sanitarnej
Projekt BUDOWA SIECI KANALIZACJI SANITARNEJ WRAZ Z PRZYŁĄCZAMI
Adres obiektu GMINA MIASTO I GMINA KOLNO, DR. JACKOW
Rysunek DOWÓD STRAWIŻDZAN DOJAZDU DO PRZEPOMPOWNI
Branża SANITARNA SKALA 1:1000
Funkcja Imię i nazwisko Nr uprawnień Podpis Nr rysunku
Projektant mgr inż. PAWEŁ BOBROWSKI MAZ/0335/POOL/07
Projektant specjalizacja mgr inż. PAWEŁ RĘDZIŃSKI MAZ/0428/POOL/08 72
Kierownik projektowania mgr inż. MATEUSZ KAWA
PRAWA AUTORSKIE ZASTRZEŻONE Data 07.2020 r. Strona 96

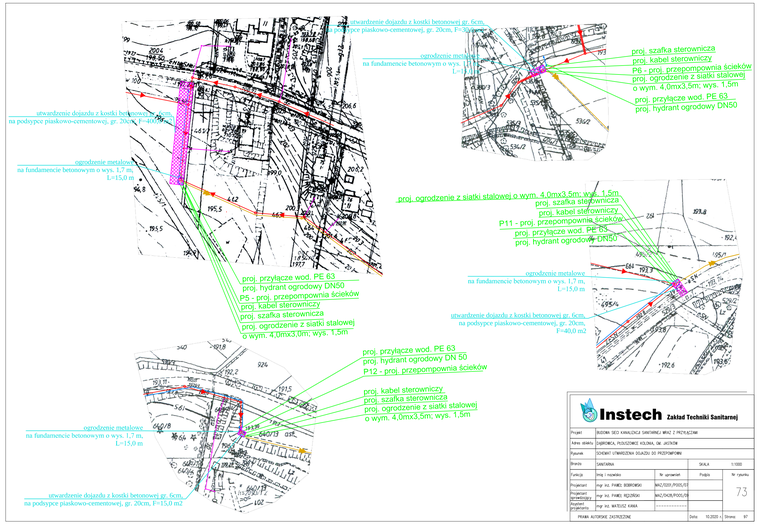
utwardzenie dojazdu z kostki betonowej gr. 6cm,
na podsypce piaskowo-cementowej, gr. 20cm, F=15,0 m2
ogrodzenie metalowe
na fundamencie betonowym o wys. 1,7 m,
L=15,0 m
proj. przyłącze wod. PE 63
proj. hydrant ogrodowy DN50
P5 - proj. przepompownia ścieków
proj. kabel sterowniczy
proj. szafka sterownicza
proj. ogrodzenie z siatki stalowej
o wym. 4,0mx3,5m; wys. 1,5m
proj. szafka sterownicza
proj. kabel sterowniczy
proj. przyłącze wod. PE 63
proj. hydrant ogrodowy DN50
P11 - proj. przepompownia ścieków
proj. ogrodzenie z siatki stalowej o wym. 4,0mx3,5m; wys. 1,5m
proj. przyłącze wod. PE 63
proj. hydrant ogrodowy DN50
P12 - proj. przepompownia ścieków
proj. kabel sterowniczy
proj. szafka sterownicza
proj. ogrodzenie z siatki stalowej
o wym. 4,0mx3,5m; wys. 1,5m
utwardzenie dojazdu z kostki betonowej gr. 6cm,
na podsypce piaskowo-cementowej, gr. 20cm,
F=40,0 m2
Instech Zakład Techniki Sanitarnej
Projekt BUDOWA SIECI KANALIZACJI SANITARNEJ WRAZ Z PRZYŁĄCZAMI
Adres obiektu GMINA MIASTO I GMINA KOLNO, DR. JACKOW
Rysunek DOWÓD STRAWIŻDZAN DOJAZDU DO PRZEPOMPOWNI
Branża SANITARNA SKALA 1:1000
Funkcja Imię i nazwisko Nr uprawnień Podpis Nr rysunku
Projektant mgr inż. PAWEŁ BOBROWSKI MAZ/0335/POOL/07
Projektant specjalizacja mgr inż. PAWEŁ RĘDZIŃSKI MAZ/0428/POOL/08 73
Kierownik projektowania mgr inż. MATEUSZ KAWA
PRAWA AUTORSKIE ZASTRZEŻONE Data 10.2020 r. Strona 97

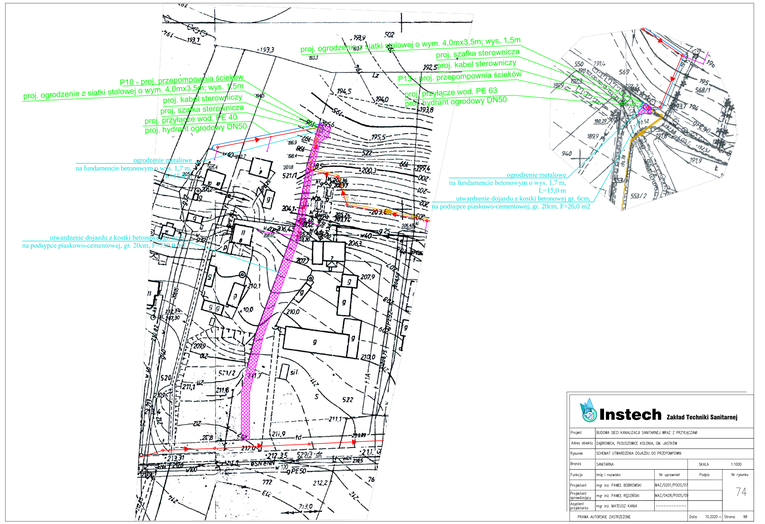
proj. ogrodzenie z siatki stalowej o wym. 4,0mx3,5m; wys. 1,5m
proj. szafka sterownicza
proj. kabel sterowniczy
P10 - proj. przepompownia ścieków
proj. ogrodzenie z siatki stalowej o wym. 4,0mx3,5m; wys. 1,5m
proj. kabel sterowniczy
proj. szafka sterownicza
proj. przyłącze wod. PE 40
proj. hydrant ogrodowy DN50
P13 - proj. przepompownia ścieków
proj. szafka sterownicza
proj. kabel sterowniczy
proj. przyłącze wod. PE 63
proj. hydrant ogrodowy DN50
ogrodzenie metalowe
na fundamencie betonowym o wys. 1,7 m,
L=15,0 m
utwardzenie dojazdu z kostki betonowej gr. 6cm,
na podsypce piaskowo-cementowej, gr. 20cm, F=20,0 m2
ogrodzenie metalowe
na fundamencie betonowym o wys. 1,7 m,
L=15,0 m
utwardzenie dojazdu z kostki betonowej gr. 6cm,
na podsypce piaskowo-cementowej, gr. 20cm, F=26,0 m2
Instech Zakład Techniki Sanitarnej
Projekt BUDOWA SIECI KANALIZACJI SANITARNEJ WRAZ Z PRZYŁĄCZAMI
Adres obiektu GMINA MIASTO I GMINA KOLNO, DR. JACKOW
Rysunek DOWÓD STRAWIŻDZAN DOJAZDU DO PRZEPOMPOWNI
Branża SANITARNA SKALA 1:1000
Funkcja Imię i nazwisko Nr uprawnień Podpis Nr rysunku
Projektant mgr inż. PAWEŁ BOBROWSKI MAZ/0335/POOL/07
Projektant specjalizacja mgr inż. PAWEŁ RĘDZIŃSKI MAZ/0428/POOL/08 74
Kierownik projektowania mgr inż. MATEUSZ KAWA
PRAWA AUTORSKIE ZASTRZEŻONE Data 10.2020 r. Strona 98