


C

PRZĘKRÓJ PRZĘZ STREFĘ BRZĘGOWĄ STAWU NR 2


C'

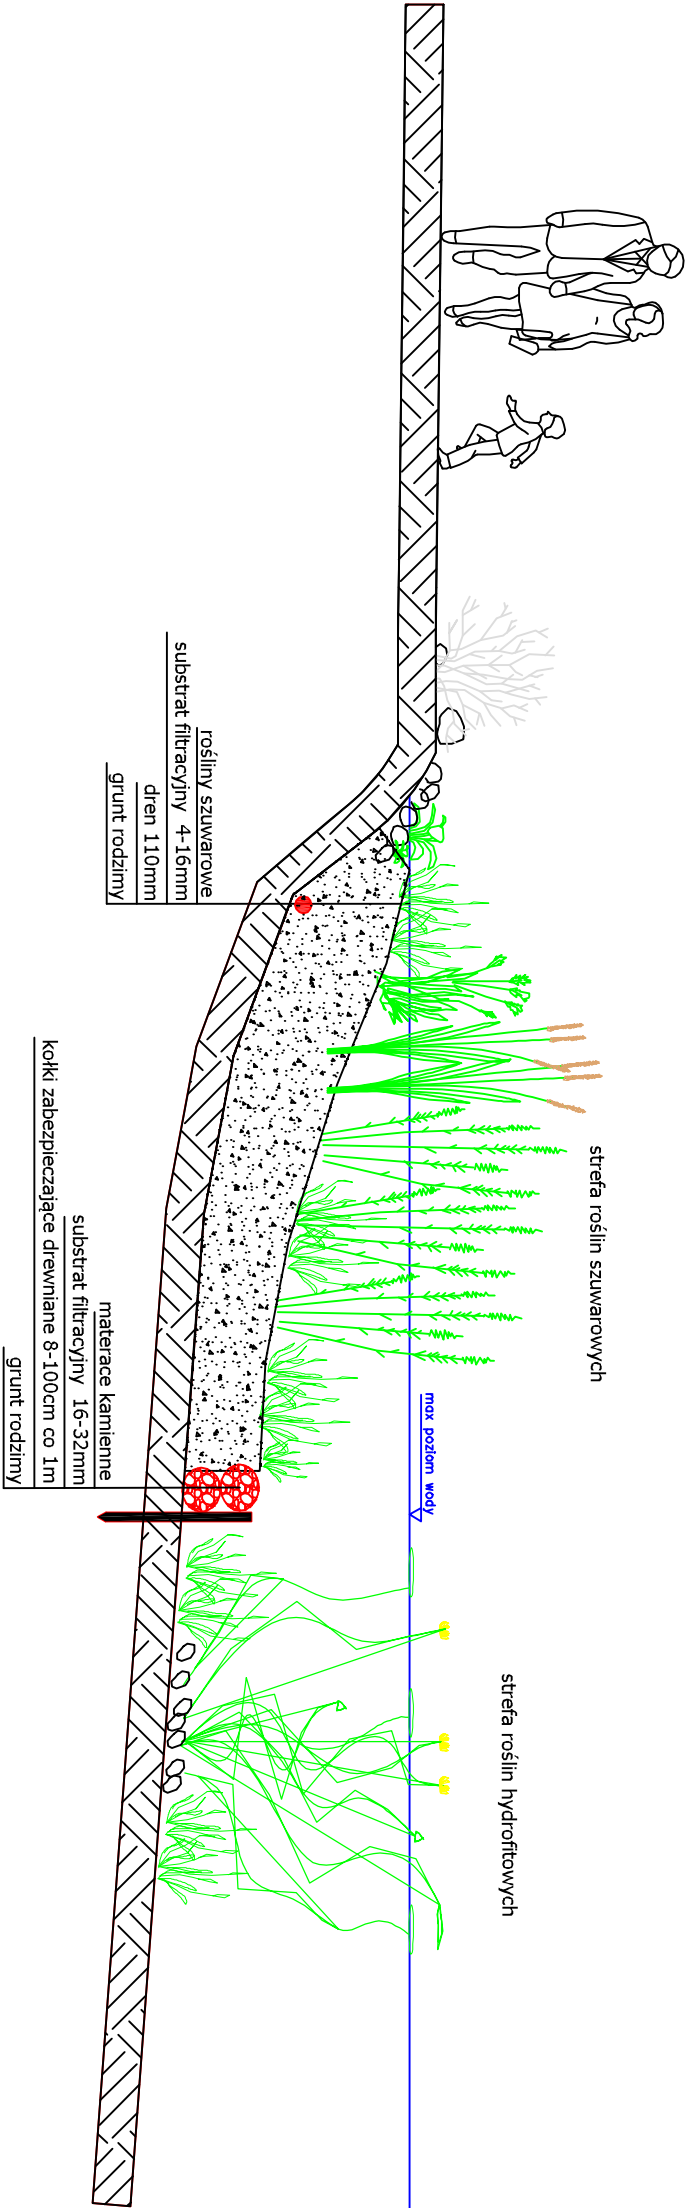


D

PRZĘKRÓJ PRZĘZ STREFĘ BRZĘGOWĄ STAWU NR 2

D'

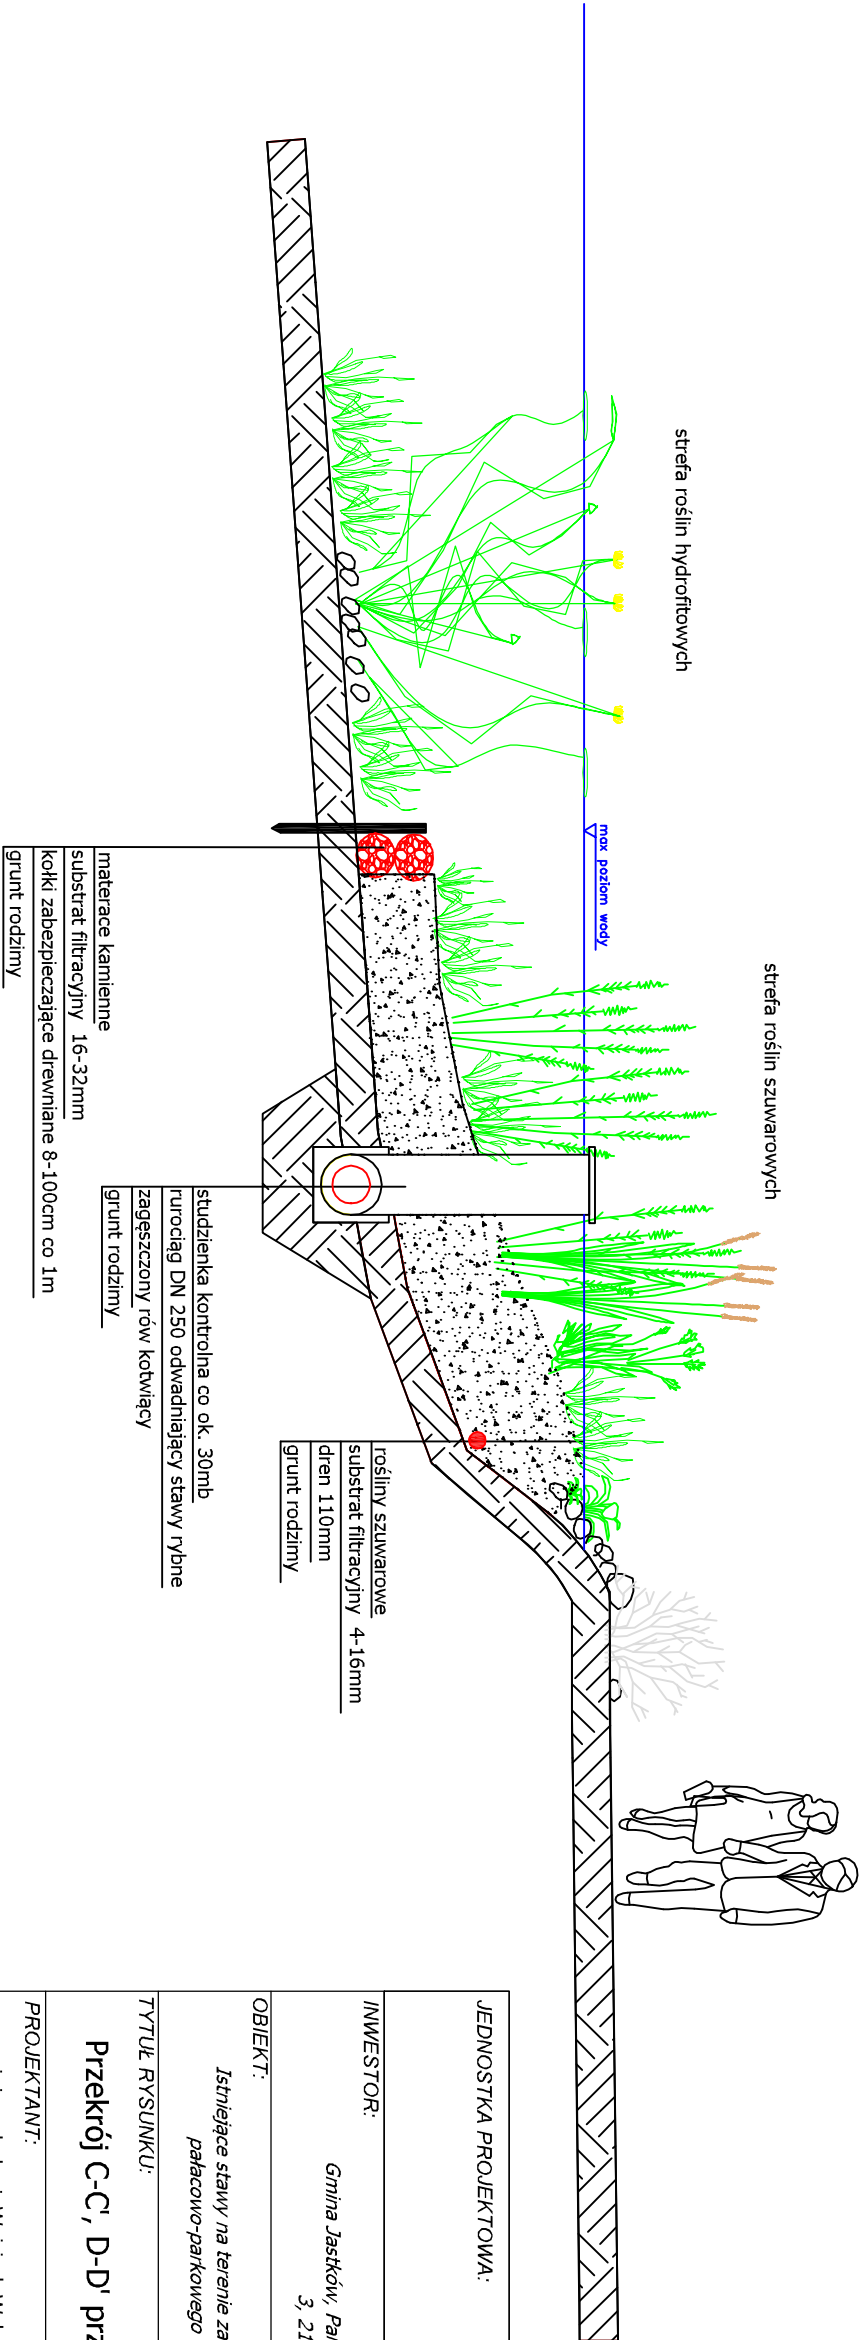

JEDNOSTKA PROJEKTOWA:		<div> aTurG ARCHITECTURA KRAJOBRAZU mgr inż. Wojciech Walczak ul. Karłowicza 3, 01-126 Warszawa tel. (0048) 22 21 41 81 fax (022) 763 13 70</div>	
INWESTOR:			
Gmina Jastków, Panieńszczyzna, ul. Chmielowa 3, 21-002 Jastków			
OBIEKT:			
Istniejące stawy na terenie zabrytkowego Zespołu pałacowo-parkowego w Jastkowie			
TYTUŁ RYSUNKU:		NR RYS	DATA
Przekrój C-C', D-D' przez staw nr 2		A05	01.2022
PROJEKTANT:		SKALA:	
mgr inż. arch. kraj. Wojciech Walczak dipl. ing. ekolog Marcin Gąsiorowski		1:50	
PODPIS:			