



E

PRZEKRÓJ PRZES STREFĘ BRZEGOWĄ STAWU NR 3

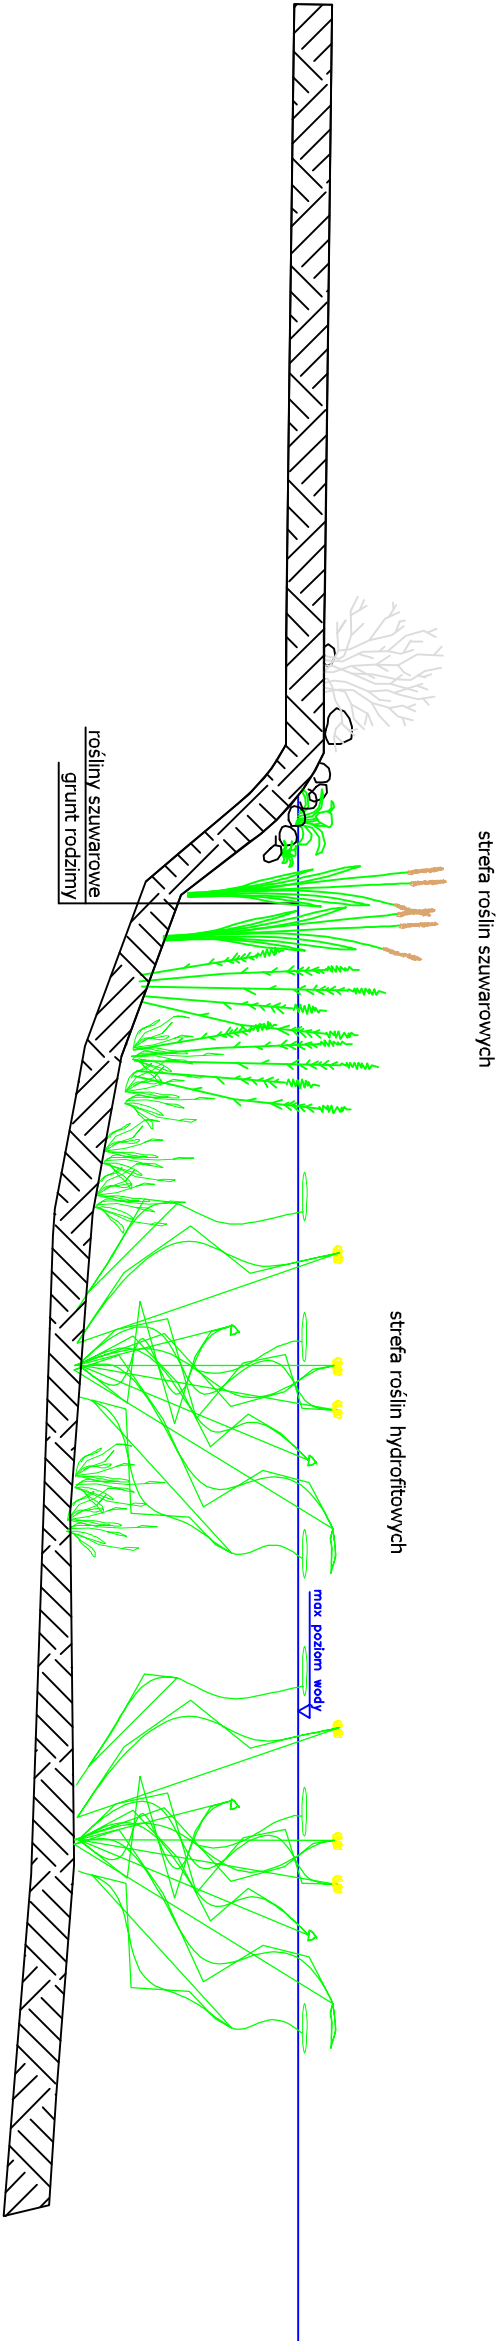


E'

PRZEKRÓJ PRZES STREFĘ BRZEGOWĄ STAWU NR 3

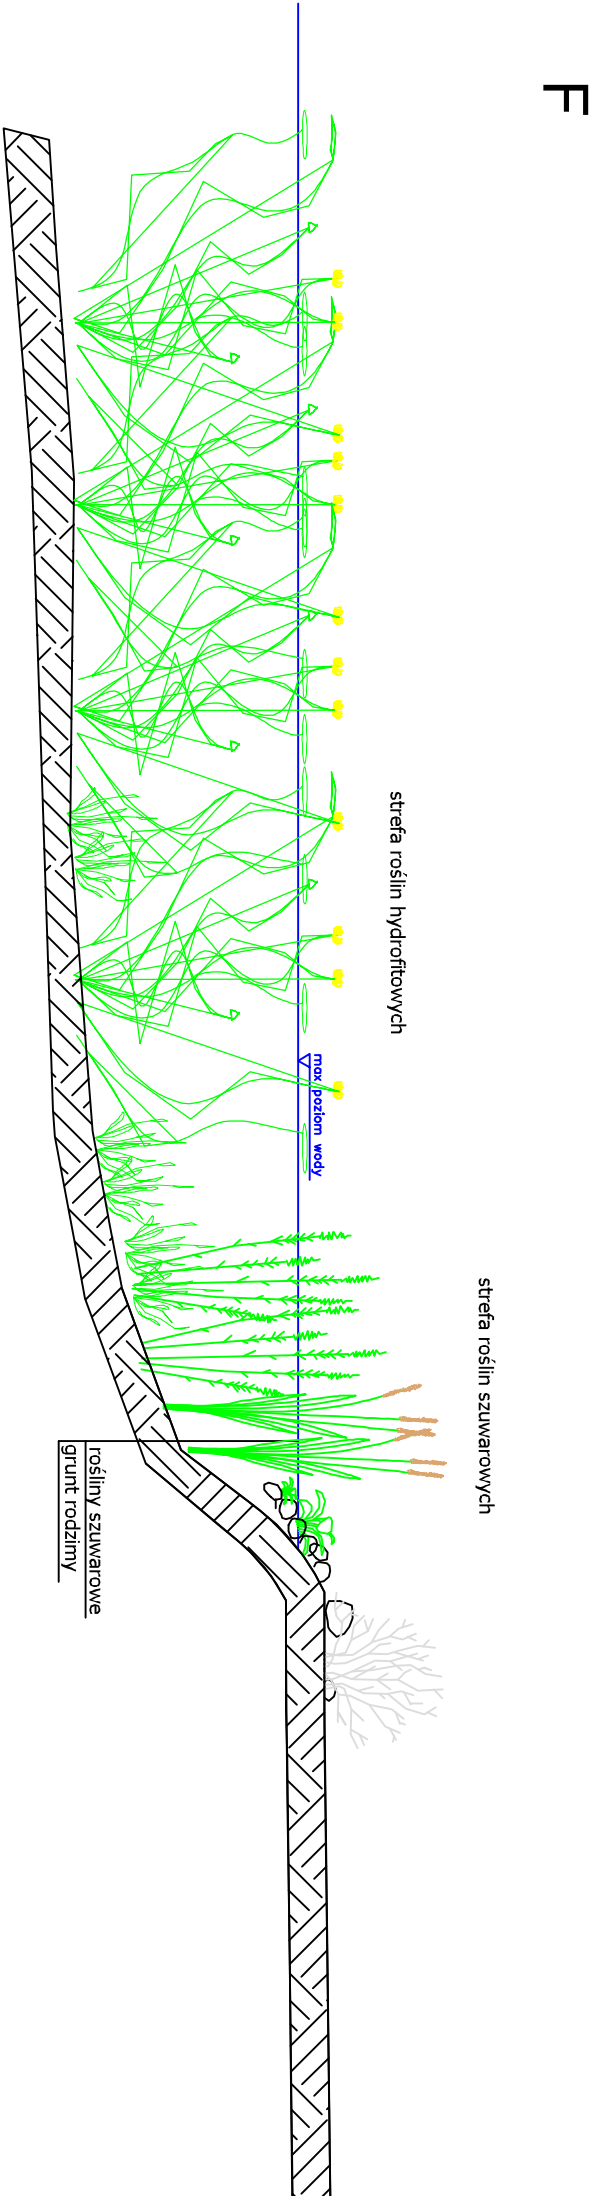

F'

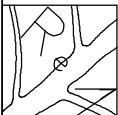JEDNOSTKA PROJEKTOWA:		 aturaARCHITEKTURA KRAJOBRAZU mgr inż. Andrzej Walczak ul. Korzeniowska 3 Mkpjs 124, 00-250 Warszawa - m. St. Nowy Sącz tel. (0048) 22 221 441 fax (022) 703 13 70	
INWESTOR:		Gmina Jastków, Panieńszczyzna, ul. Chmielowa 3, 21-002 Jastków	
OBIEKT:	NR RYS		DATA
	A06		01.2022
TYTUŁ RYSUNKU:		SKALA:	
Przekrój E-E', F-F' przez staw nr 3		1:50	
PROJEKTANT:		PODPIS:	
mgr inż. arch. kraj. Wojciech Walczak dipl. ing. ekolog Marcin Gąsiorowski			