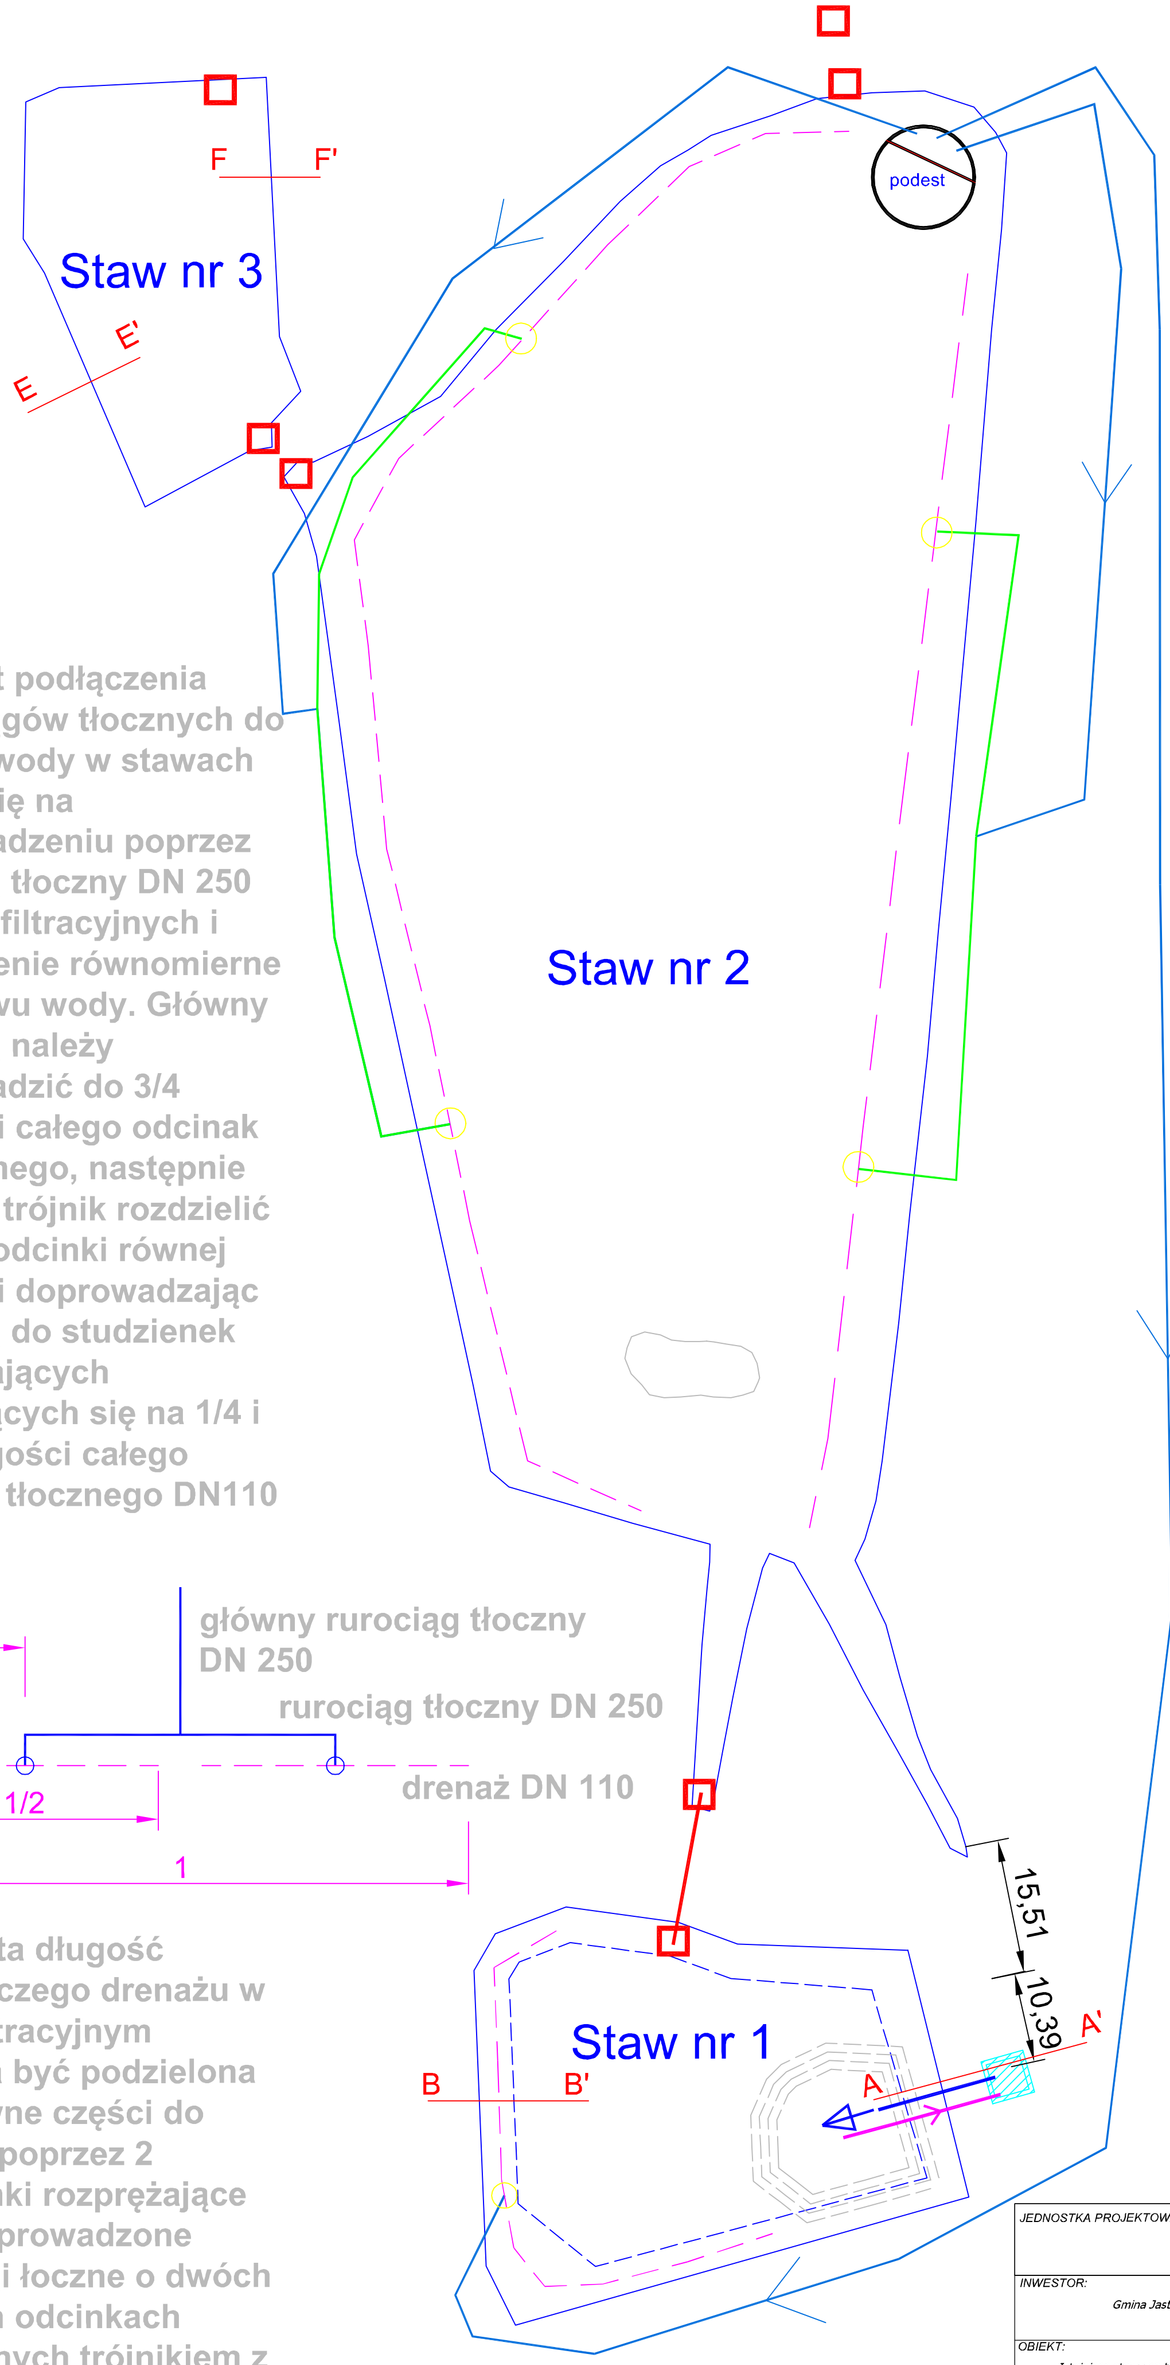

schemat podłączenia rurociągów tłocznych do filtracji wody w stawach opiera się na doprowadzeniu poprzez rurociąg tłoczny DN 250 do stref filtracyjnych i rozdzielenie równomierne przepływu wody. Główny rurociąg należy doprowadzić do 3/4 długości całego odcinak filtracyjnego, następnie poprzez trójnik rozdzielić na dwa odcinki równej długości doprowadzając rurociąg do studzienek rozprężających znajdujących się na 1/4 i 3/4 długości całego drenażu tłocznego DN110

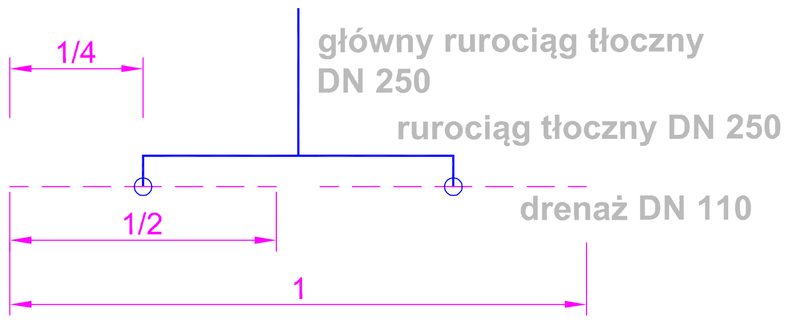

Całkowita długość pojedyńczego drenażu w złożu filtracyjnym powinna być podzielona na 4 równe części do których poprzez 2 studzienki rozprężające będą doprowadzone rurociągi łoczne o dwóch równych odcinkach połączonych trójnikiem z rurociągiem zasilającym. KAzdy dreaż na 4 końcach powinien być zadeklowany.

PRAWA AUTORSKIE ZASTRZEŻONE

JEDNOSTKA PROJEKTOWA: atura ARCHITEKTURA KRAJOBRAZU — mgr inż. Wojciech Walczak, ul. Konstytucji 3 Maja 124, 05-250 Radzymin, e-mail: kontakt@re-natura.pl, tel. (0048) 502 221 441 fax (22)763 13 70		
INWESTOR: Gmina Jastków, Panieńszczyzna, ul. Chmielowa 3, 21-002 Jastków		
OBIEKT: Istniejące stawy na terenie zabytkowego Zespołu pałacowo-parkowego w Jastkowie	NR RYS: A10	DATA: 01.2022
TYTUŁ RYSUNKU: Rzut stawów, schemat rozmieszczenia rurociągów filtracyjnych	SKALA: 1:250	
PROJEKTANT: mgr inż. arch. kraj. Wojciech Walczak, dipl. ing, ekolog Marcin Gąsiorowski	PODPIS:	