I PIĘTRO

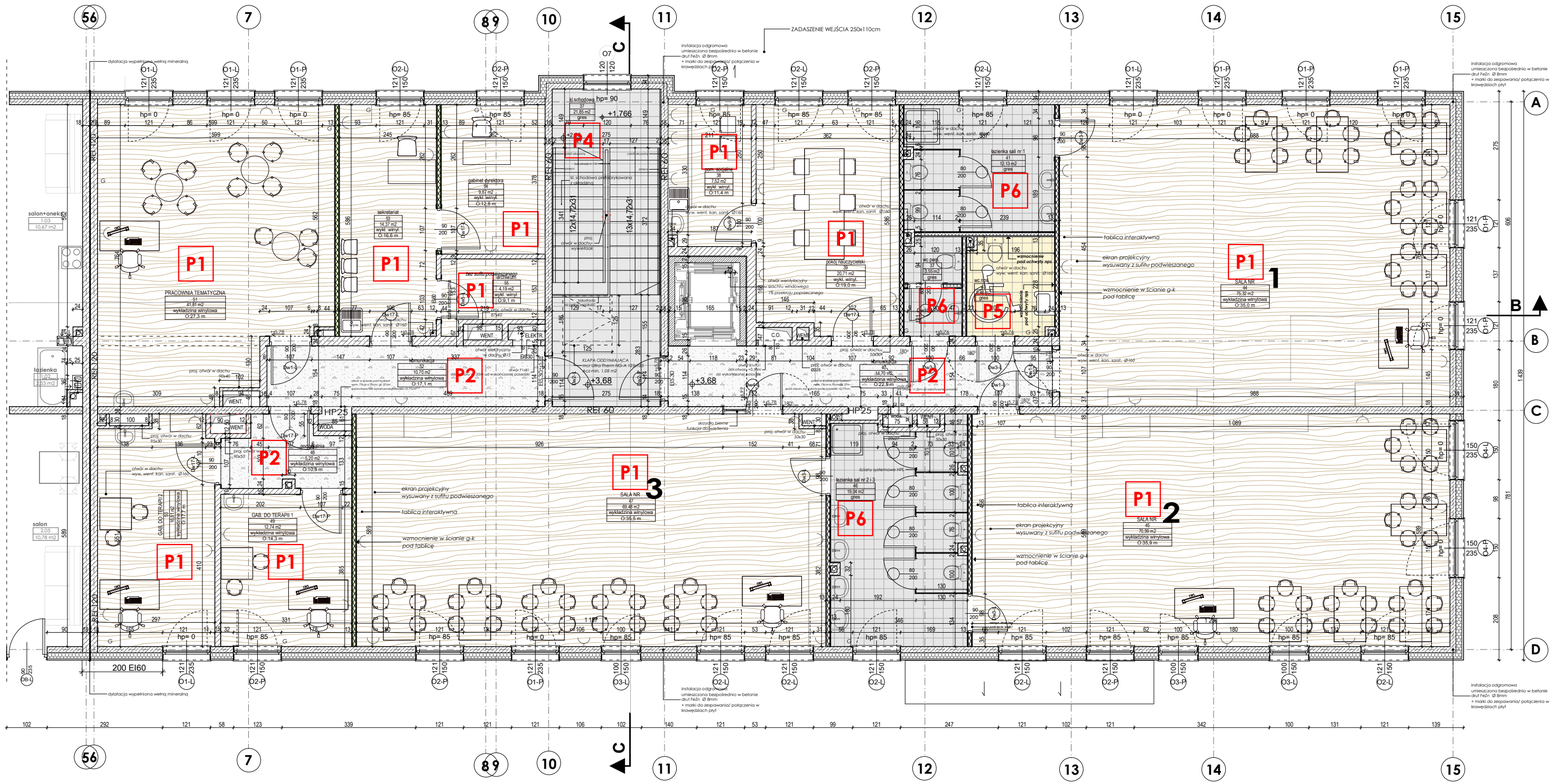

ROZWIĄZANIA MATERIAŁOWE PODŁÓG- WYKŁADZINY WINYLOWE I PŁYTKI GRESOWE PODŁOGOWE

P1	WYKŁADZINA IMITACJA DREWNA - JASNY CIEPŁY DĄB *(Wykładzina WINYLOWA PCV heterogeniczna akustyczna barwiona w masie na wylewce cienkowarstwowej samopoziomującej)*
P2	WYKŁADZINA PIEPRZ-SÓL KOLOR JASNO SZARY *Wykładzina WINYLOWA PCV heterogeniczna akustyczna barwiona w masie na wylewce cienkowarstwowej samopoziomującej)*
P3 P3b	P3 Płytka gresowa 60x60 kolor biało- popielaty P3b Płytka gresowa 60x60 beige kolor beżowy
P4	Płytka gresowa schodowa ryflowana 30x60 white, stopnice kolor beżowy, podstopnice i spoczniki kolor biało- popielaty 60x60
P5	Płytka 20x20 lub 30x30 bazowa jasna/ biała/waniliowa
P6	Płytka 20x20 lub 30x30 bazowa jasna/ biała/popielata
P7	Płytka gres techniczny 30x30, kolor szaro-beżowy

UWAGA:
Klasyfikacja wykładzin podłogowych (reakcja na ogień) zgodnie z Warunkami Technicznymi oraz PN-EN 13501-1:2008, co najmniej , Cfl-s1.
Przed przystąpieniem do prac wykonawca powinnien dokonać wizji lokalnej oraz inwentaryzacji aby przewidzieć dostateczną ilość materiału na docinki oraz cokoły.
W miejscach łączenia dwóch różnych typów posadzek należy ułożyć w osi skrzydła drzwiowego oraz wykończyć listwą progową (profil aluminiowy "L").
Na zakończeniu płytek gresowych profil kątowy h=grubość płytki, wykonany z aluminium.
Różnice w wysokościach wykładzin należy zniwelować wyrównując różnice na fragmencie posadzek używając stosownych podkładów.
W przypadku posadzek z PCV listwa systemowa PCV, kolor zbliżony do koloru wykładziny. Wypełnienie listwy wykładziną jak posadzka.

1. Przed przystąpieniem do prac budowlanych wszystkie wymiary sprawdzić w naturze.
2. W wypadku stwierdzenia jakichkolwiek niezgodności należy niezwłocznie zwrócić się do projektanta celem uzyskania informacji.
3. Nie należy odmierzać wymiarów z rysunku ani też używać go jako szablonu. Obowiązujące są tylko wartości liczbowe wymiarów.
4. Lokalizacja i wygląd wszelkich elementów widocznych na ścianach i mających wpływ na estetykę jak np. rewizji technicznych, nawiewów itp. musi być uzgodniona z autorem projektu wnętrz.

Nazwa zamierzenia budowlanego:
PROJEKT TECHNICZNY / WYKONAWCZY BRANŻY ARCHITEKTONICZNEJ OBEJMUJĄCY ZAKRESEM ROBOTY ZEWNĘTRZNE BUDOWLANE OBJĘTE ZAMÓWIENIEM PUBLICZNYM W 6-ODDZIAŁOWYM LOKALU PRZEDSZKOLNYM W BUDYNKU USŁUGOWO- MIESZKALNYM W SNOPKOWIE

Lokalizacja:
Snopków, dz. nr ewid. 68/19; 68/18; 68/2; 68/10; 68/25; 68/11
obręb ewidencyjny: 0024_SNOPKÓW
jednostka ewidencyjna: 060907_2 - JASTKÓW, GMINA JASTKÓW

Rysunek: **RZUT I PIĘTRA- PROJEKT WYKŁADZIN I GRESU**		Skala: **1:100**
Branża: ARCHITEKTURA		Data: 08.09.2023
Funkcja	Imię, nazwisko i nr upr. bud.	Podpis
Projektował:	mgr inż. arch. Rafał Wesołowski 221/LBOKK/2017	
Sprawdził:	mgr inż. arch. Małgorzata Deryło - Grudzień 127/LBOKK/2014	
Opracował:		
Faza: **PROJEKT TECHNICZNY**	Rewizja: A	Nr rysunku: **AW-02**