


RZUT PARTERU

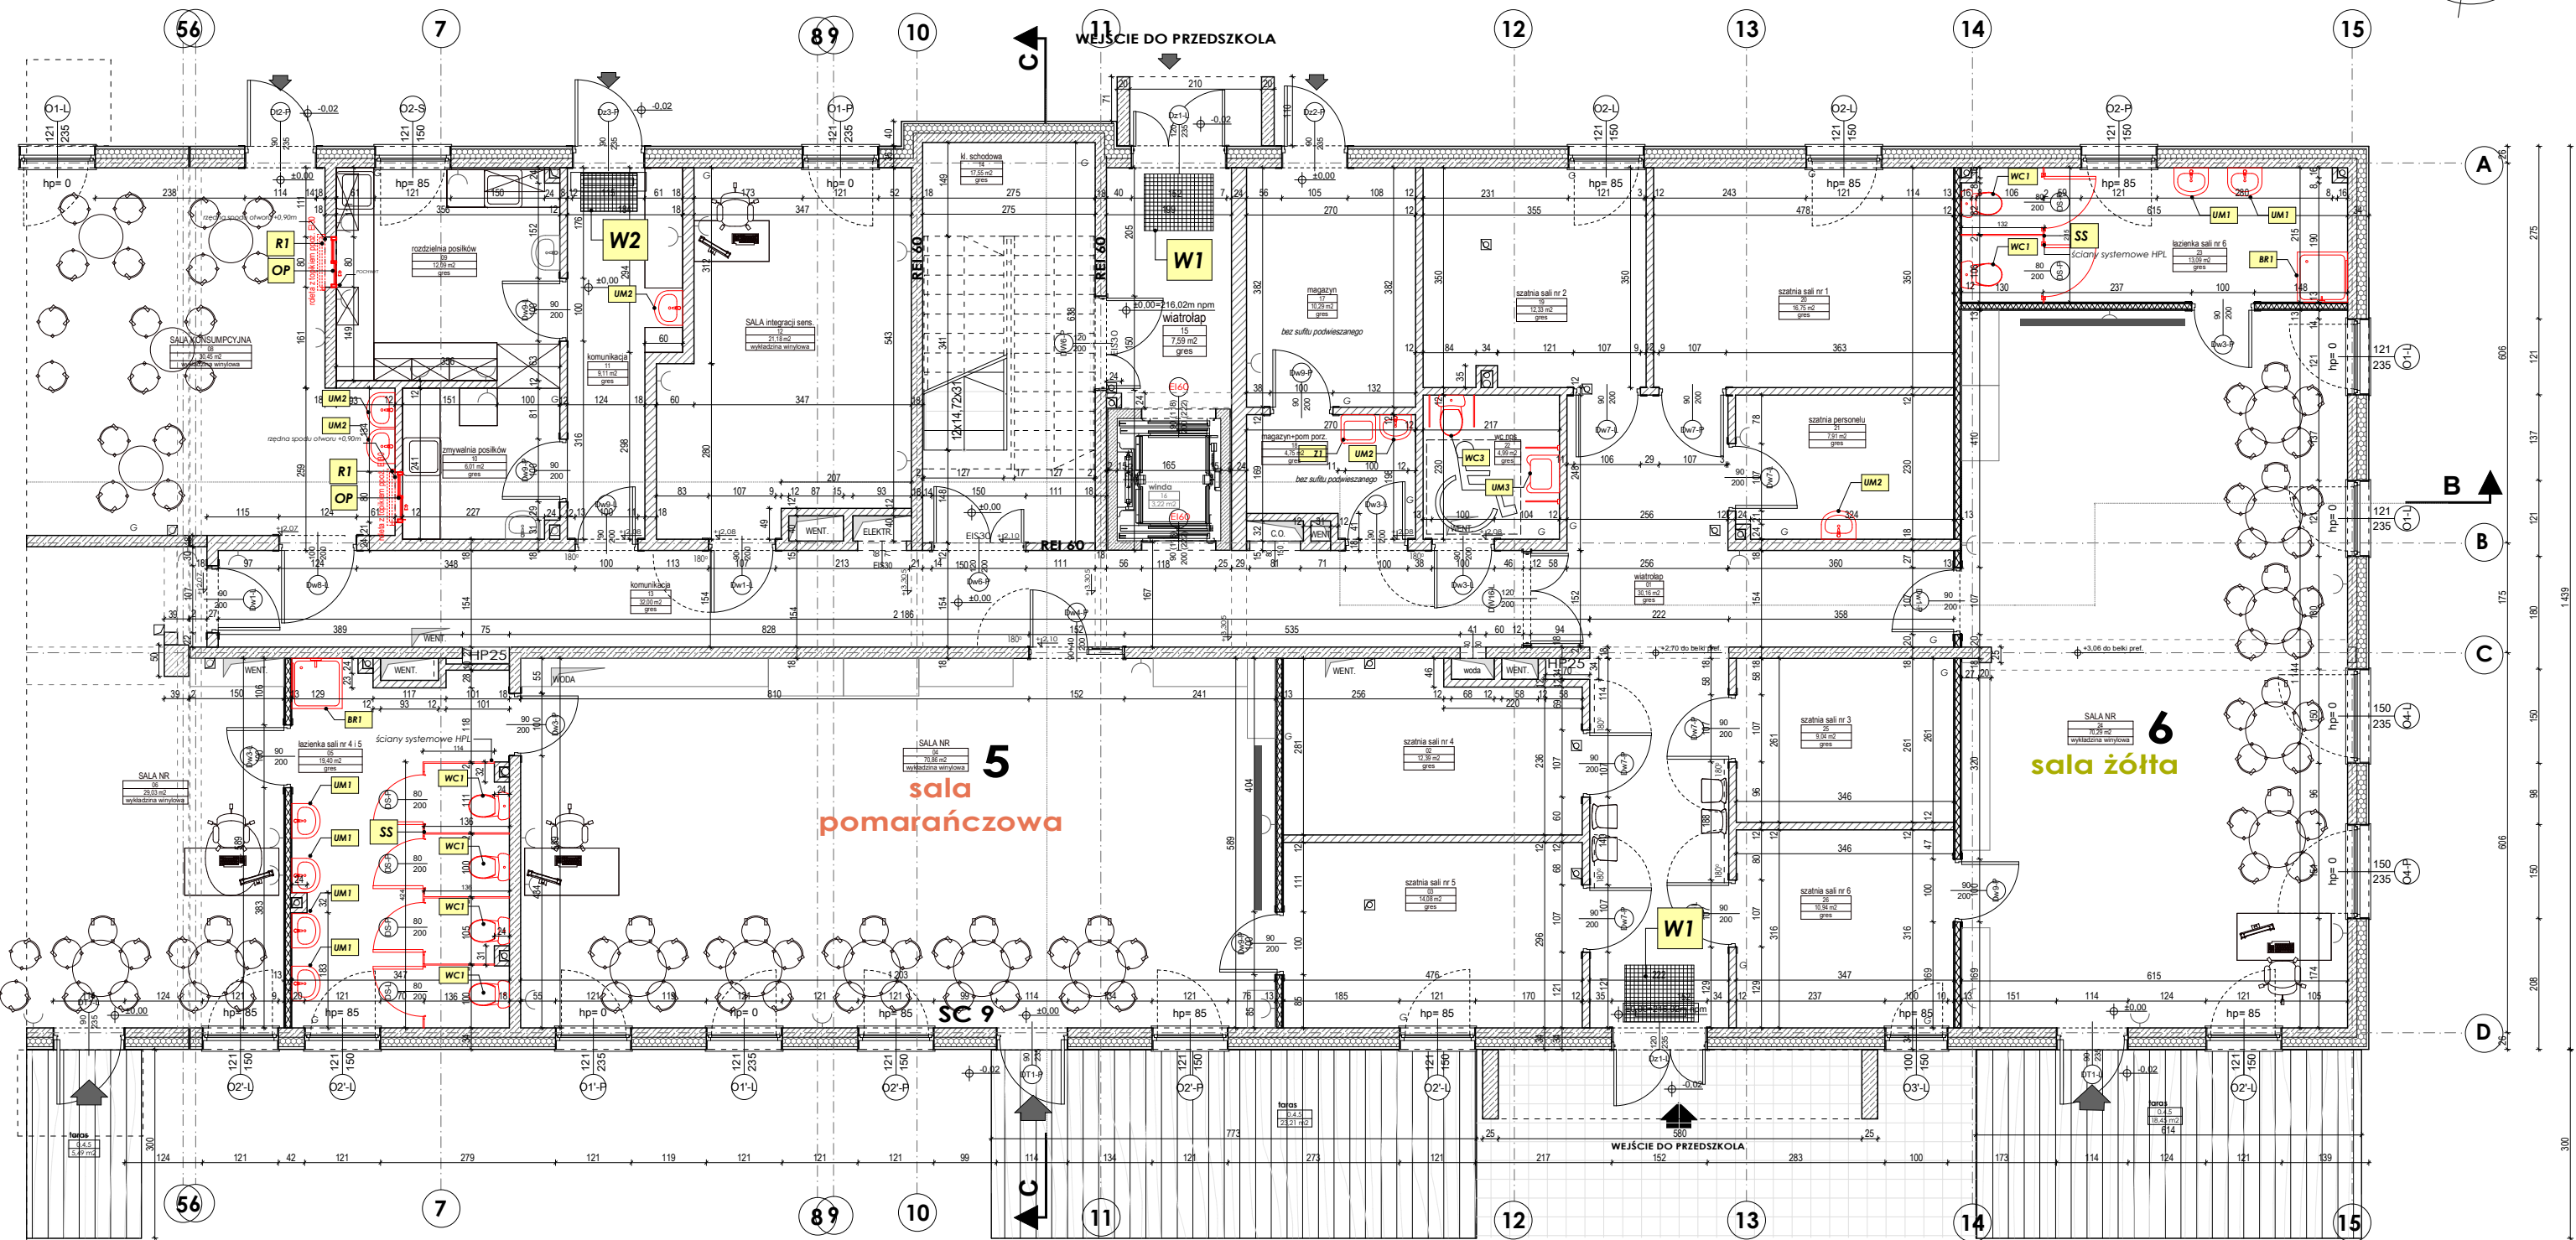

WYPOSAŻENIE I ARANŻACJA WNĘTRZ	
<div><div>W1</div><div></div></div>	<div>W1, W2 Wycieraczki wewnętrzne wpuszczane w posadzkę- pasma czyszczące zamontowane w ramce aluminiowej</div> <div><ul style="list-style-type: none"><li>Wysokość ramki 17 mm</li><li>Kolor profilu nośnego Standard aluminium</li><li>Włókno poliamidowe 100 % PA 6 (poliamid)</li><li>Wymagana klasa Odpowiedni dla obiektu 33</li><li>Kolor antracytowy</li></ul></div>
<div><div>OP</div><div></div></div>	<div>OP- Okno podawcze aluminiowe przesuwne 0,80 m x 0,40m. Profile bez izolacji termicznej. kolor RAL 9006 gładkie. Podział 1/2 na 1/2. Szyba bezpieczna pojedyncza 33.1</div>
<div><div>R1</div><div></div></div>	<div>R1- Przeciwpżarowa kurtyna (roleta rolowana) okienna, EI30. Roleta Topikowa – opuszczanie grawitacyjnie dzięki zastosowaniu termicznego wyzwalacza topikowego. Materiał: płaszcz tkanina z włókna szklanego. Kolor RAL 9006. Kolor maskownic prowadnic i kasety wału: RAL 9006.</div>
<div><div>SS</div><div></div></div>	<div>System ścian działowych wykonanych z płyt HPL. Płyta HPL - laminat kompaktowy, termoutwardzalne tworzywo warstwowe, wodoodporne, trudnopalne i wandaloodporne. Ściany kabin wykonane z płyty HPL gr.10mm w kolorze RAL 9010 (biały) dla konstrukcji i dla drzwi. Krawędzie ścian osłonięte profilem aluminiowym malowanym lakierem proszkowym. Stopy mocujące - odlewy mosiężne malowane lakierem poliesterowym. Wyposażone w dwa komplety zawiasów funkcyjnych i gałkę z wgłębieniem na palec.</div> <div>Wymiary kabin:</div> <div><ul style="list-style-type: none"><li>wysokość całkowita 1650 mm</li><li>wysokość elementów 1500 mm</li><li>odstęp od podłogi 150 mm</li><li>głębokość 1200 mm</li></ul></div> <div>Drzwi:</div> <div><ul style="list-style-type: none"><li>szerokość 800 mm</li><li>wysokość 1500 mm</li><li>Szerokość kabin min. 1000mm</li></ul></div> <div>Akcesoria dodatkowe:</div> <div><ul style="list-style-type: none"><li>Wieszak ubraniowy i uchwyt do papieru toaletowego ze stali nierdzewnej.</li></ul></div>
<div>UWAGA:</div> <div><ul style="list-style-type: none"><li>Przedstawić do akceptacji wszystkie kolory malowane na ścianach</li><li>Sposób wykonania, łączenia dekorów i płyt, wykończenia krawędzi według technologii dostawcy do omówienia z projektantem.</li><li>Ostateczny dobór płytek na podstawie próbek potwierdzonych przez projektanta i Właściciela.</li><li>Elementy wystroju i wyposażenia wnętrza oraz materiały zastosowane w projekcie powinny posiadać atesty dopuszczające je do stosowania w budynkach użyteczności publicznej oraz certyfikaty zgodności.</li></ul></div> <div><ul style="list-style-type: none"><li>1. Przed przystąpieniem do prac budowlanych wszystkie wymiary sprawdzić w naturze.</li><li>2. W wypadku stwierdzenia jakichkolwiek niezgodności należy niezwłocznie zwrócić się do projektanta celem uzyskania informacji.</li><li>3. Nie należy odmierzać wymiarów z rysunku ani też używać go jako szablonu. Obowiązujące są tylko wartości liczbowe wymiarów.</li><li>4.Lokalizacja i wygląd wszelkich elementów widocznych na ścianach i mających wpływ na estetykę jak np. rewizji technicznych, nawiewów itp. musi być uzgodniona z autorem projektu wnętrza.</li></ul></div>	
<div><div>WC1</div><div></div></div>	<div>- miska kompaktowa dla dzieci</div> <div>- spłuczka dwudzielna do kompaktu z tworzywa</div> <div>- deska sedesowa biała dla dzieci</div>
<div><div>WC2</div><div></div></div>	<div>- miska kompaktowa</div> <div>- spłuczka dwudzielna do kompaktu z tworzywa</div> <div>- deska sedesowa biała</div>
<div><div>WC3</div><div></div></div>	<div>- miska kompaktowa dla niepełnosprawnych do spłuczki nasadzonej, podwyższona</div> <div>- spłuczka dwudzielna do kompaktu z tworzywa</div> <div>- deska sedesowa z otwartym siedziskiem biała</div> <div>- 2 x poręcz lukowa stała 60cm, średnica fi 32mm, stal nierdzewna, powierzchnia gładka</div>
<div><div>UM1</div><div></div></div>	<div>- umywalka dla dzieci wisząca owalna 50 cm z otworem, z przelewem</div> <div>- półpostument ceramiczny, kolor biały</div>
<div><div>UM2</div><div></div></div>	<div>- umywalka wisząca prostokątna 50 cm z otworem, z przelewem</div> <div>- półpostument ceramiczny, kolor biały</div>
<div><div>UM3</div><div></div></div>	<div>- umywalka wisząca prostokątna dla osób niepełnosprawnych, 55x52,5 cm z otworem, z przelewem</div>
<div><div>Z1</div><div></div></div>	<div>- zlew ceramiczny 50cm bez otworu z przelewem</div> <div>- do montażu na wspornikach dystansowych</div>
<div><div>BR1</div><div></div></div>	<div>- brodzik akrylowy, kwadratowy 80x80, ze zintegrowaną obudową</div> <div>- poręcz kątowna 90st. 30x60cm prawa/ lewa średnica fi32mm, mocowanie przy pomocy rozet</div>
<div>Nazwa zamierzenia budowlanego:</div> <div>PROJEKT TECHNICZNY / WYKONAWCZY BRANŻY ARCHITEKTONICZNEJ</div> <div>OBEJMUJĄCY ZAKRESEM ROBOTY ZEWNĘTRZNE BUDOWLANE OBIEKTY ZAMÓWIENIEM PUBLICZNYM W 6- ODDZIAŁOWYM LOKALU PRZEDSZKOLNYM W BUDYNKU USŁUGOWO- MIESZKALNYM W SNOPKOWIE</div> <div>Lokalizacja:</div> <div>Snopków, dz. nr ewid. 68/19; 68/18; 68/2; 68/10; 68/25; 68/11</div> <div>obręb ewidencyjny: 0024_SNOPKÓW</div> <div>jednostka ewidencyjna: 060907_2 - JASTKÓW, GMINA JASTKÓW</div> <div><div><div>Rysunek:</div><div>BRZUT PARTERU- WYPOSAŻENIE WNĘTRZ</div><div>Skala:</div><div>1:100</div></div><div><div>Branża:</div><div>ARCHITEKTURA</div><div>Data:</div><div>08.09.2023</div></div><div><div><div>Funkcja</div><div>Imię, nazwisko i nr upr. bud.</div><div>Podpis</div></div><div><div>Projektował:</div><div>mgr inż. arch. Rafał Wesołowski</div><div>221/LBOKK/2017</div></div><div><div>Sprawił:</div><div>mgr inż. arch. Małgorzata Deryło - Grudzień</div><div>127/LBOKK/2014</div></div><div><div>Opracował:</div><div></div><div></div></div><div><div>Faza:</div><div>PROJEKT TECHNICZNY</div><div>Rewizja:</div><div>A</div><div>Nr rysunku:</div><div>AW-05</div></div></div></div>	