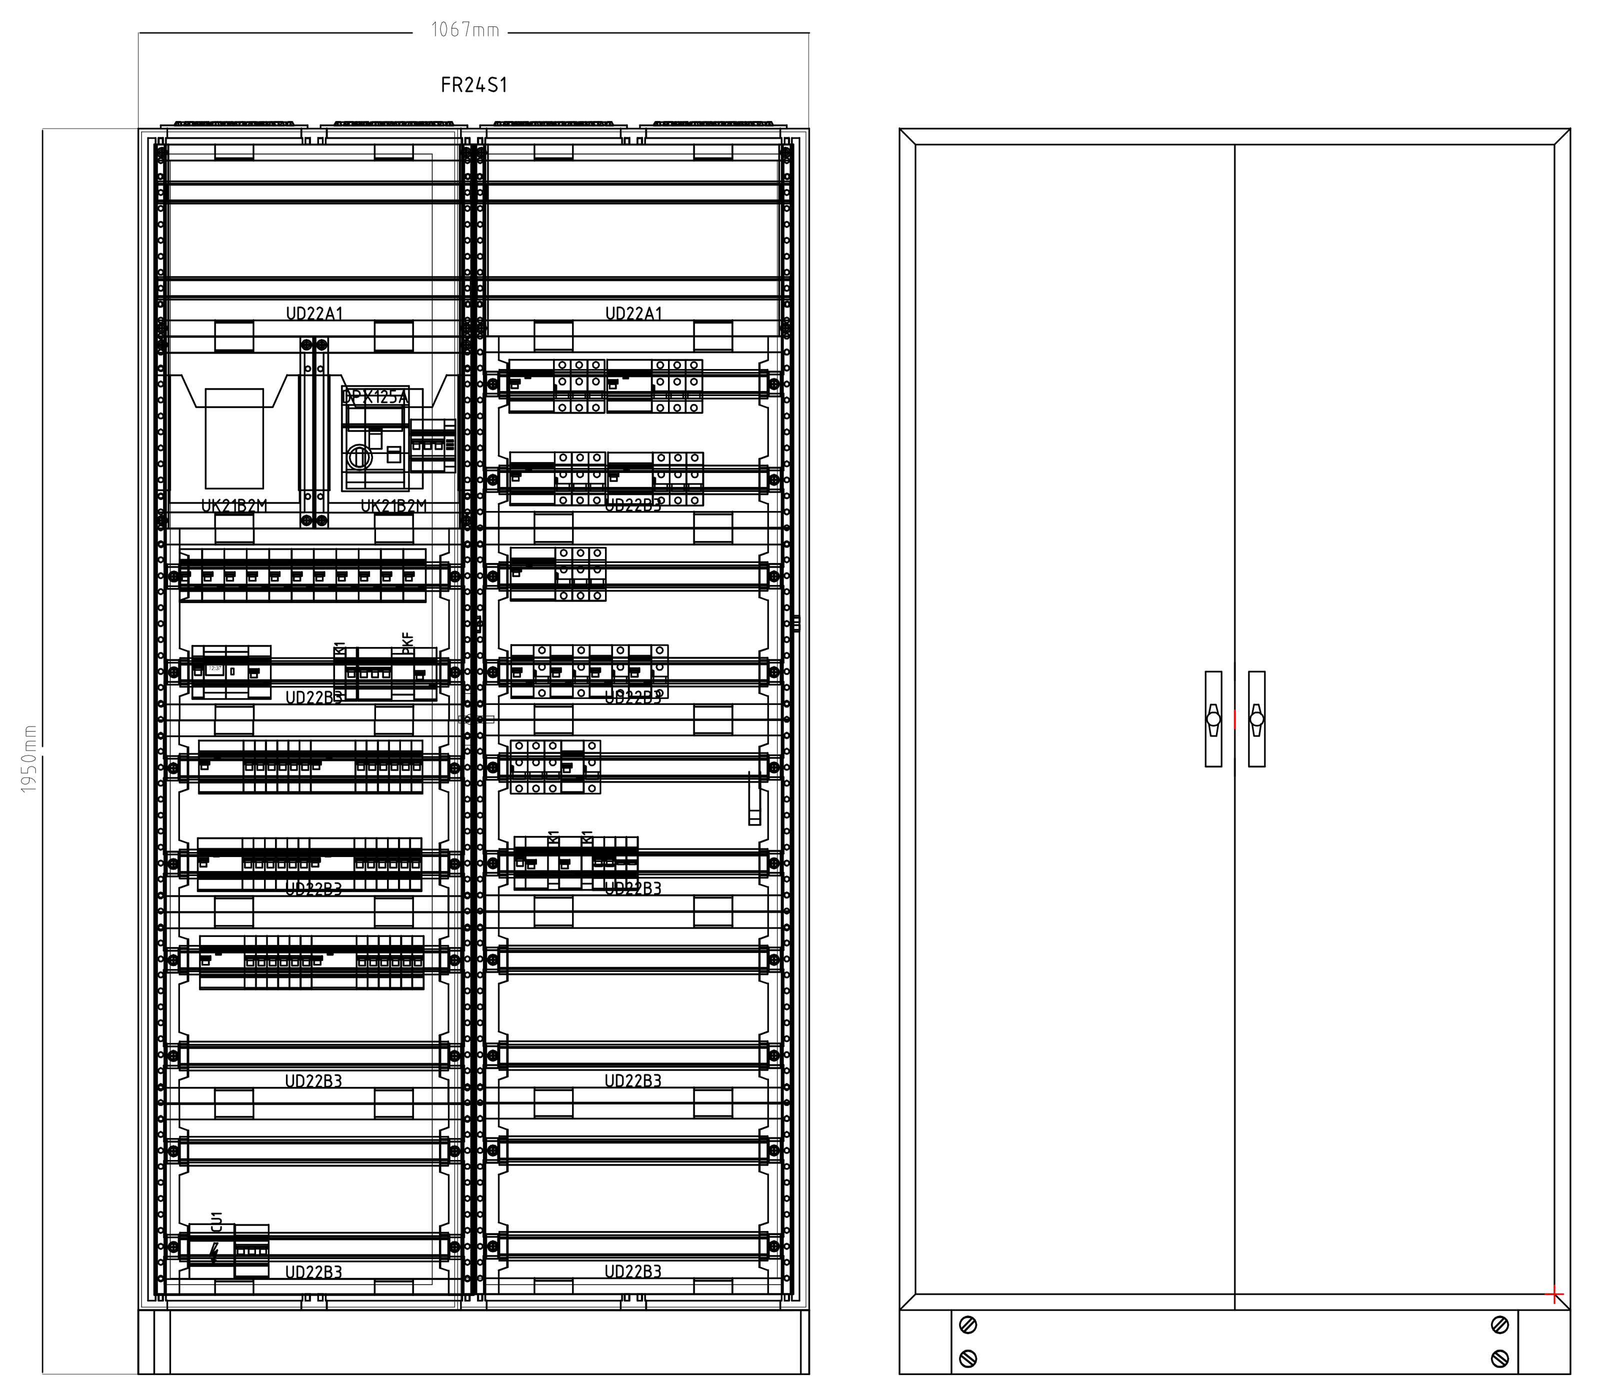

Zakres projektu - kolor czerwony

SAMOCZYNNE WYŁĄCZENIE
II KLASA OCHRONNOŚCI

TN-C-S

Nazwa zamierzenia budowlanego:	**PROJEKT TECHNICZNY / WYKONAWCZY BRANŻY ELEKTRYCZNEJ** OBEJMUJĄCY ZAKRESEM ROBOTY BUDOWLANE OBJĘTE ZAMÓWIENIEM PUBLICZNYM W 6- ODDZIAŁOWYM LOKALU PRZEDSZKOLNYM W BUDYNKU USŁUGOWO- MIESZKALNYM W SNOPKOWIE
Lokalizacja:	Snopków, dz. nr ewid. 68/19; 68/18; 68/2; 68/10; 68/25 obręb ewidencyjny: 0024_SNOPKÓW jednostka ewidencyjna: 060907_2 – JASTKÓW, GMINA JASTKÓW
Rysunek:	ROZDZIELNICA PRZEDSZKOLA RP
Skala:	1:10
Branża:	ELEKTRYCZNA
Data:	09.08.2023

Funkcja	Imię, nazwisko i nr upr. bud.	Podpis
Projektował:	mgr inż. Radosław Suchecki 346/Lb/2000, LUB/0105/PWOT/20	
Sprawdził:	mgr inż. Adam Suchecki LUB/0027/PWBE/18, LUB/0297/PWBE/20	
Opracował:		

Faza:	Rewizja:	Nr rysunku:
PROJEKT TECHNICZNY/ WYKONAWCZY	A	E-1