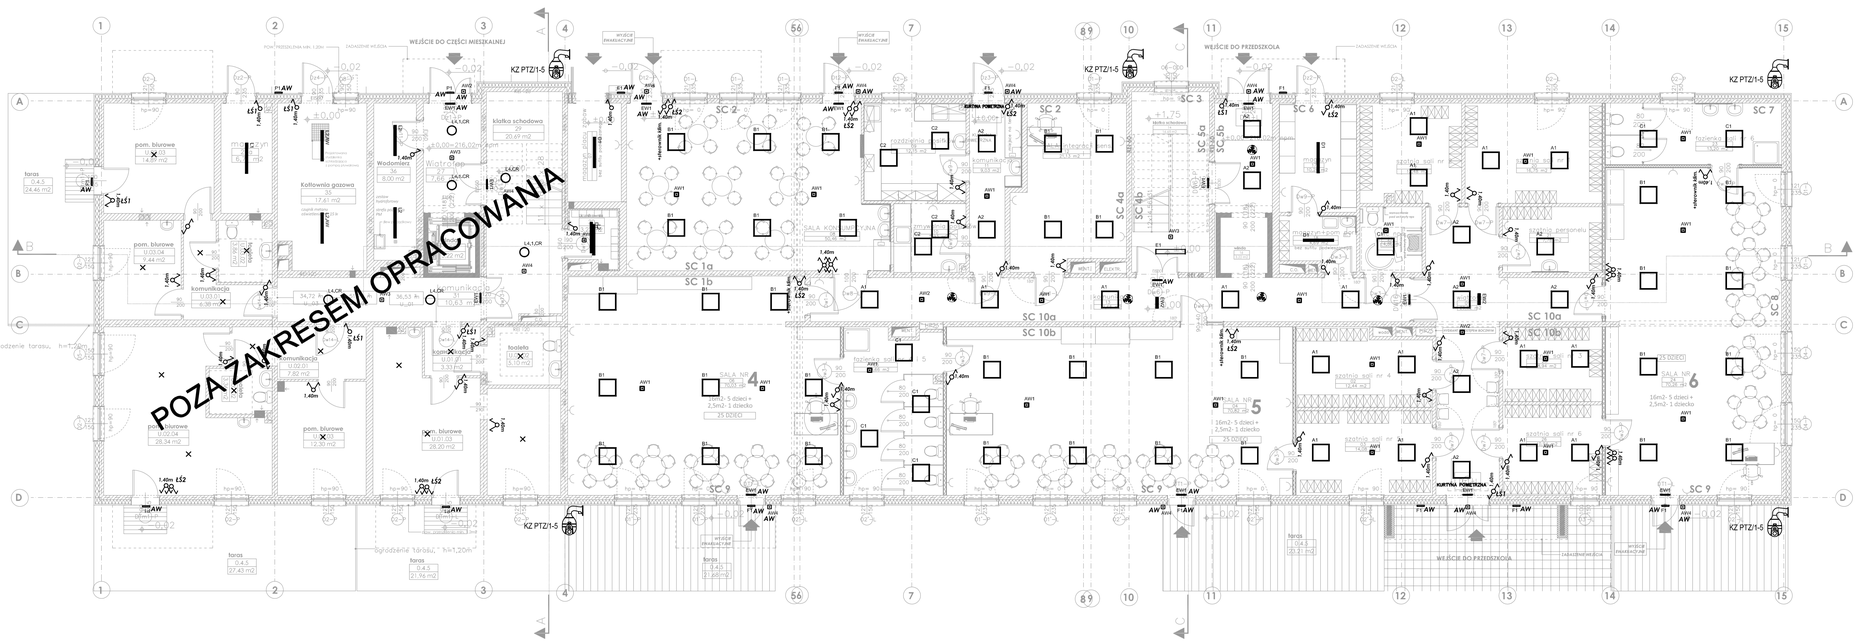

× Wypust oświetleniowy sufitowy	K Wypust oświetleniowy ścienny (kinkiet)
	łącznik jednobiegunowy świecznikowy p/t 16A
	łącznik schodowy p/t 16A
	łącznik krzyżowy p/t 16A
	łącznik jednobiegunowy p/t 16A
	gniazdo wtykowe 2x2p+z 230V16A IP44 w ramce podwójnej
	gniazdo wtykowe 2x2p+z 230V16A w ramce podwójnej
	przyłącze dla kuchni 3L+N+PE 16A/400V natynkowe w odgał. P4
	przycisk Dzwonek p/t
	zestaw złożony z dwóch gniazd wtykowych 2p+z 230V16A gniazda RTV 3F końcowego oraz gniazda IT RJ45 kat.6 – w ramce czterokrotnej
	monitor wideodomofonu
	moduł panela WIDEODOMOFONU
	czujnik obecności n/t IP54 z przesłoną kierunkową
	optyczna czujka dymu systemu oddymiania klatki
	przycisk oddymiania klatki
	przycisk przewietrzania latki
ZK	złącze kontrolne instalacji odgromowej

Nazwa zamierzenia budowlanego:

PROJEKT TECHNICZNY / WYKONAWCZY BRANŻY ELEKTRYCZNEJ

OBEJMUJĄCY ZAKRESEM ROBOTY BUDOWLANE OBJĘTE ZAMÓWIENIEM PUBLICZNYM W 6- ODDZIAŁOWYM LOKALU PRZEDSZKOLNYM W BUDYNKU USŁUGOWO- MIESZKALNYM W ŚNOPKOWIE

Lokalizacja:

obręb ewidencyjny: 0024_ŚNOPKÓW
jednostka ewidencyjna: 060907_2 – JASTKÓW, GMINA JASTKÓW

Rysunek: **RZUT PARTERU INSTALACJA OŚWIETLENIA**

Skala: 1:100

Branża: **ELEKTRYCZNA**

Data: **09.08.2023**

Funkcja	Imię, nazwisko i nr upr. bud.	Podpis
Projektował:	mgr inż. Radosław Suchecki 346/lb/2000, LUB/0105/PWOT/20	
Sprawdził:	mgr inż. Adam Suchecki LUB/0027/PWBE/18, LUB/0297/PWBE/20	
Opracował:		

Faza:	Rewizja:	Nr rysunku:
PROJEKT TECHNICZNY/ WYKONAWCZY	**A**	**E-2**