


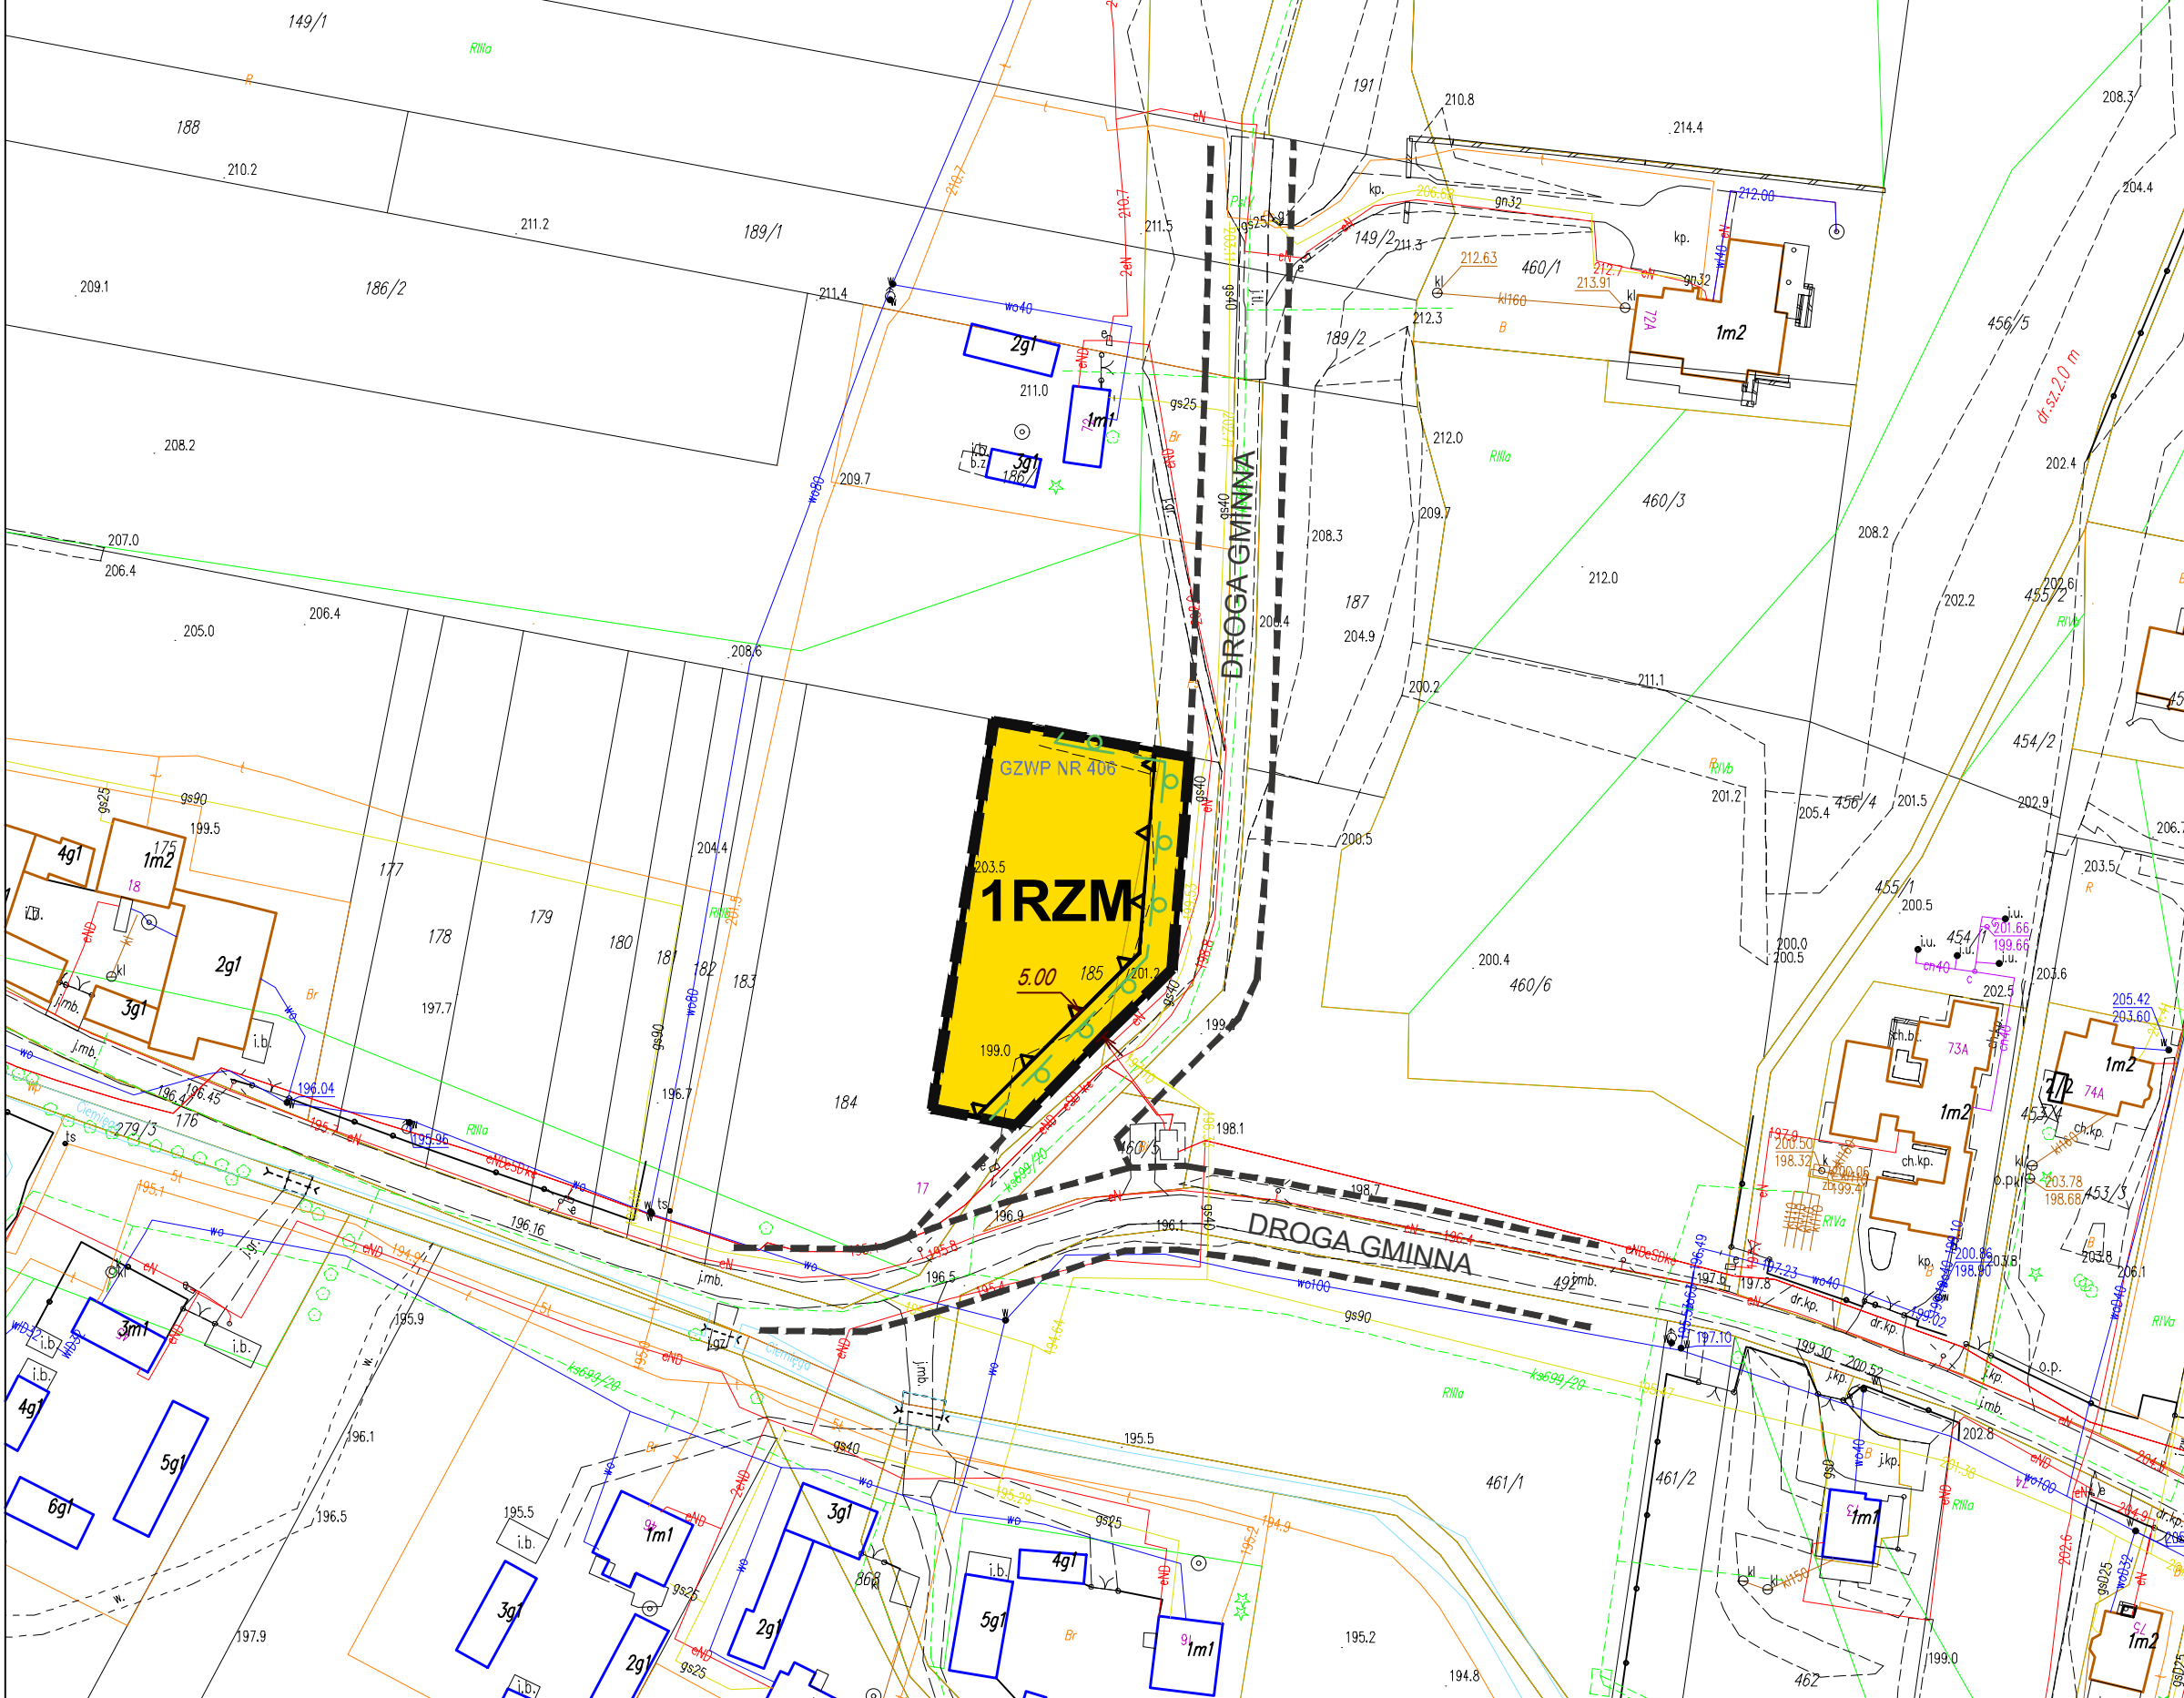

**MIEJSCOWY PLAN ZAGOSPODAROWANIA PRZESTRZENNEGO GMINY JASTKÓW  
DLA OBSZARU POŁOŻONEGO W OBRĘBIE EWIDENCYJNYM DĄBROWICA  
RYSUNEK PLANU**



układ współrzędnych: PL-2000



Wyrys ze Studium Uwarunkowań i Kierunków Zagospodarowania Przemysłowego Gminy Jastków przyjętego uchwałą Nr VIII/37/2015 Rady Gminy Jastków z dnia 17 kwietnia 2015 r. ze zm.



- M - TERENY ZABUDOWY MIESZKANIOWEJ O NISKIEJ INTENSYWNOŚCI
- DROGI GMINNE
- granica obszaru objętego planem

OZNACZENIA GRAFICZNE UŻYTE W PLANIE:

- granica obszaru objętego planem
- linia rozgraniczająca tereny o różnym przeznaczeniu lub różnych zasadach zagospodarowania
- nieprzekraczalna linia zabudowy
- RZM - teren zabudowy zagrodowej
- ekologiczny system obszarów chronionych (ESOCH)
- informacyjne oznaczenie obsługi komunikacyjnej
- oznaczenie informacyjne dróg poza granicami planu
- cały obszar objęty planem znajdujący się w granicach Głównego Zbiornika Wód Podziemnych Nr 406 Niecka Lubelska (Lublin)
- 10.00 - zwiarowane odległości mierzone w metrach

Miejscowy plan zagospodarowania przestrzennego został sporządzony na podstawie urzędowej kopii mapy zasadniczej w postaci wektorowej pozyskanej z powiatowego zasobu geodezyjnego i kartograficznego

Załącznik Nr 1  
do Uchwały Nr .../.../...  
Rady Gminy Jastków  
z dnia .. .. . r.