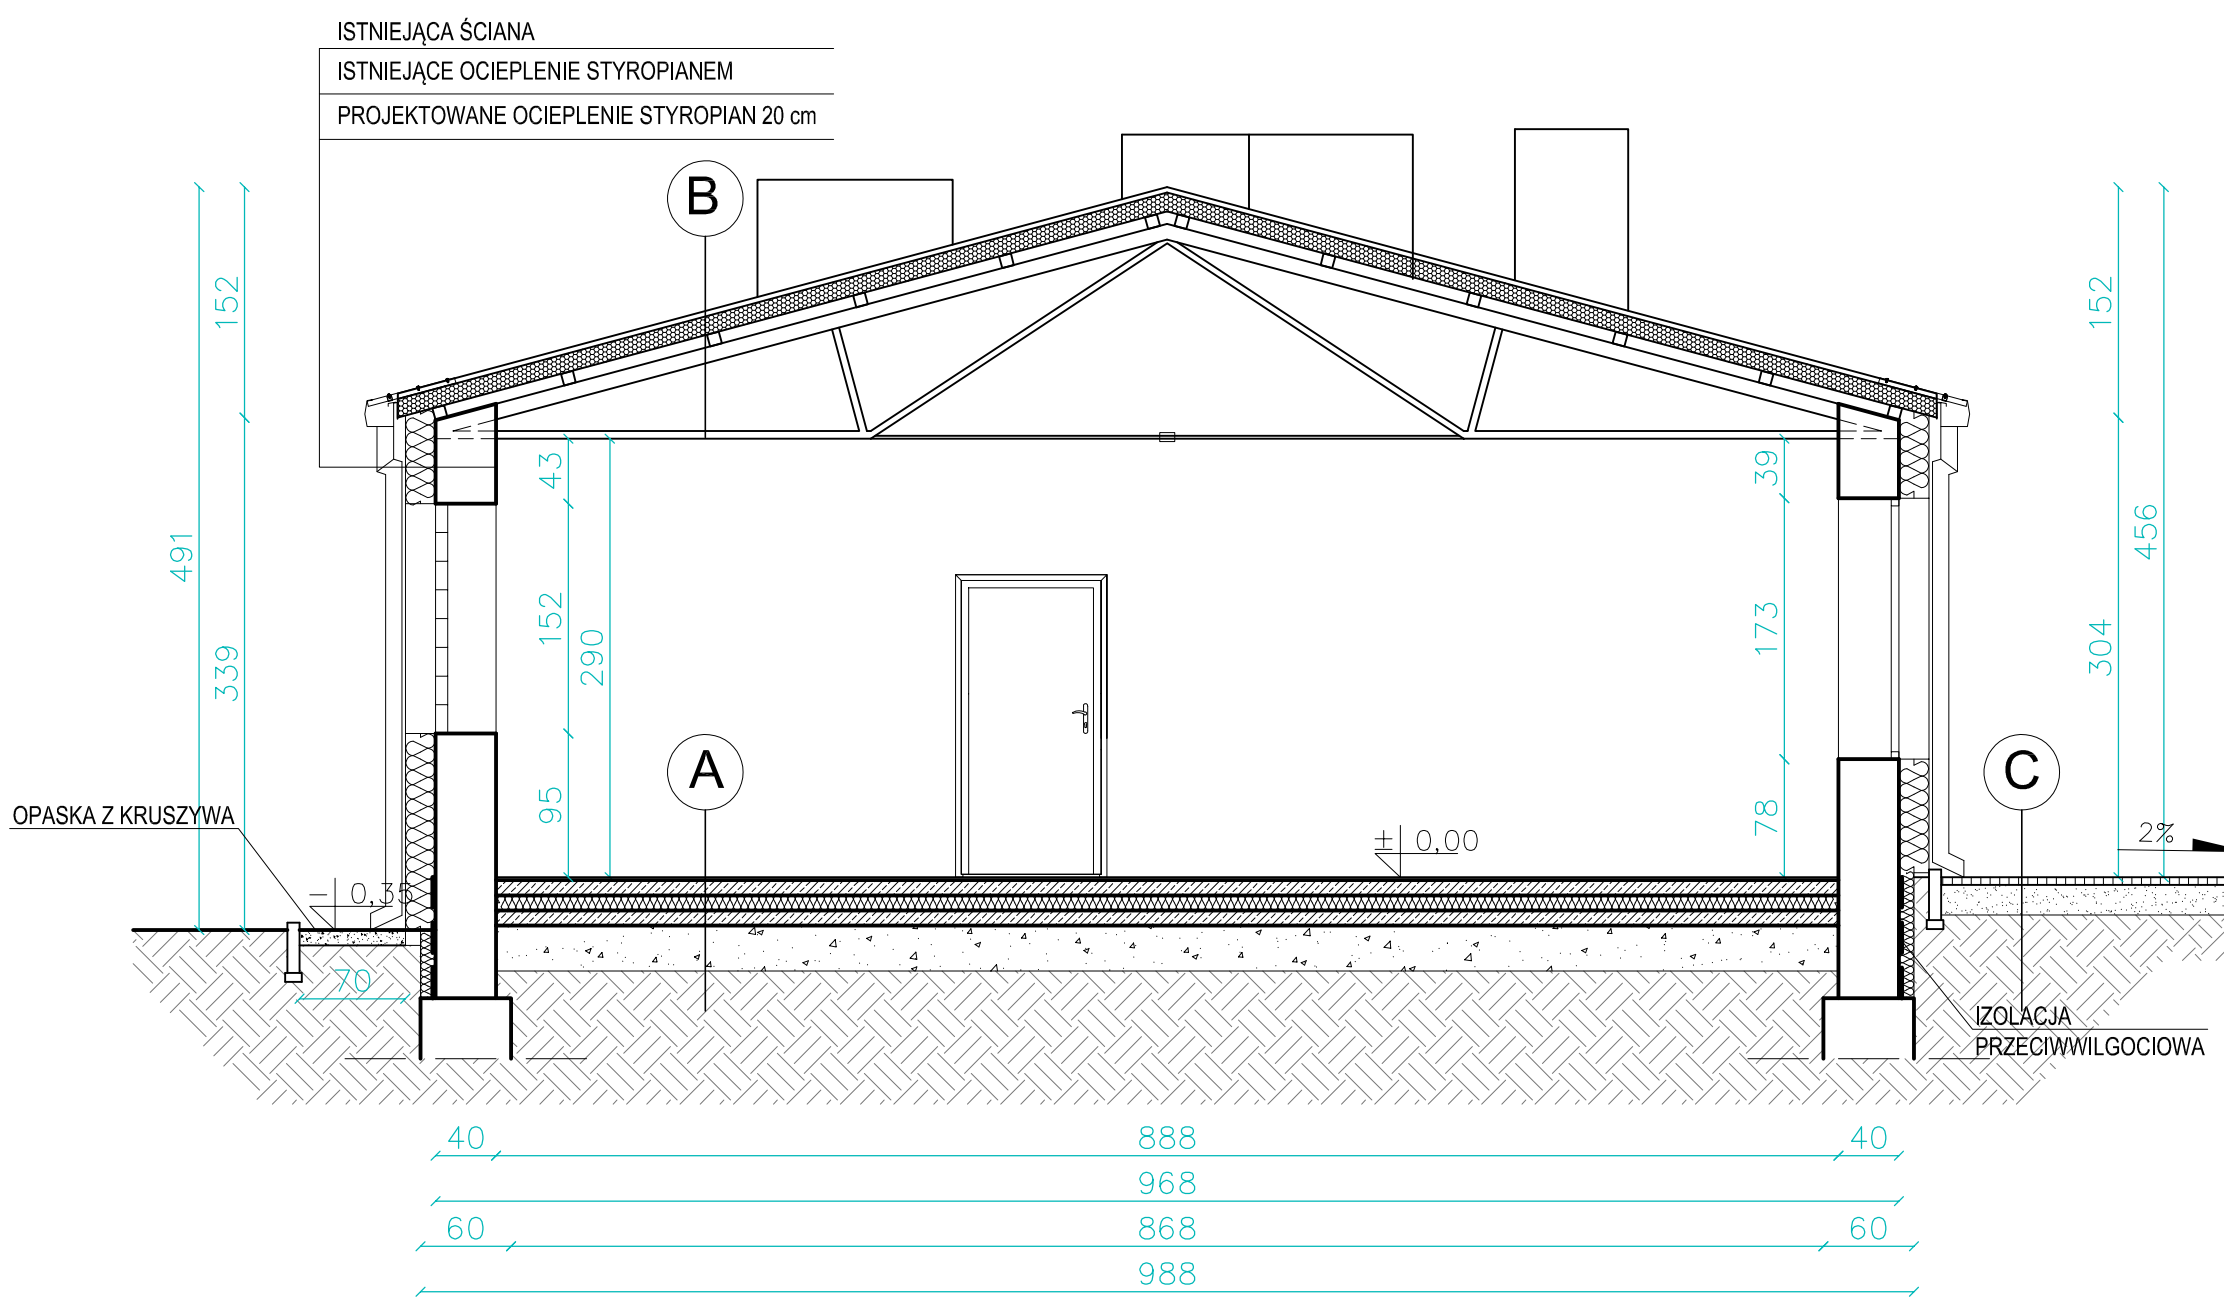

A

2 cm	PŁYTKI GRES SZKLIWIONY
	ELASTYCZNA ZAPRAWA KLEJĄCA
	ROZTWÓR GRUNTUJĄCY
10 cm	JASTRYCH CEMENTOWY
10 cm	STYRODUR
	FOLIA PCV 3 mm
3 cm	NADLEWKA NIWELUJĄCA
10 cm	POSADZKA CEMENTOWA ISTNIEJĄCA

B

	PANEL SYSTEMOWY KINGSPAN
	KS 1000 RW GR. RDZENIA 120 mm
	PŁATWIE STALOWE PROFIL 60x60
	WIĄZAR KRATOWY STALOWY

C

8 cm	KOSTKA BETONOWA
20 cm	PODSYPKA PIASKOWO-CEMENTOWA
30 cm	KRUSZYWO
10 cm	WARSTWA PIASKU

P. P. "ARCHITEKT STUDIO ILP" 42 - 300 MYSZKÓW UL. PUŁASKIEGO 54 TEL/FAX 34 313-86-00 e-mail:architekt.studio@pro.onet.pl

architekt studio ilp

OBIEKT/ INWESTYCJA:	„ZMIANA SPOSOBU UŻYTKOWANIA W CZĘŚCI BUDYNKU GOSPODARCZEGO ZWIĄZANEGO Z DZIAŁALNOŚCIĄ KÓŁKA ROLNICZEGO NA POMIESZCZENIA ADMINISTRACYJNO BIUROWE ZWIĄZANE Z OBSŁUGĄ UJĘCIA WODY ZLOKALIZOWANEGO NA DZIAŁCE NR EWID. 75/3 W M. JASTKÓW"	
ADRES INWESTYCJI:	DZIAŁKA NR EWID. 75/3 W M. JASTKÓW	
INWESTOR:	GMINA JASTKÓW, 21-002 JASTKÓW, PANIEŃSZCZYZNA, UL. CHMIELOWA 3	
BRANŻA:	ARCHITEKTURA - KONSTRUKCJA	FAZA: PROJEKT BUDOWLANY

PROJEKTANT: dr inż arch. Beata Kałka
uprawnienia budowlane do projektowania bez ograniczeń w specjalności architektonicznej
upr.nr 19/1996

PROJEKTANT: mgr Inż. Jacek Goska
uprawnienia budowlane do projektowania bez ograniczeń w specjalności konstrukcyjno budowlanej
upr. nr UAN-VIII/83861/80/90

SPRAWDZIŁ: mgr Inż arch. Małgorzara Krupa
uprawnienia budowlane do projektowania bez ograniczeń w specjalności architektonicznej
upr.nr 50/1997

SPRAWDZIŁ: mgr Inż. Wiesław Liszewski
uprawnienia budowlane do projektowania bez ograniczeń w specjalności konstrukcyjno budowlanej
upr. nr 117/1998

NAZWA RYSUNKU:	PRZEKRÓJ A-A	DATA: 12.2018	SKALA: 1:50	NUMER RYSUNKU:	09

ZASTRZEGA SIĘ WSZELKIE PRAWA, WYNIKAJĄCE Z USTAWY O PRAWIE AUTORSKIM. RYSUNEK NINIEJSZY NIE MOŻE BYĆ PRZERYSOWYWANY, UZUPEŁNIANY LUB ODSTĄPIONY KOMUKOLWIEK BEZ PISEMNEJ ZGODY JEDNOSTKI AUTORSKIEJ. RYSUNEK OPRACOWANO W PROGRAMIE ZWCAD+2012 - A7E1E076