A-A




B-B



C-C



D-D

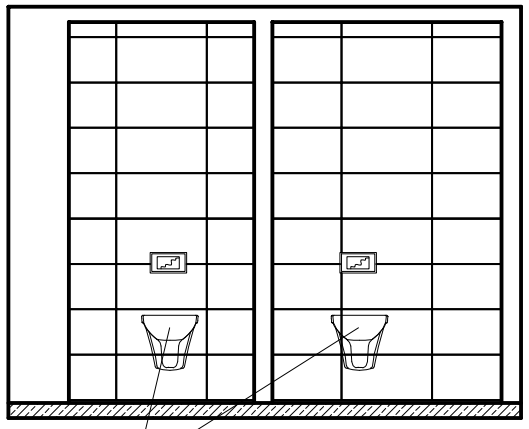


E-E

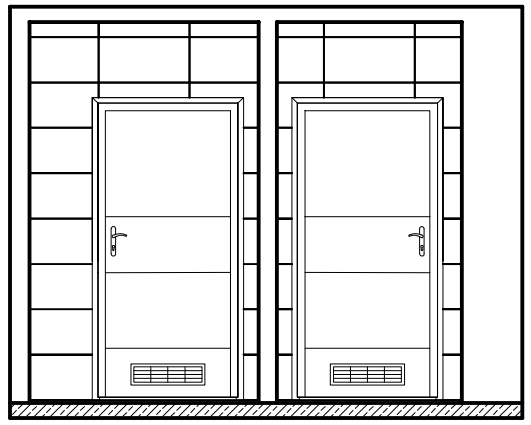


F-F

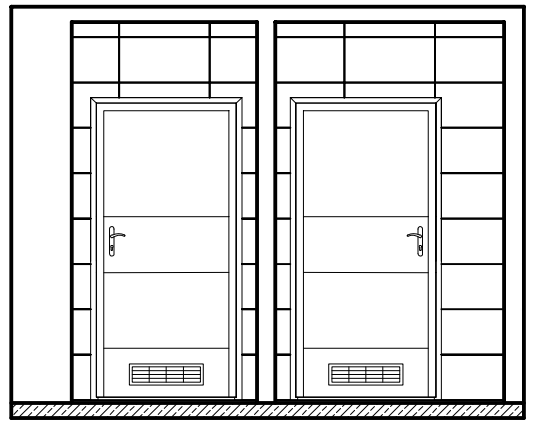


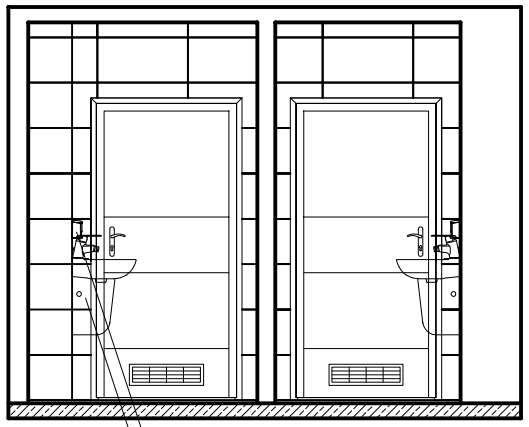G-G

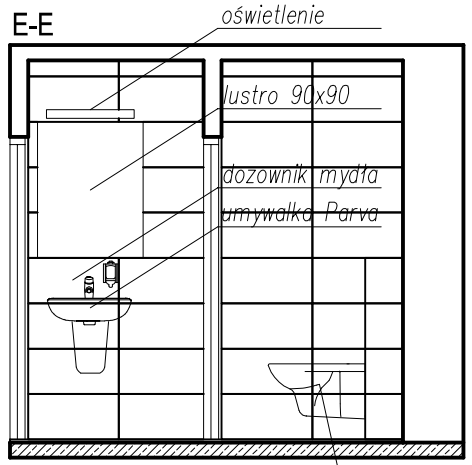


H-H

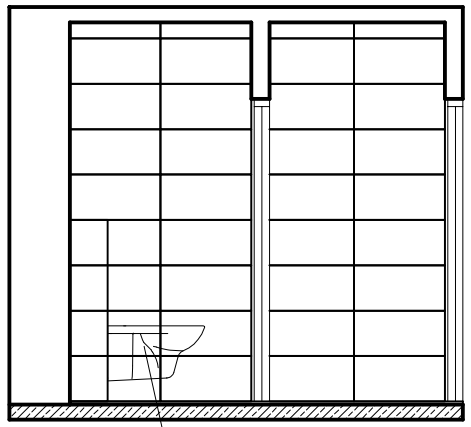




miska ustępowa CERSANIT PARVA

umywalka CERSANIT PARVA 55

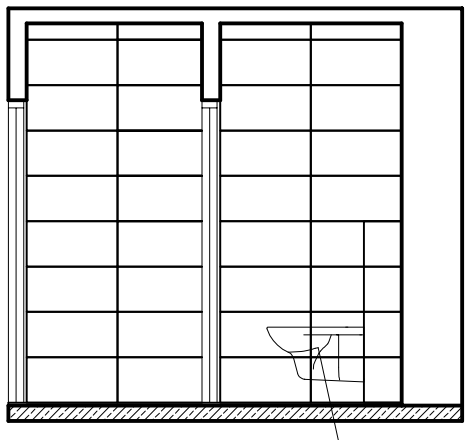przycisk chrom CERASANIT



PŁYTKI GRESOWE PODŁOGOWE OPOCZNO FARGO WHITE 59,8x59,8

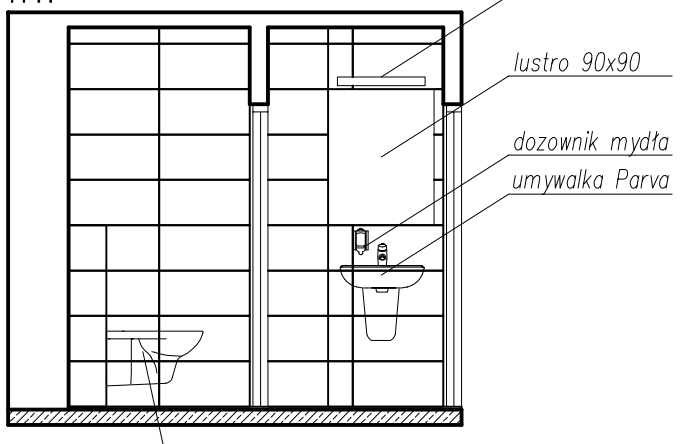PŁYTKI ŚCIENNE CERSANIT CEMENTO CITY LIGHT GREY 29,7x60

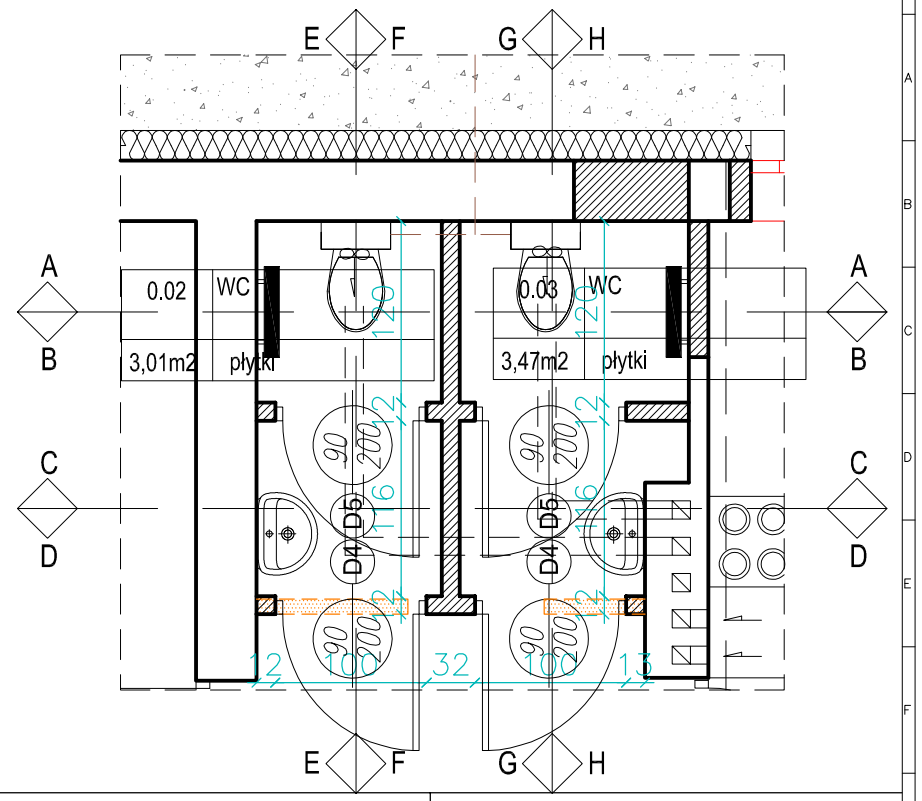***Występujące w tekście nazwy i znaki towrowe użyto jedynie w celu określenia zakładanych tzw. stanardów technicznych i materiałowych lub wygladu estetycznego materiałów wykończeniowych. Dopuszcza sie stosowanie materiałów o prametrach równoważnych lub wyższych od zaprojektowanych.

P. P. "ARCHITEKT STUDIO ILP" 42 - 300 MYSZKÓW UL. PUŁASKIEGO 54 TEL/FAX 34 313-86-00 e-mail:architekt.studio@pro.onet.pl

architekt studio ilp
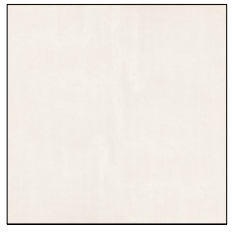
| | | |
|---|---|---|
| OBIEKT/ INWESTYCJA: | „ZMIANA SPOSOBU UŻYTKOWANIA W CZĘŚCI BUDYNKU GOSPODARCZEGO ZWIĄZANEGO Z DZIAŁALNOŚCIĄ KÓŁKA ROLNICZEGO NA POMIESZCZENIA ADMINISTRACYJNO BIUROWE ZWIĄZANE Z OBSŁUGĄ UJĘCIA WODY ZLOKALIZOWANEGO NA DZIAŁCE NR EWID. 75/3 W M. JASTKÓW" | |
| ADRES INWESTYCJI: | DZIAŁKA NR EWID. 75/3 W M. JASTKÓW | |
| INWESTOR: | GMINA JASTKÓW, 21-002 JASTKÓW, PANIEŃSZCZYZNA, UL. CHMIELOWA 3 | |
| BRANŻA: | ARCHITEKTURA - KONSTRUKCJA | FAZA: PROJEKT BUDOWLANY |

PROJEKTANT: dr inż arch. Beata Kałka
uprawnienia budowlane do projektowania bez ograniczeń w specjalności architektonicznej
upr.nr 19/1996

SPRAWDZIŁ: mgr Inż arch. Małgorzara Krupa
uprawnienia budowlane do projektowania bez ograniczeń w specjalności architektonicznej
upr.nr 50/1997

| NAZWA RYSUNKU: | ARANŻACJA ŁAZIENKI 0.02 / 0.03 | DATA: 12.2018 | SKALA: 1:50 | NUMER RYSUNKU: | 14 |
|---|---|---|---|---|---|

ZASTRZEGA SIĘ WSZELKIE PRAWA, WYNIKAJĄCE Z USTAWY O PRAWIE AUTORSKIM. RYSUNEK NINIEJSZY NIE MOŻE BYĆ PRZERYSOWYWANY, UZUPEŁNIANY LUB ODSTĄPIONY KOMUKOLWIEK BEZ PISEMNEJ ZGODY JEDNOSTKI AUTORSKIEJ. RYSUNEK OPRACOWANO W PROGRAMIE ZWCAD+2012 - A7E1E076