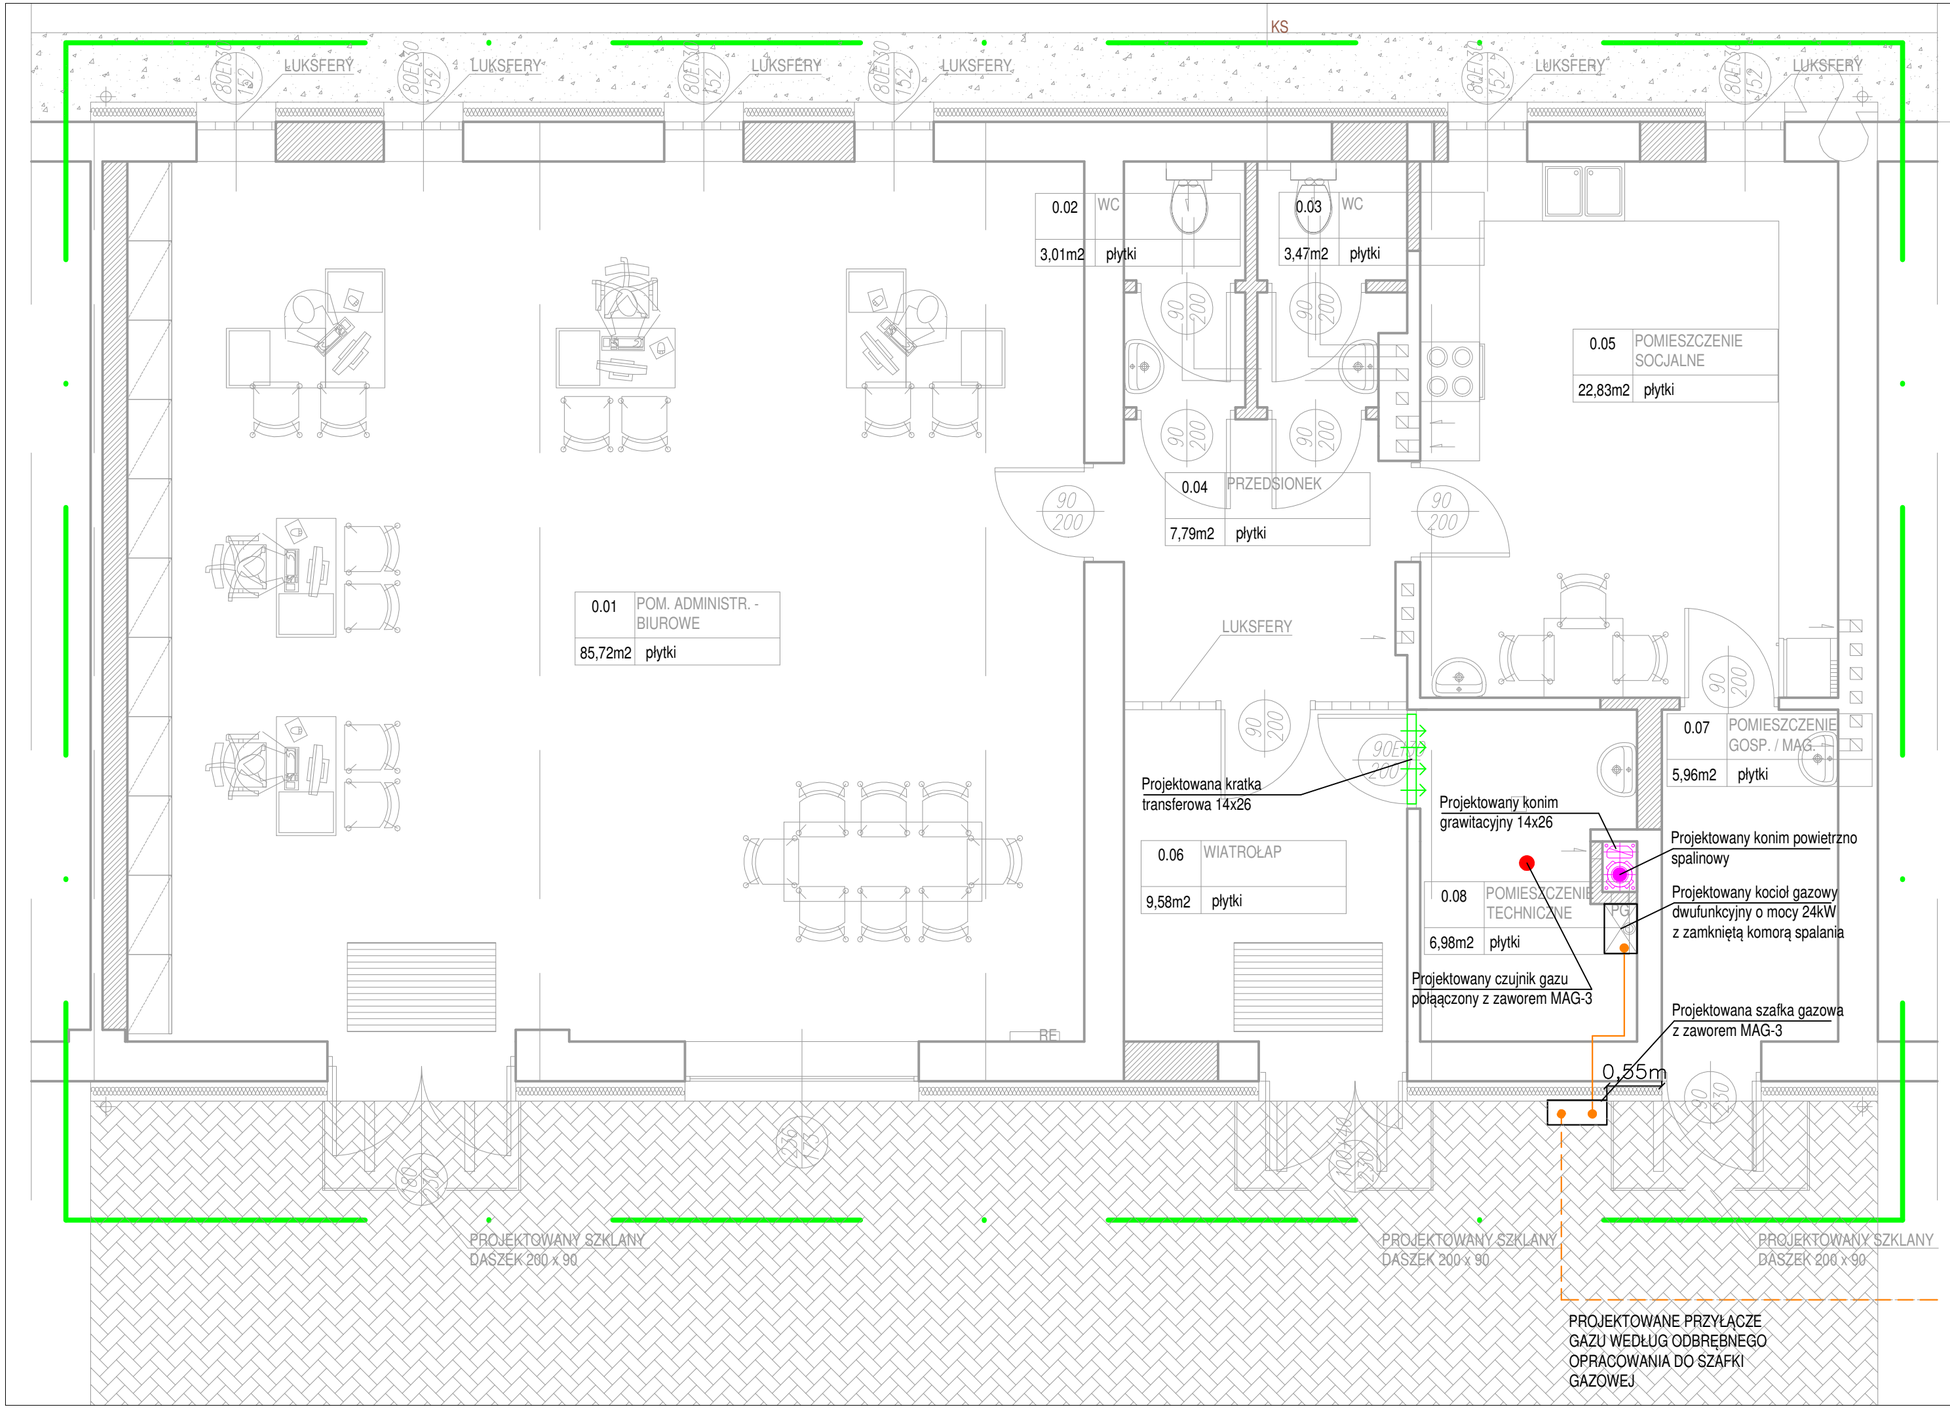

UWAGI OGÓLNE:

1. Rysunku nie skalować.

2. Rysunki należy czytać łącznie z opisem technicznym i rysunkami architektonicznymi. Wymiary sprawdzić na budowie i potwierdzić z rysunkami innych branż.

3. Ostateczną koordynację przeprowadzić na budowie.

4. Przed przystąpieniem do prac sprawdzić w odpowiednich projektach prace powiązane. Ewentualne wady koordynacyjne przedstawić przed przystąpieniem do robót. Niewskazane jest prowadzenie robót w oparciu o dokumentację jednej branży bez sprawdzenia ich odniesień do architektury i pozostałych branż.

5. Wszystkie zmiany, które Wykonawca zdecyduje się wprowadzić (również te, które służą jedynie zmianie technologii) powinny być skonsultowane z projektantem.

6. Przed przystąpieniem do wykonania konstrukcji ścian i stropów, wszystkie przebicia porównać z projektem instalacji.

7. Kolor, wygląd i ostateczną lokalizację elementów widocznych uzgodnić z Architektem.

8. Przejścia przez przegrody zabezpieczone ppoż. wykonać w ogniochronnych przejściach instalacyjnych, zgodnych z klasą odporności danej przegrody.

9. Wszelkie przywołane nazwy własne produktów i materiałów służą określeniu pożądanego standardu wykonania. Dopuszcza się zastosowanie innych materiałów i urządzeń o parametrach niegorszych, niż wymienione w opracowaniu, po uzyskaniu akceptacji Projektanta i Inspektora Nadzoru

ZAKRES OPRACOWANIA
ŚCIANY ISTNIEJĄCE
ŚCIANY PROJEKTOWANE

LEGENDA BRANŻY SANITARNEJ:
projektowana zewnętrzna instalacja gazu
projektowana wewnętrzna instalacja gazu
projektowana szafka gazowa

P. P. "ARCHITEKT STUDIO ILP" 42 – 300 MYSZKÓW UL. PUŁASKIEGO 54 TEL/FAX 34 313–86–00
e–mail: architekt.studio@pro.onet.pl

architekt studio ilp

OBIEKT/ INWESTYCJA: „ZMIANA SPOSOBU UŻYTKOWANIA W CZĘŚCI BUDYNKU GOSPODARCZEGO ZWIĄZANEGO Z DZIAŁALNOŚCIĄ KÓŁKA ROLNICZEGO NA POMIESZCZENIA ADMINISTRACYJNO BIUROWE ZWIĄZANE Z OBSŁUGĄ UJĘCIA WODY ZLOKALIZOWANEGO NA DZIALCE NR EWID. 75/3 W M. JASTKÓW"

ADRES INWESTYCJI: DZIAŁKA NR EWID. 75/3 W M. JASTKÓW

INWESTOR: GMINA JASTKÓW, 21-002 JASTKÓW, PANIEŃSZCZYZNA, UL. CHMIELOWA 3

BRANŻA: SANITARNA FAZA: PROJEKT BUDOWLANY

PROJEKTANT: mgr inż Krzysztof Żelazkiewicz
uprawnienia budowlane do projektowania bez ograniczeń w specjalności instalacyjnej
upr.nr 455/02

SPRAWDZIŁ: mgr inż. Jacek Myga
uprawnienia budowlane do projektowania bez ograniczeń w specjalności instalacyjnej
upr. nr 414/02

NAZWA RYSUNKU: RZUT PRZYZIEMIA - INSTALACJA WEWNĘTRZNA GAZU

DATA: 12.2018 SKALA: 1:50 NUMER RYSUNKU: G1

ZASTRZEGA SIĘ WSZELKIE PRAWA, WYNIKAJĄCE Z USTAWY O PRAWIE AUTORSKIM. RYSUNEK NINIEJSZY NIE MOŻE BYĆ PRZERYSOWYWANY, UZUPEŁNIANY LUB ODSTĄPIONY KOMUKOLWIEK BEZ PISEMNEJ ZGODY JEDNOSTKI AUTORSKIEJ. RYSUNEK OPRACOWANO W PROGRAMIE ZWCAD+2012 - A7E1E076