




MIEJSCOWY PLAN ZAGOSPODAROWANIA PRZESTRZENNEGO GMINY JASTKÓW
DLA OBSZARU POŁOŻONEGO W OBRĘBIE EWIDENCYJNYM DĄBROWICA
RYSUNEK PLANU

SKALA 1:1000



Wyrys ze Studium Uwarunkowań i Kierunków Zagospodarowania Przestrzennego Gminy Jastków przyjętego uchwałą Nr VIII/37/2015 Rady Gminy Jastków z dnia 17 kwietnia 2015 r. ze zm.

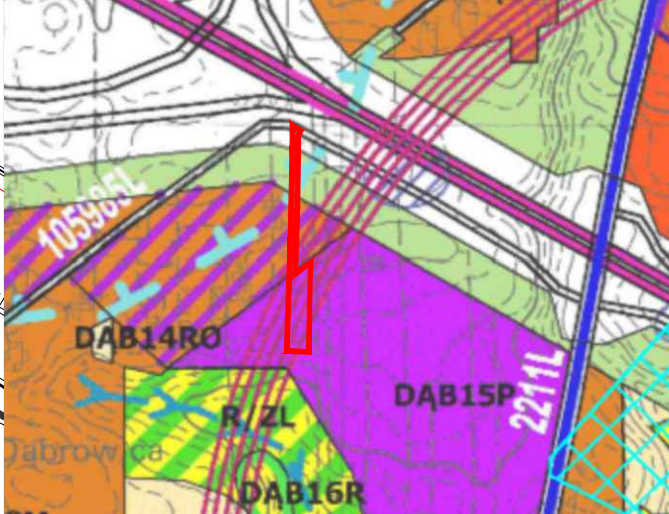

- P - TERENY PRZEMYSŁU, RZEMIOSŁA, SKŁADÓW, BAZ
- ZI - TERENY ZIELENI IZOLACYJNEJ
- DROGI GMINNE
- granica obszaru objętego planem

- OZNACZENIA GRAFICZNE UŻYTE W PLANIE:
- granica obszaru objętego planem
 - linia rozgraniczająca tereny o różnym przeznaczeniu lub różnych zasadach zagospodarowania
 - nieprzekraczalna linia zabudowy
 - U - teren usług
 - KR - teren komunikacji drogowej wewnętrznej
 - informacyjne oznaczenie obsługi komunikacyjnej
 - 105985L - oznaczenie informacyjne drogi gminnej nr 105985L zlokalizowanej poza granicą planu
 - cały obszar objęty planem znajdujący się w granicach Głównego Zbiornika Wód Podziemnych Nr 406 Niecka Lubelska (Lublin)
 - 10.00 - wymiarowane odległości mierzone w metrach

Miejscowy plan zagospodarowania przestrzennego został sporządzony na podstawie urzędowej kopii mapy zasadniczej w postaci wektorowej pozyskanej z powiatowego zasobu geodezyjnego i kartograficznego

układ współrzędnych: PL-2000

Załącznik Nr 1
do Uchwały Nr .../.../...
Rady Gminy Jastków
z dnia r.