


ROADWORK		ROADWORK Michał Wierzchowski ul. Północna 155c/2, 20-818 Lublin	
Inwestor:		Gmina Jastków Panieńszczyzna, ul. Chmielowa 3, 21-002 Jastków	
Materiały do zgłoszenia robót nie wymagających pozwolenia na budowę			
Temat:	Przebudowa drogi gminnej nr 128512L (ul. Spółdzielczej i ul. Lubelskiej) polegającej na budowie wyniesionego przejścia dla pieszych w m. Panieńszczyzna		
Nazwa rys.:	Mapa orientacyjna		
	Imię i nazwisko:	Podpis:	Data: 04.2025
Projektant:	mgr inż. Michał Wierzchowski upr. nr LUB/0266/PWBD/19		Skala: 1:10000
			Nr rys: PZT 1

Widok z góry, skala 1:50

Figure 1 shows a cross-section of a road with a total width of 3.3m. The road surface is 0.075m high. The shoulder on each side is 0.02m high. The road is divided into three layers: a top layer of 0.2m, a middle layer of 0.5m, and a bottom layer of 0.2m. The road is labeled with a circled '1'.

Technical drawing showing two cross-sections of a road pavement structure. The left section shows a 1.5m wide area with a 1:20 slope and a 1.50% cross-slope. The right section shows a 1.5m wide area with a 1:20 slope and a 1.50% cross-slope. Both sections show a 0.075m thick asphalt layer and a 0.165m thick base layer. The existing surface is labeled "Istniejąca nawierzchnia" and the new asphalt layer is labeled "Uszczelnienie masą bitumiczną".

8 cm	Nawierzchnia z kostki betonowej, szarej
3 cm	Podsyпка cementowo piaskowa 1:4
20 cm	Podbudowa z betonu C12/15
15 cm	Warstwa podbudowy z kruszywa stab. mechanicznie 0/31,5 mm, E2 >80 MPa
20 cm	Warstwa mrozoochronna z kruszywa stab. cementem C1,5/2, E2 > 50 MPa
	Grunť rodzimy G4, E2 > 25 MPa

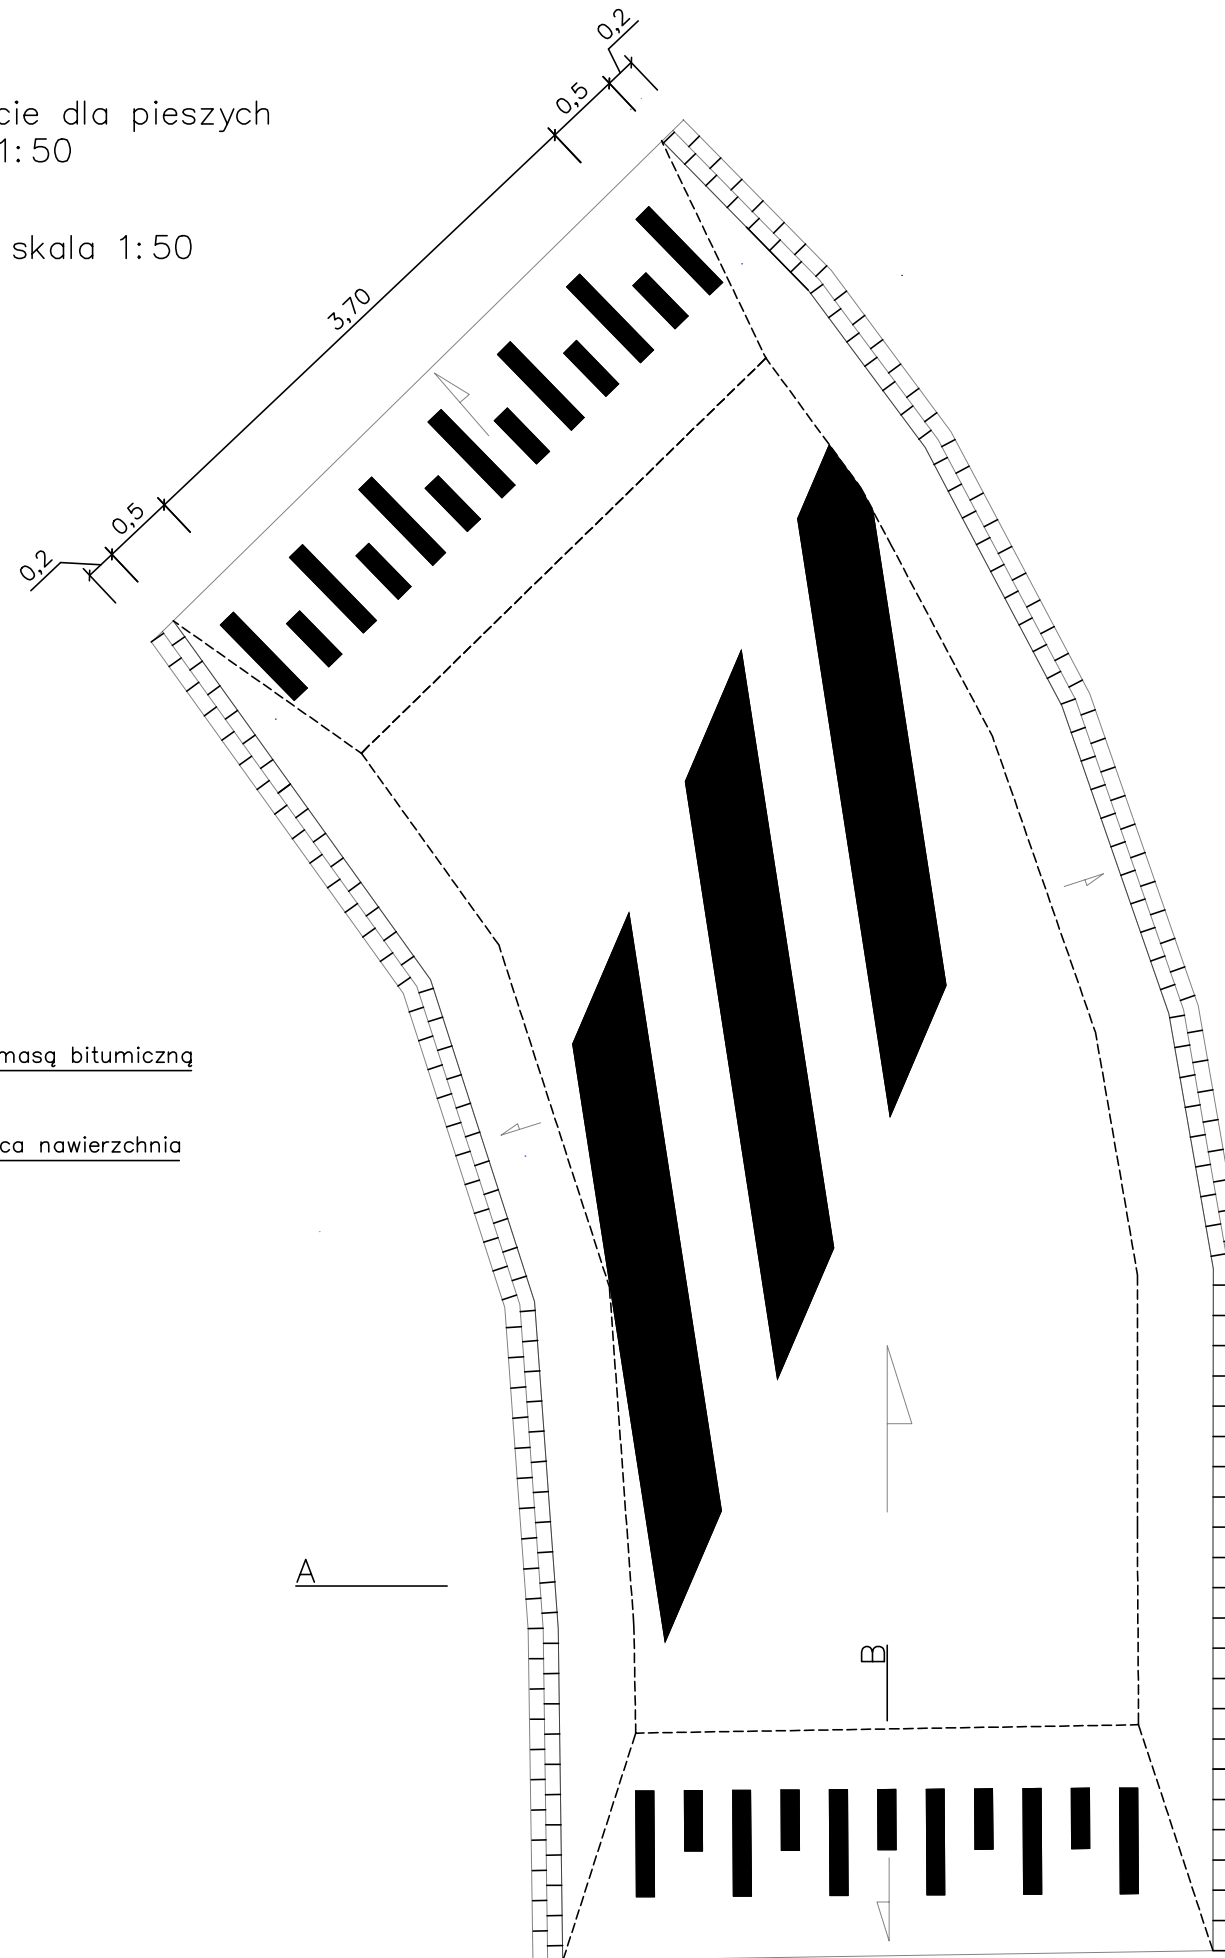

Opornik betonowy 12x25 cm

Podsypka cem.-piask. 1:4

Beton C12/15

0,05

0,25

0,16

0,33

0,12

0,1

ROADWORK		ROADWORK Michał Wierchowski ul. Północna 155c/2, 20-818 Lublin	
Inwestor:		Gmina Jastków Panieńszczyzna, ul. Chmielowa 3, 21-002 Jastków	
Materiały do zgłoszenia robót nie wymagających pozwolenia na budowę			
Temat:	Przebudowa drogi gminnej nr 128512L (ul. Spółdzielczej i ul. Lubelskiej) polegającej na budowie wyniesionego przejścia dla pieszych w m. Panieńszczyzna		
Nazwa rys.:	Przekroje i szczegóły konstrukcyjne		
	Imię i nazwisko:	Podpis:	Data: 04.2025
Projektant:	mgr inż. Michał Wierchowski upr. nr LUB/0266/PWBD/19		Skala: 1:50 ; 1:20
			Nr rys: PZT 3