



miejsowość	długość[m]	średnica	materiał
Ługów - Wysokie	960	100	PVC

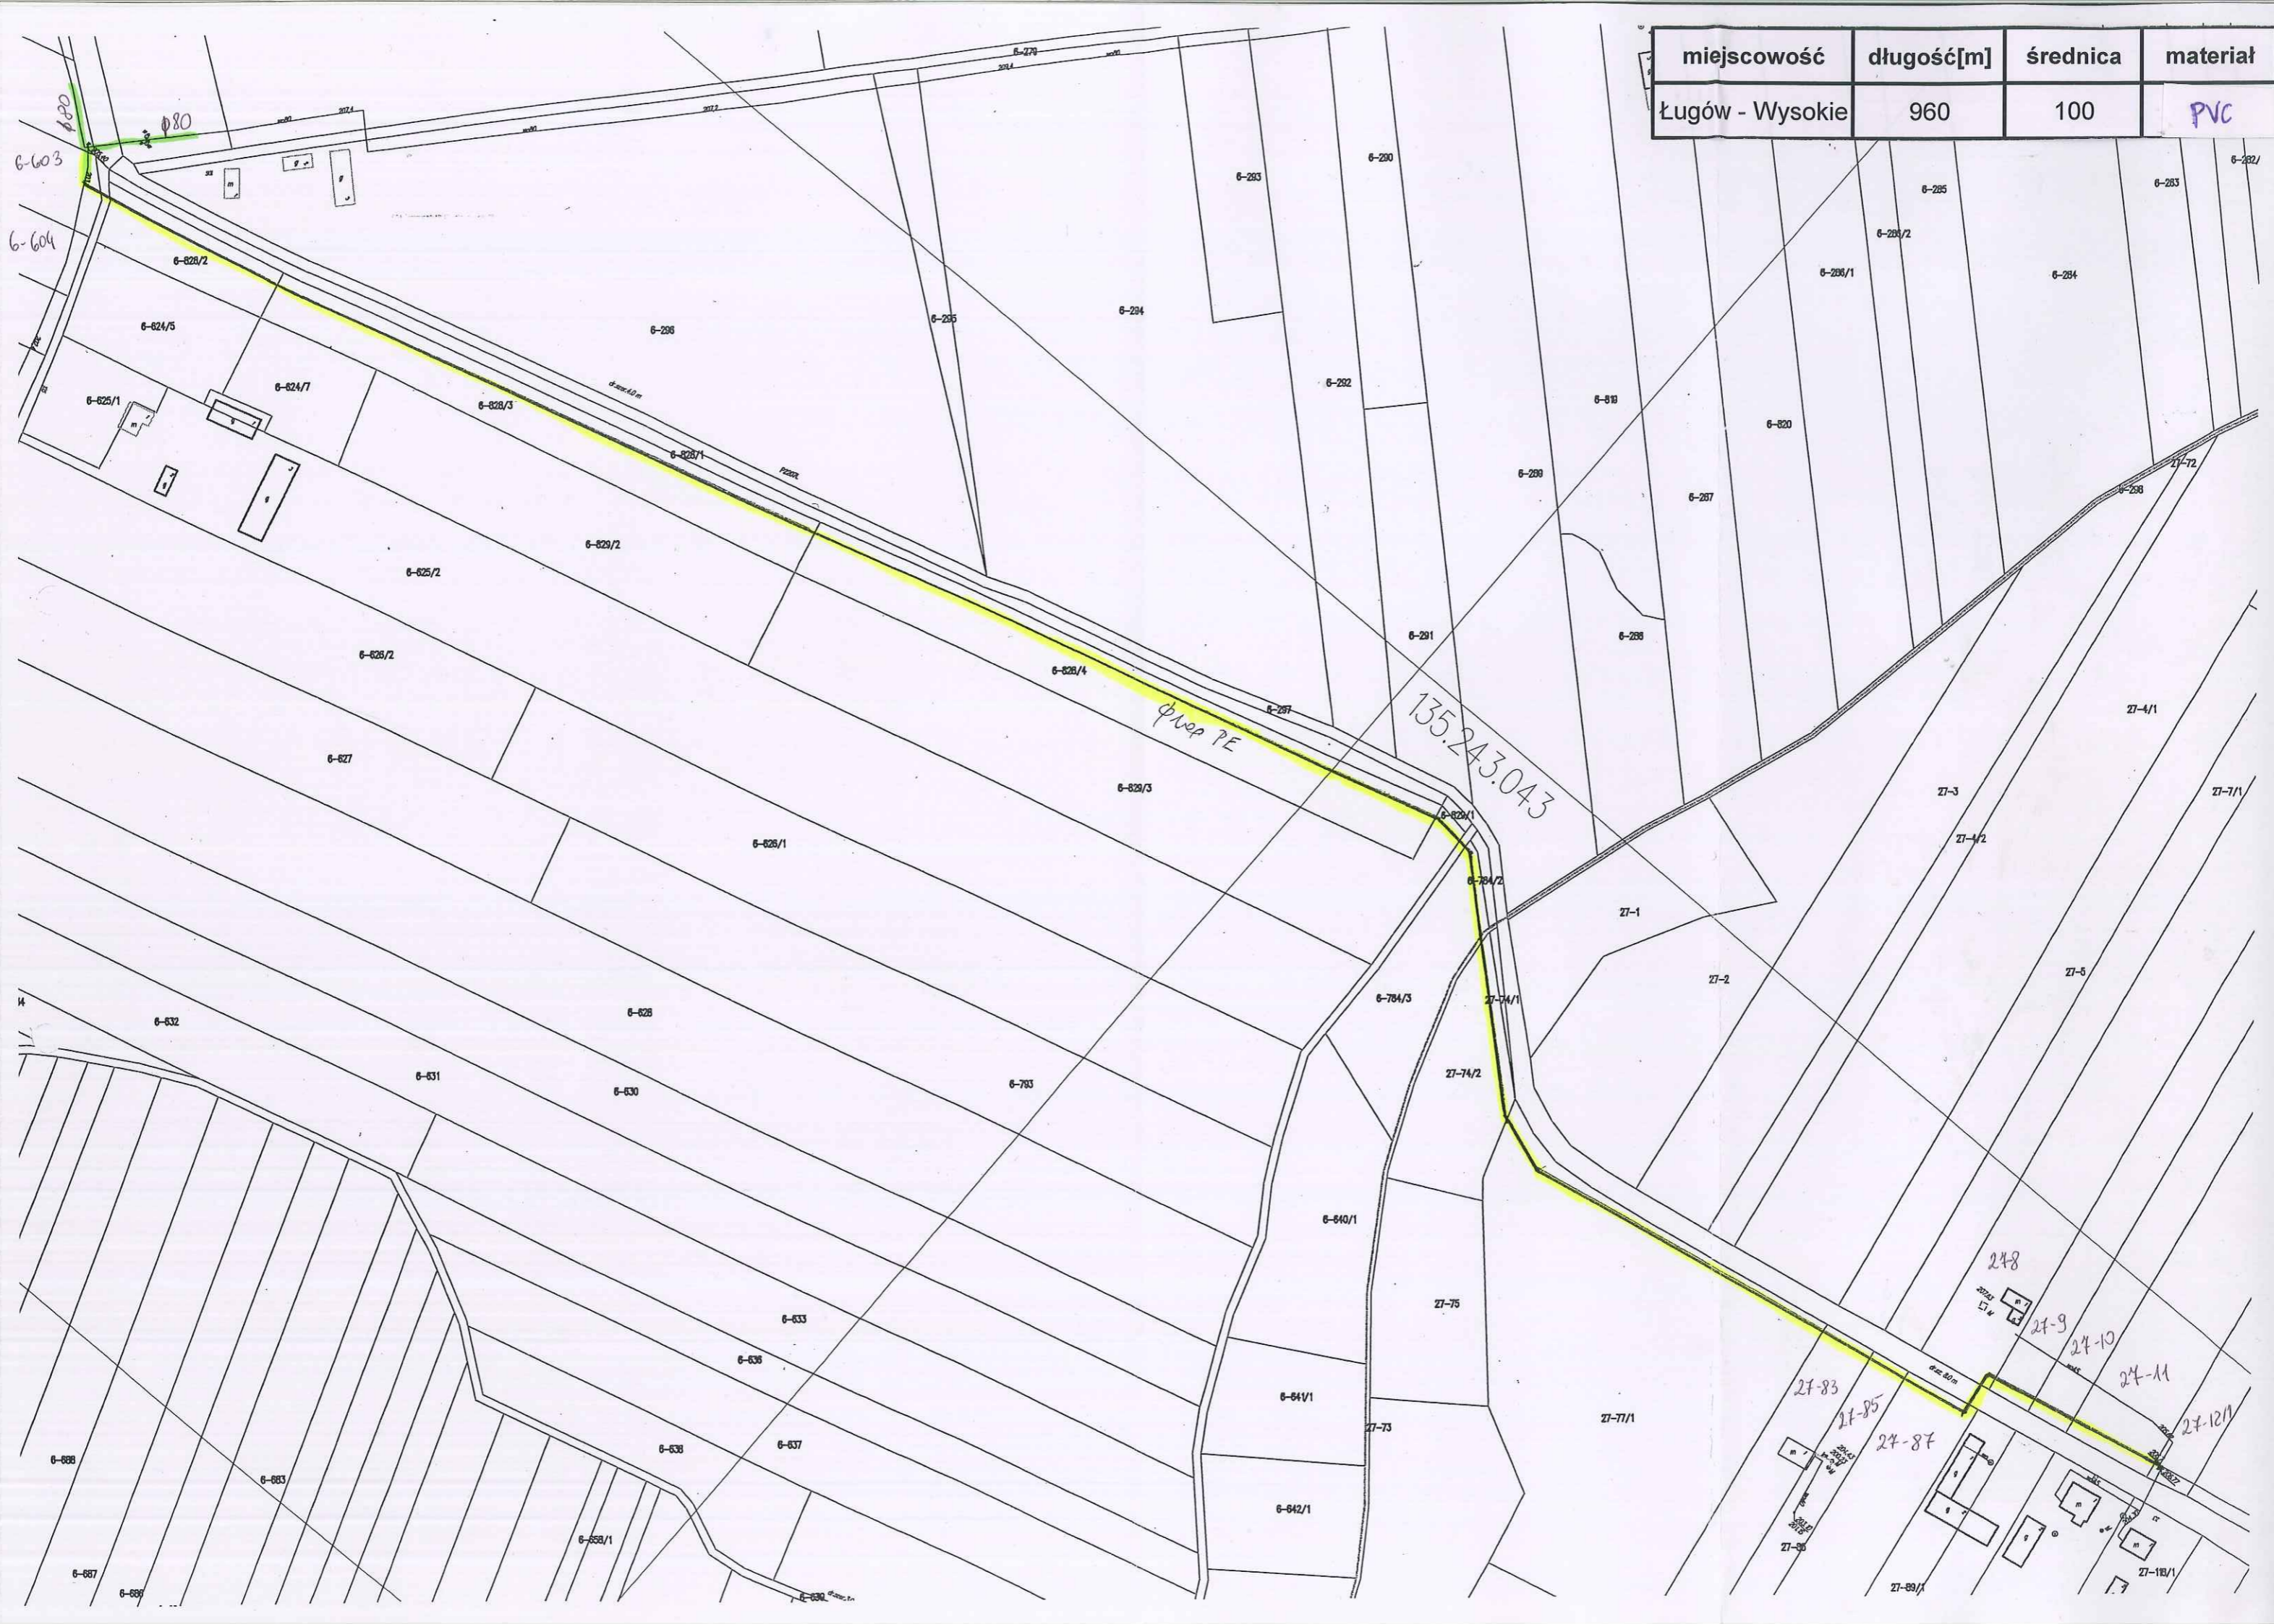


miejsowość	długość[m]	średnica	materiał
Ożarów	570	100	PVC



miejsowość	długość[m]	średnica	materiał
Panięszczyzna I	370	110	PVC

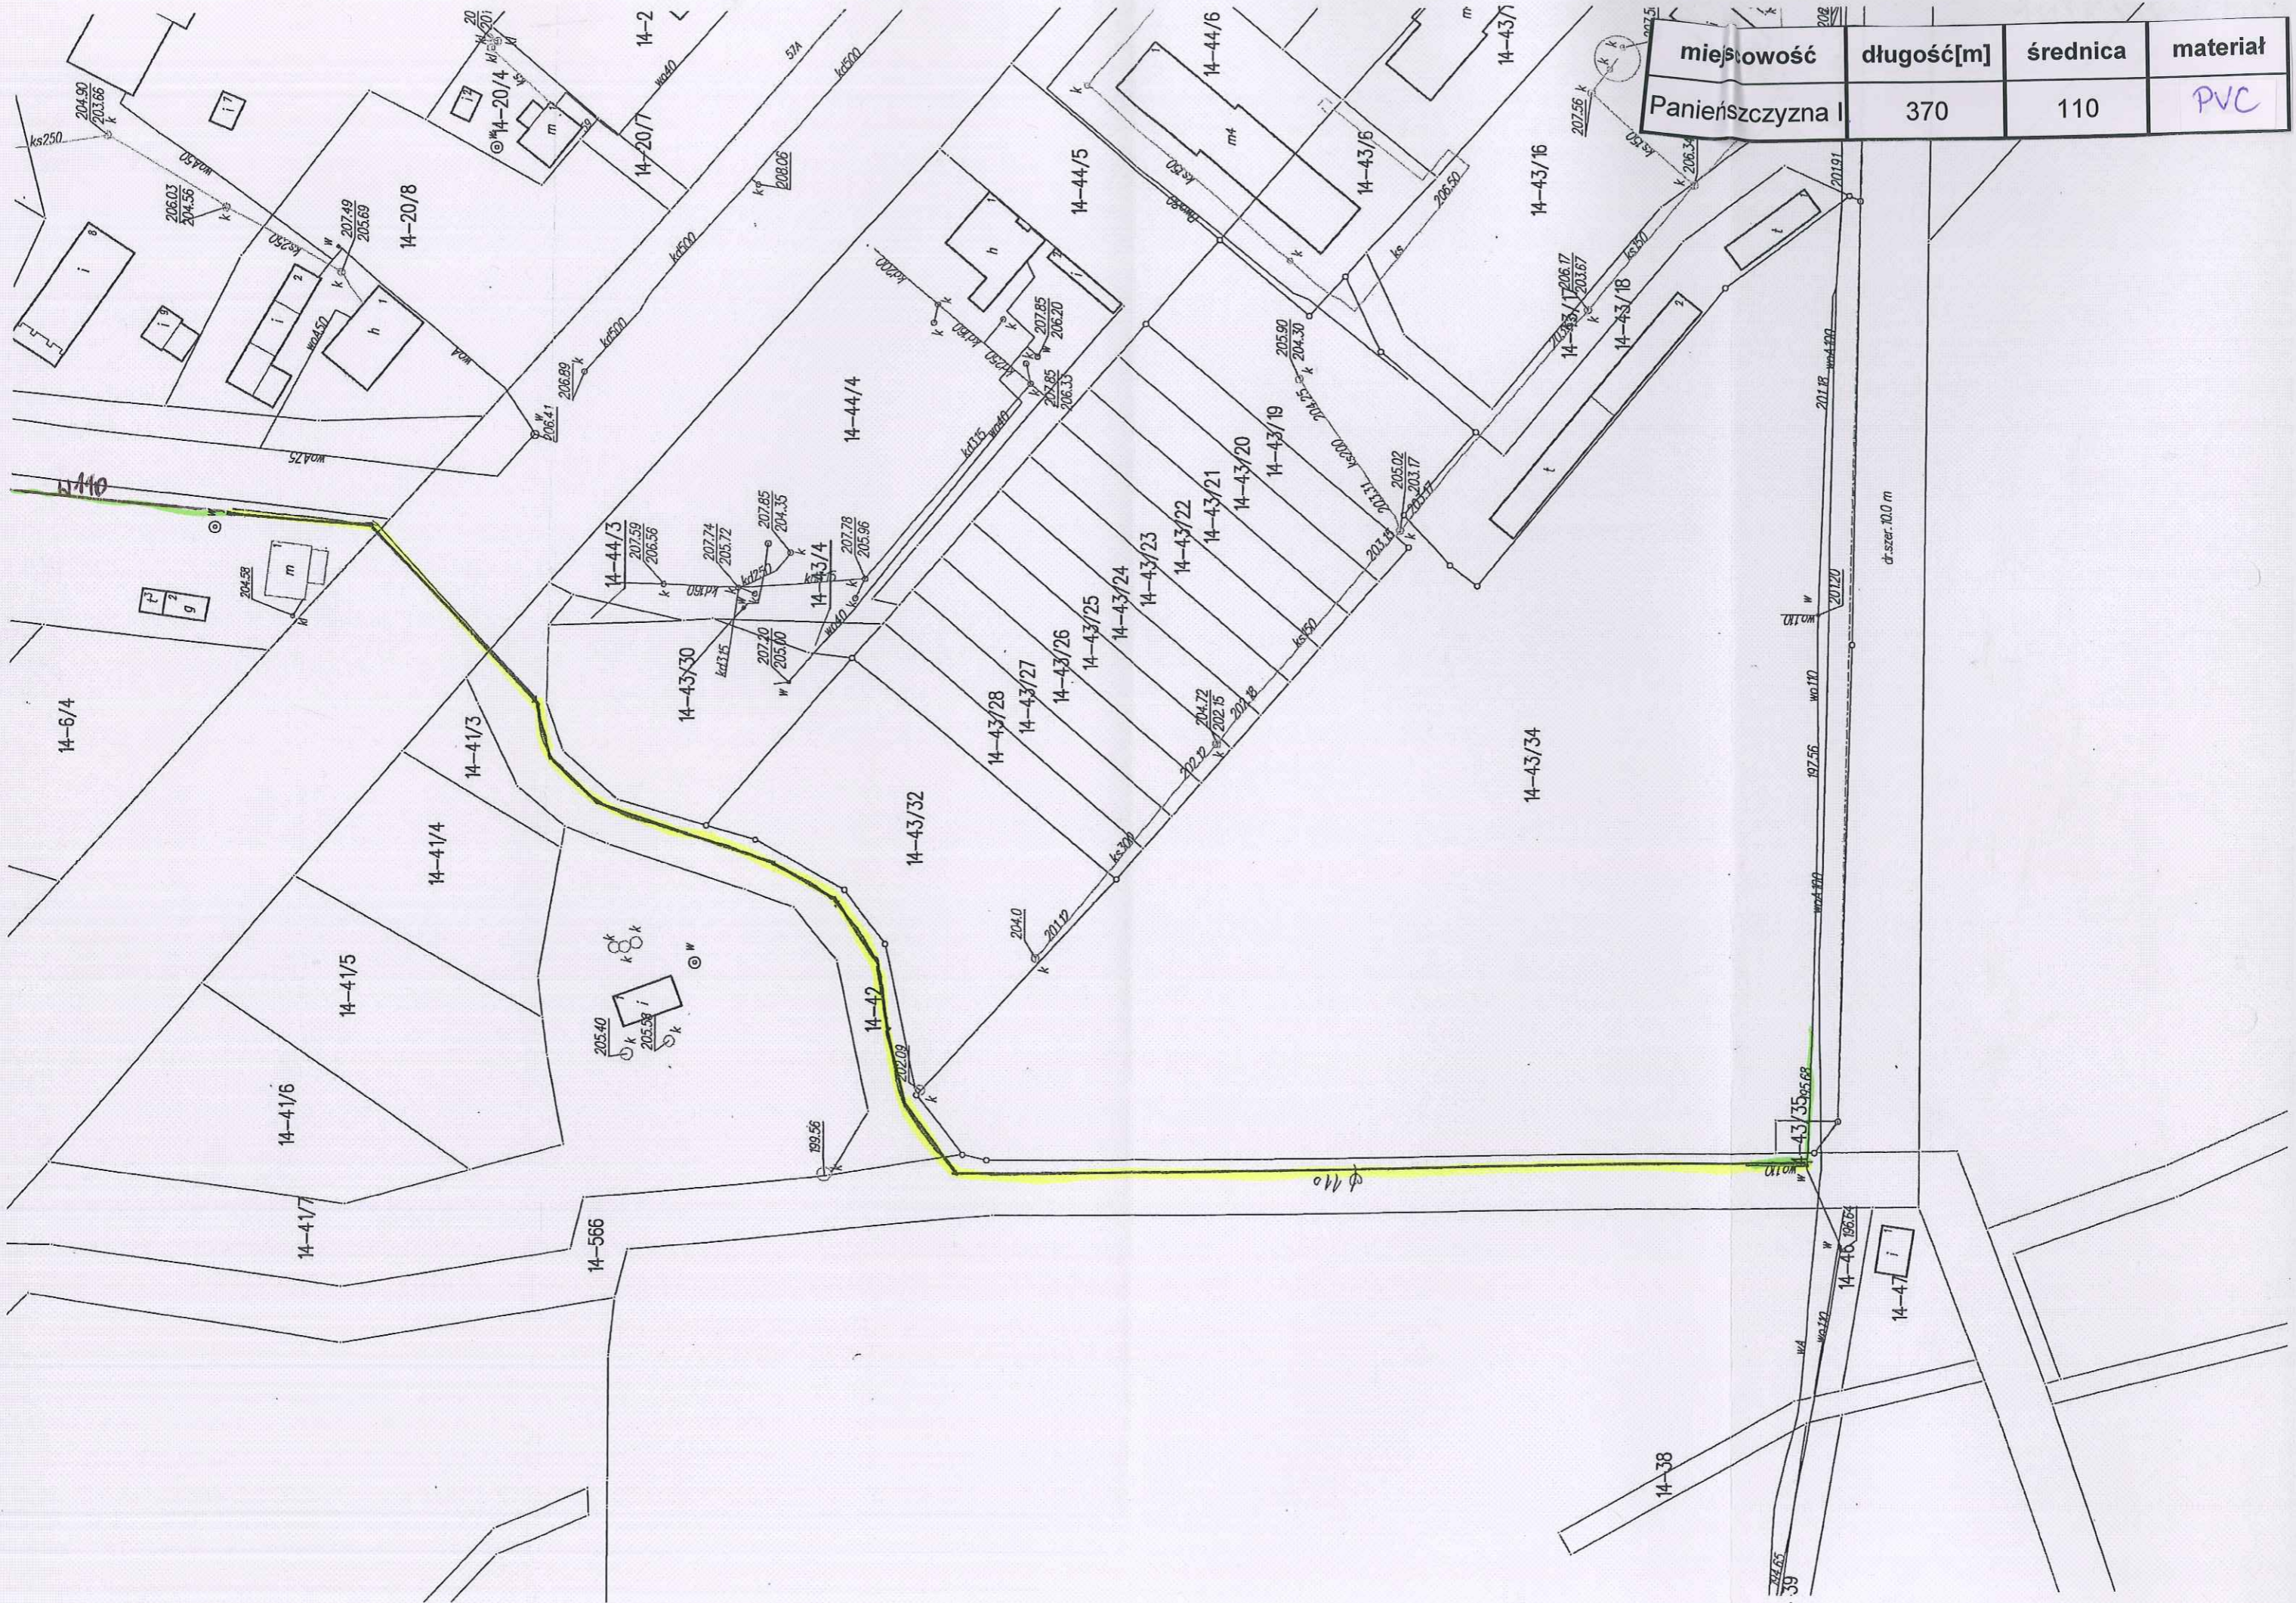

miejsowość	długość[m]	średnica	materiał
Moszna - Miłocin	480	100 lub 110	PVC

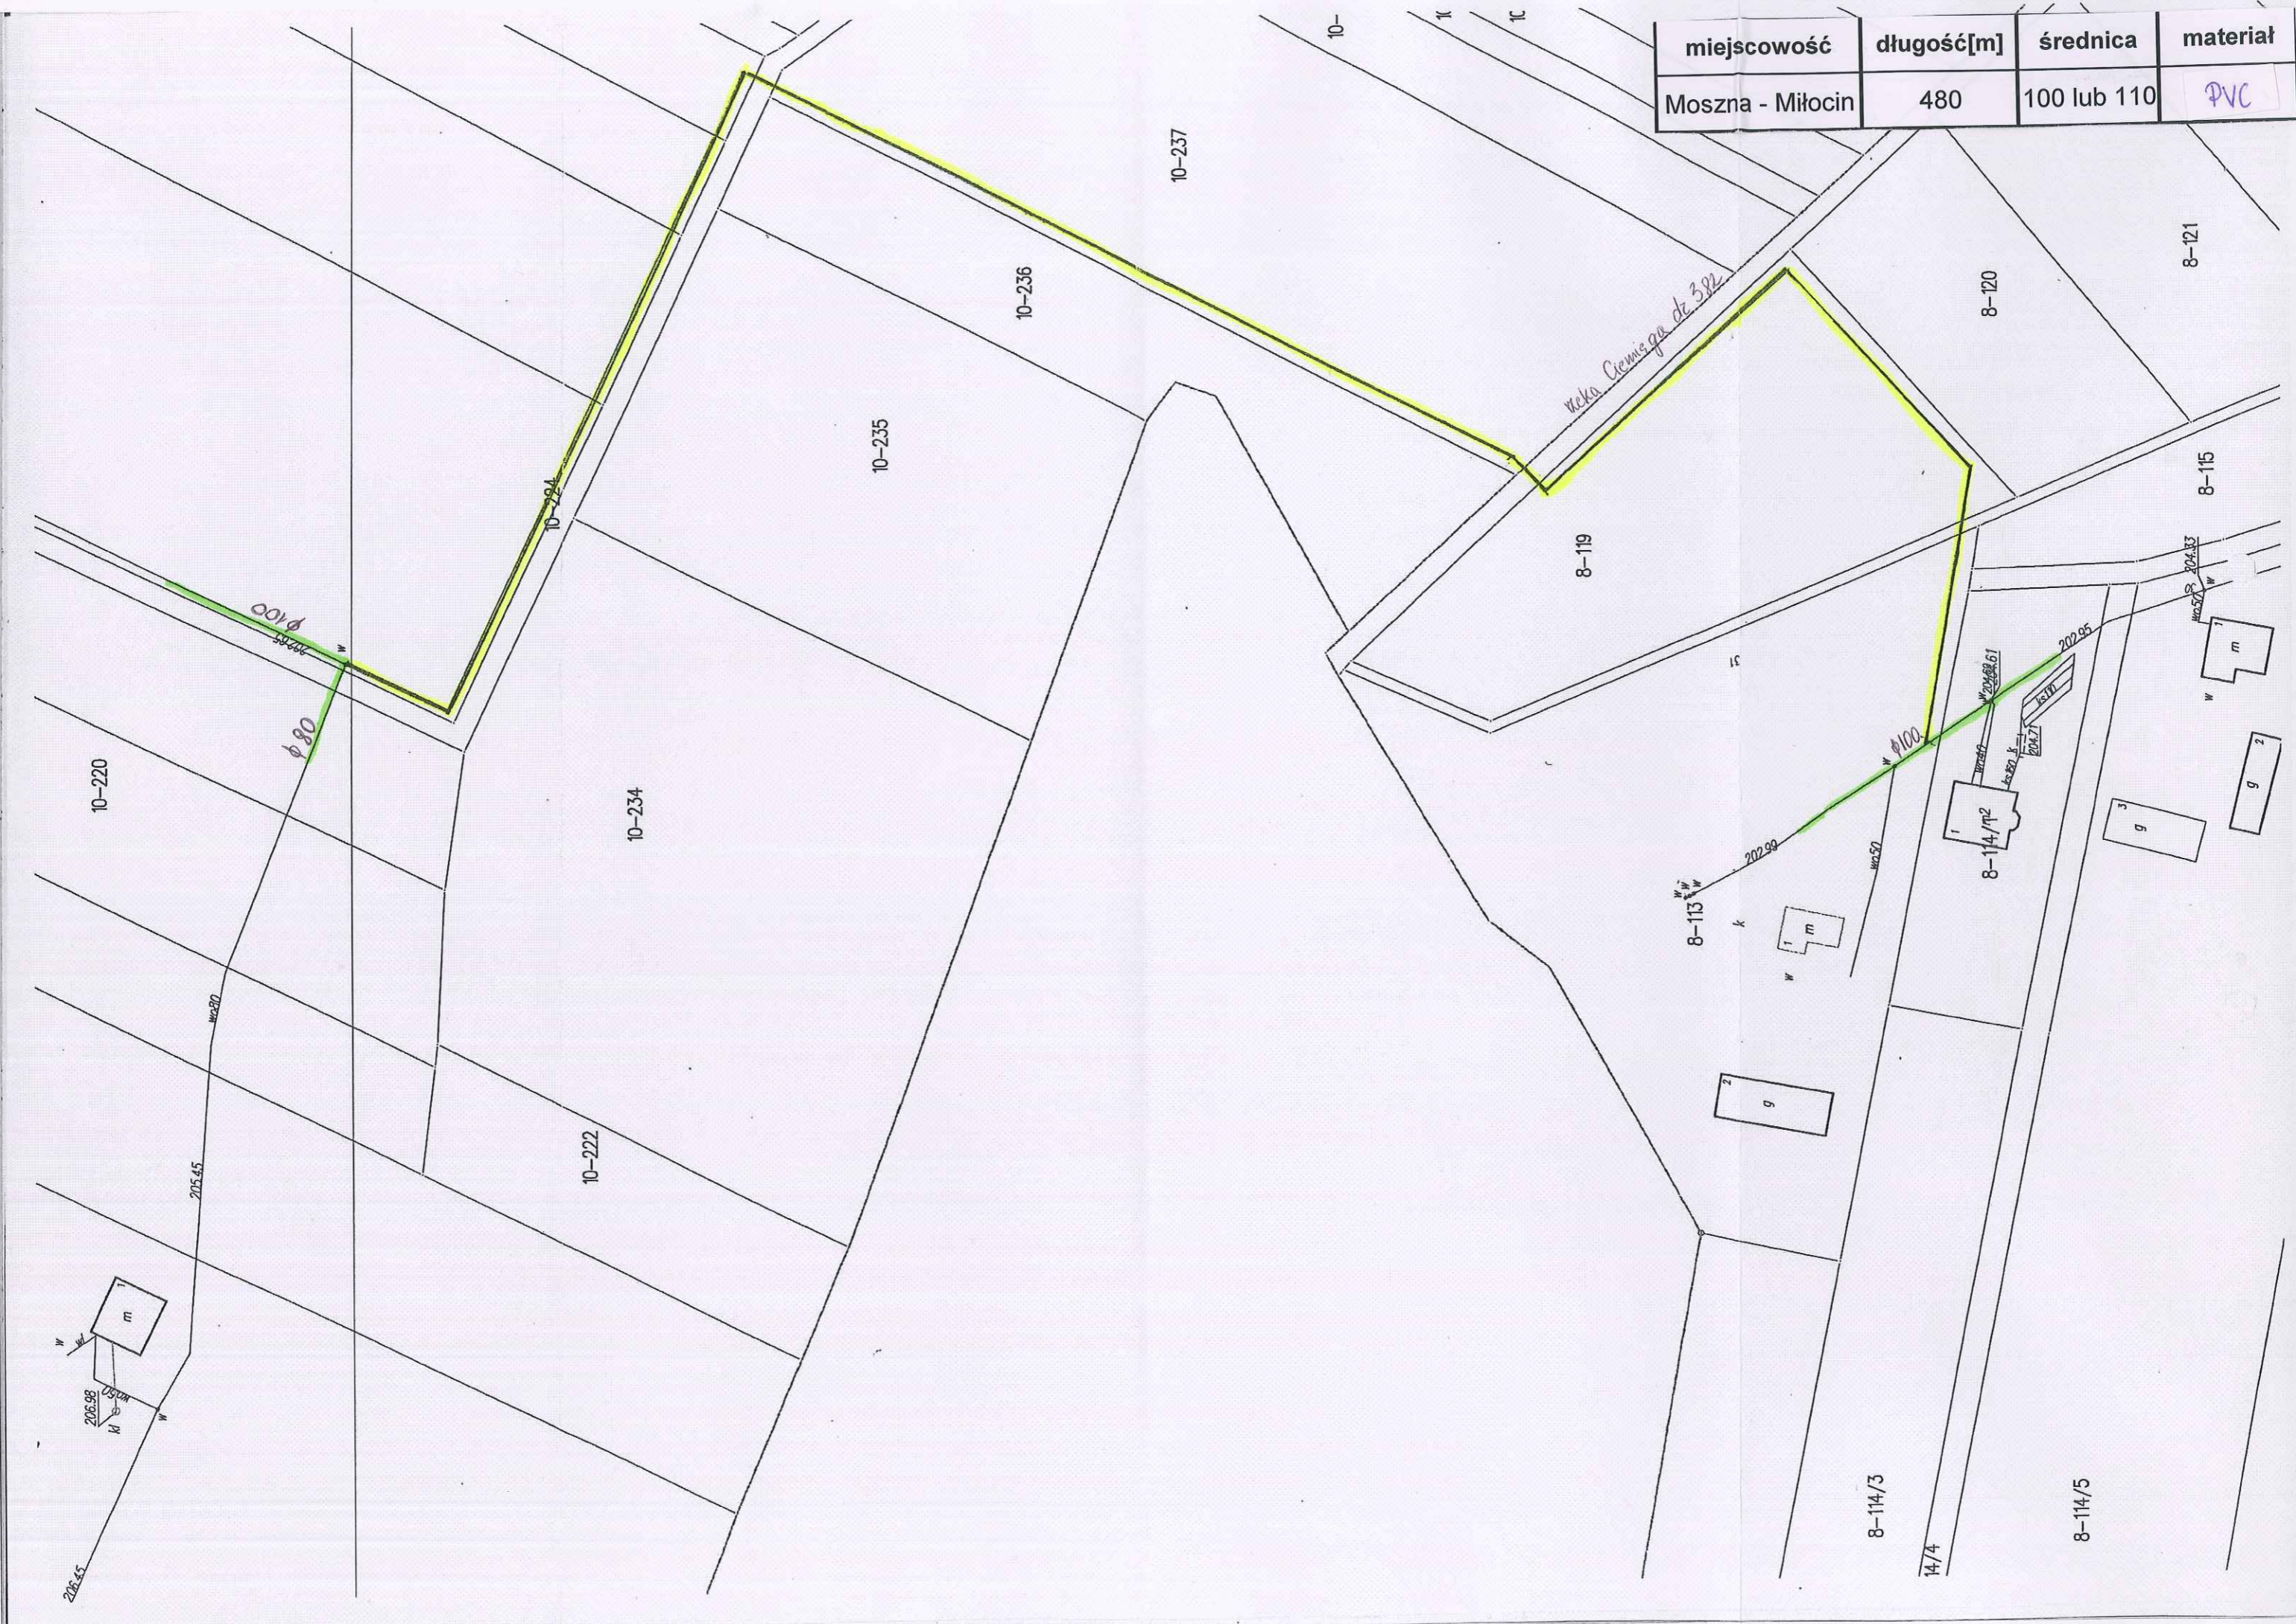

miejsowość	długość[m]	średnica	materiał
Snopków	780	110 lub 150	PVC



miejsowość	długość[m]	średnica	materiał
Jastków	2300	200	PVC

projektacja p. lej⁷

