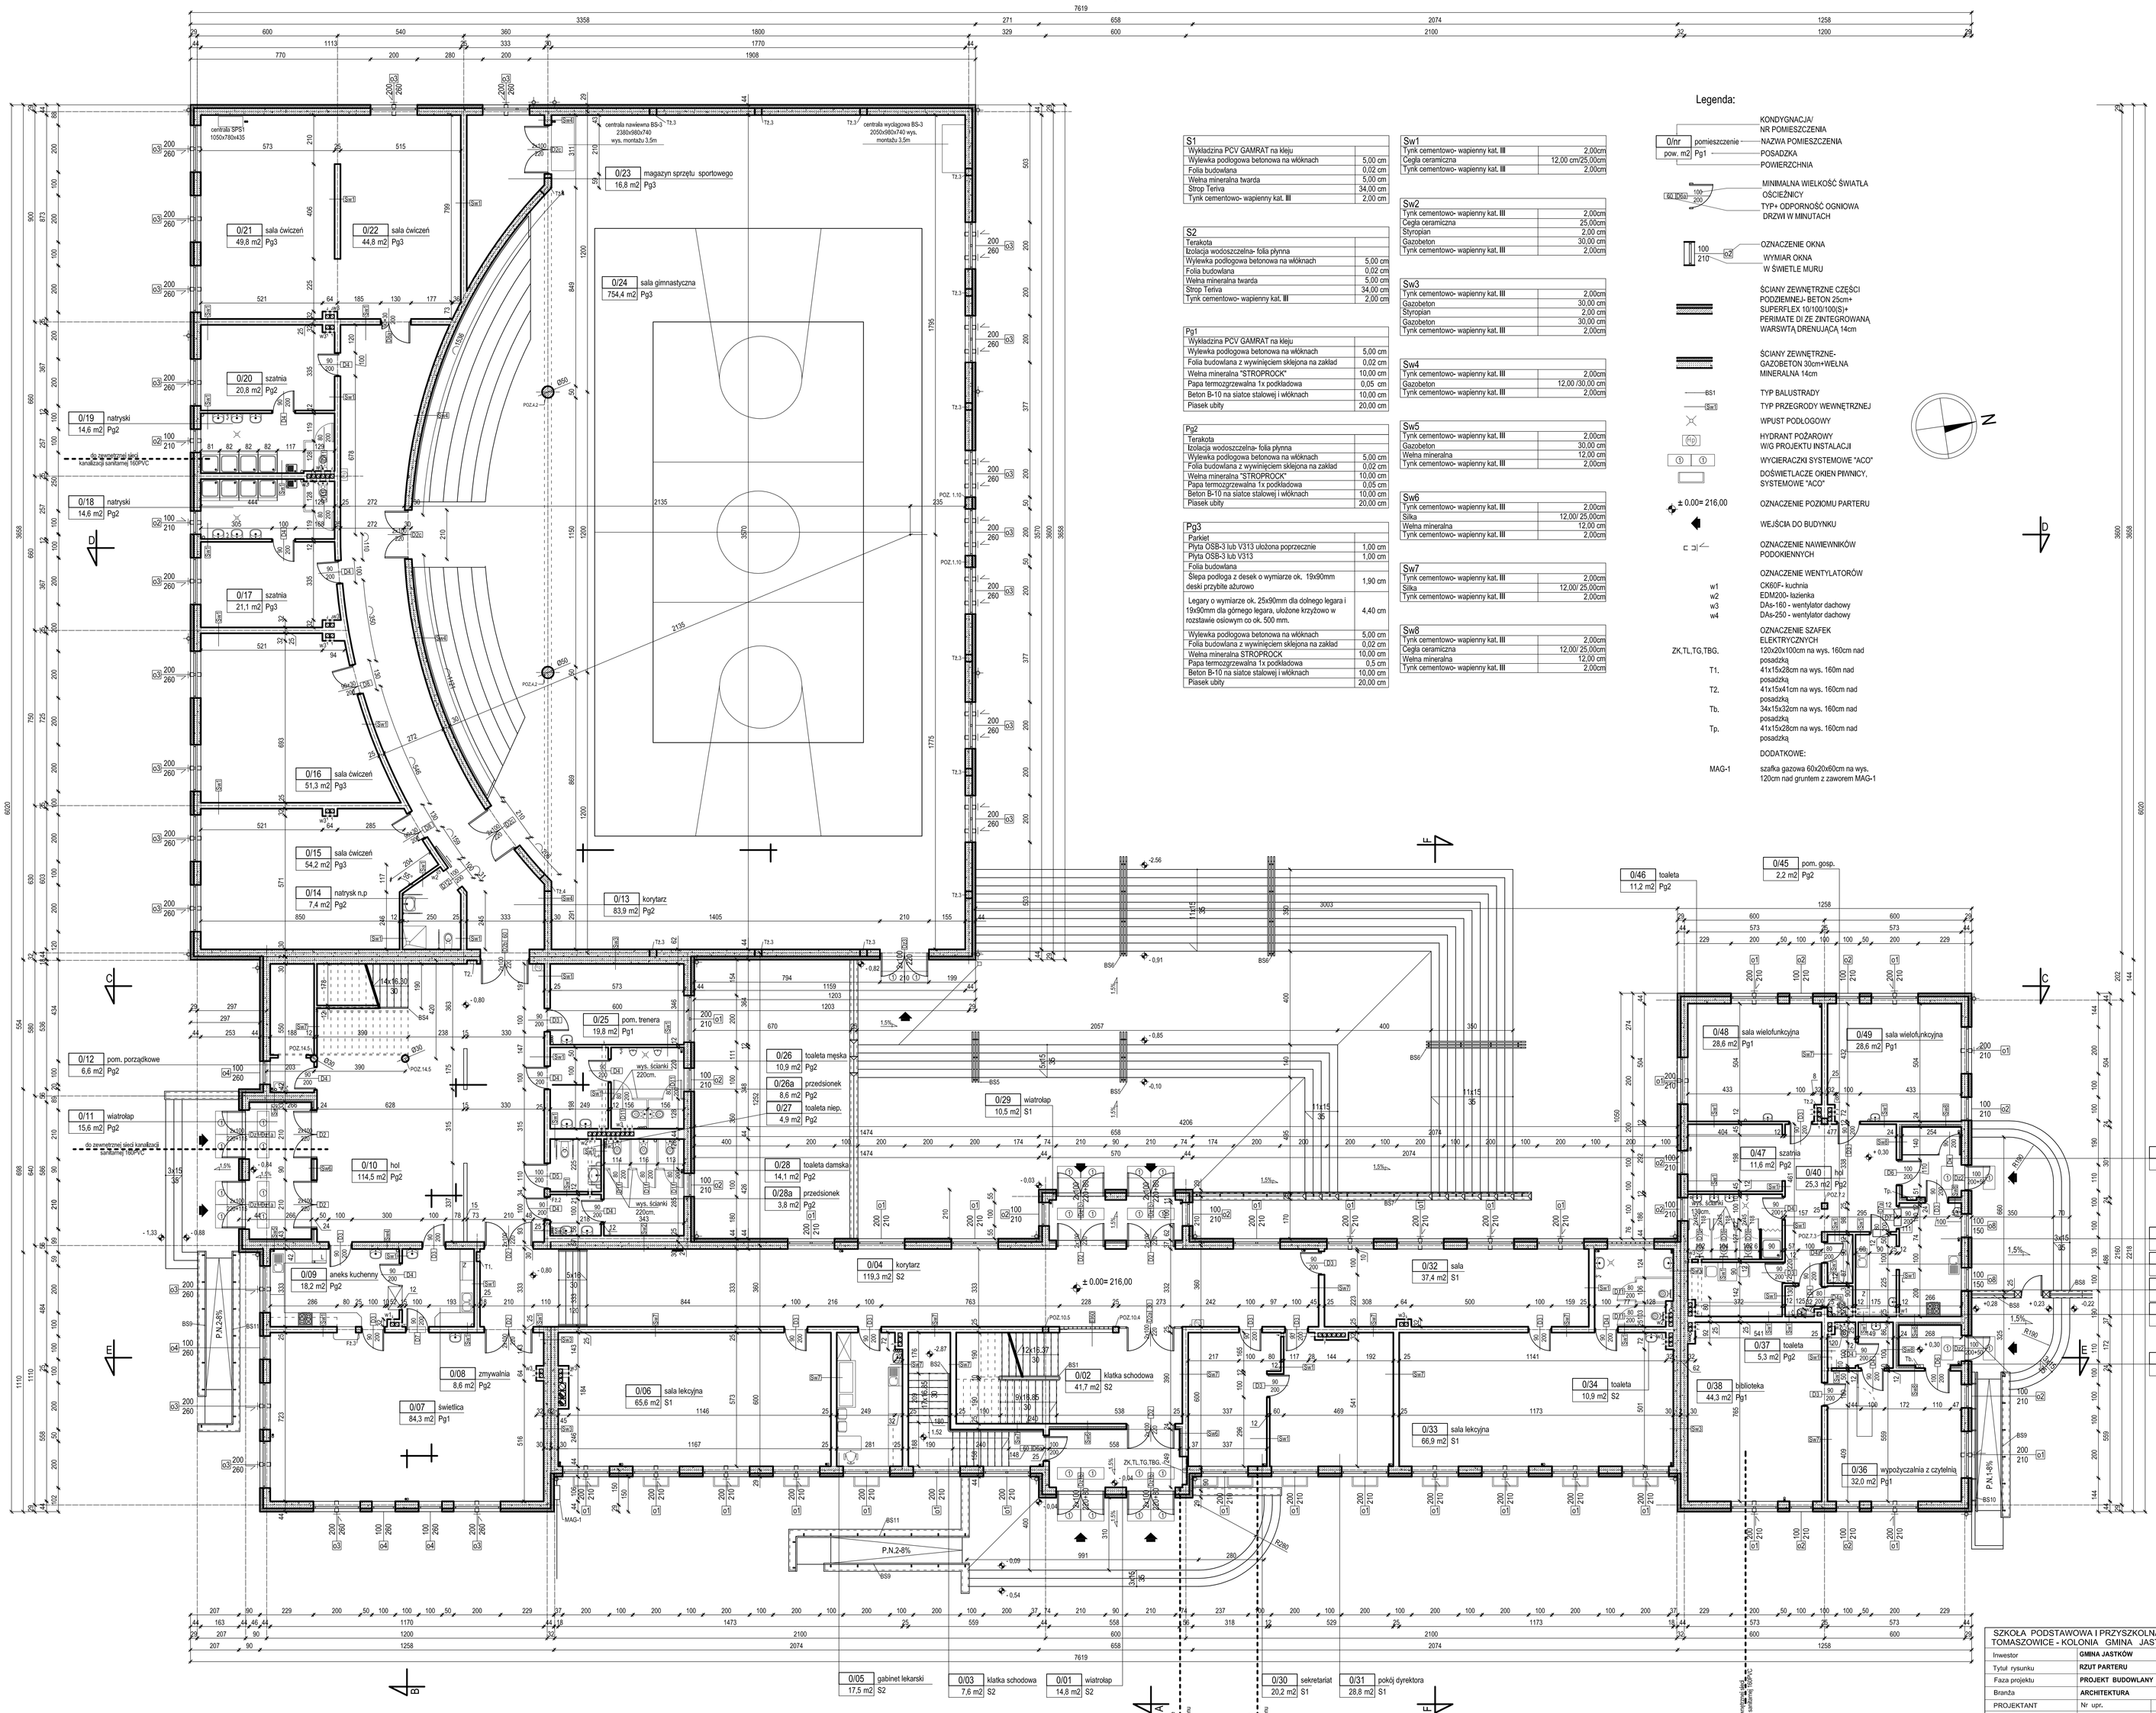

S1	
Wykładzina PCV GAMRAT na kleju	
Wylewka podłogowa betonowa na włóknach	5,00 cm
Folia budowlana	0,02 cm
Wełna mineralna twarda	5,00 cm
Strop Teriva	34,00 cm
Tynk cementowo- wapienny kat. III	2,00 cm

S2	
Terakota	
Izolacja wodoszczelna- folia płynna	
Wylewka podłogowa betonowa na włóknach	5,00 cm
Folia budowlana	0,02 cm
Wełna mineralna twarda	5,00 cm
Strop Teriva	34,00 cm
Tynk cementowo- wapienny kat. III	2,00 cm

Pg1	
Wykładzina PCV GAMRAT na kleju	
Wylewka podłogowa betonowa na włóknach	5,00 cm
Folia budowlana z wywinięciem sklejona na zakład	0,02 cm
Wełna mineralna "STROPROCK"	10,00 cm
Papa termozgrzewalna 1x podkładowa	0,05 cm
Beton B-10 na siatce stalowej i włóknach	10,00 cm
Piasek ubity	20,00 cm

Pg2	
Terakota	
Izolacja wodoszczelna- folia płynna	
Wylewka podłogowa betonowa na włóknach	5,00 cm
Folia budowlana z wywinięciem sklejona na zakład	0,02 cm
Wełna mineralna "STROPROCK"	10,00 cm
Papa termozgrzewalna 1x podkładowa	0,05 cm
Beton B-10 na siatce stalowej i włóknach	10,00 cm
Piasek ubity	20,00 cm

Pg3	
Parkiet	
Płyta OSB-3 lub V313 ułożona poprzecznie	1,00 cm
Płyta OSB-3 lub V313	1,00 cm
Folia budowlana	
Ślepa podłoga z desek o wymiarze ok. 19x90mm deski przybite aburowo	1,90 cm
Legary o wymiarze ok. 25x90mm dla dolnego legara i 19x90mm dla górnego legara, ułożone krzyżowo w rozstawie osiowym co ok. 500 mm.	4,40 cm
Wylewka podłogowa betonowa na włóknach	5,00 cm
Folia budowlana z wywinięciem sklejona na zakład	0,02 cm
Wełna mineralna STROPROCK	10,00 cm
Papa termozgrzewalna 1x podkładowa	0,5 cm
Beton B-10 na siatce stalowej i włóknach	10,00 cm
Piasek ubity	20,00 cm

Sw1	
Tynk cementowo- wapienny kat. III	2,00cm
Cegła ceramiczna	12,00 cm/25,00cm
Tynk cementowo- wapienny kat. III	2,00cm

Sw2	
Tynk cementowo- wapienny kat. III	2,00cm
Cegła ceramiczna	25,00cm
Styropian	2,00 cm
Gazobeton	30,00 cm
Tynk cementowo- wapienny kat. III	2,00cm

Sw3	
Tynk cementowo- wapienny kat. III	2,00cm
Gazobeton	30,00 cm
Styropian	2,00 cm
Gazobeton	30,00 cm
Tynk cementowo- wapienny kat. III	2,00cm

Sw4	
Tynk cementowo- wapienny kat. III	2,00cm
Gazobeton	12,00 /30,00 cm
Tynk cementowo- wapienny kat. III	2,00cm

Sw5	
Tynk cementowo- wapienny kat. III	2,00cm
Gazobeton	30,00 cm
Wełna mineralna	12,00 cm
Tynk cementowo- wapienny kat. III	2,00cm

Sw6	
Tynk cementowo- wapienny kat. III	2,00cm
Silka	12,00/ 25,00cm
Wełna mineralna	12,00 cm
Tynk cementowo- wapienny kat. III	2,00cm

Sw7	
Tynk cementowo- wapienny kat. III	2,00cm
Silka	12,00/ 25,00cm
Tynk cementowo- wapienny kat. III	2,00cm

Sw8	
Tynk cementowo- wapienny kat. III	2,00cm
Cegła ceramiczna	12,00/ 25,00cm
Wełna mineralna	12,00 cm
Tynk cementowo- wapienny kat. III	2,00cm

Legenda:

- 0/nr pomieszczenie — KONDYGNACJA/ NR POMIESZCZENIA
- pow. m2 Pg1 — NAZWA POMIESZCZENIA; POSADZKA; POWIERZCHNIA
- 90 100 — MINIMALNA WIELKOŚĆ ŚWIATŁA OŚCIEŻNICY; TYP+ ODPORNOŚĆ OGNIOWA DRZWI W MINUTACH
- 100 / 210 D2 — OZNACZENIE OKNA; WYMIAR OKNA W ŚWIETLE MURU
- ŚCIANY ZEWNĘTRZNE CZĘŚCI PODZIEMNEJ- BETON 25cm+ SUPERFLEX 10/100/100(S)+ PERIMATE DI ZE ZINTEGROWANĄ WARSWTĄ DRENUJĄCĄ 14cm
- ŚCIANY ZEWNĘTRZNE- GAZOBETON 30cm+WEŁNA MINERALNA 14cm
- BS1 — TYP BALUSTRADY
- Sw1 — TYP PRZEGRODY WEWNĘTRZNEJ
- WPUST PODŁOGOWY
- HYDRANT POŻAROWY W/G PROJEKTU INSTALACJI
- WYCIERACZKI SYSTEMOWE "ACO"
- DOŚWIETLACZE OKIEN PIWNICY, SYSTEMOWE "ACO"
- ± 0.00= 216,00 — OZNACZENIE POZIOMU PARTERU
- WEJŚCIA DO BUDYNKU
- OZNACZENIE NAWIEWNIKÓW PODOKIENNYCH

OZNACZENIE WENTYLATORÓW

w1	CK60F- kuchnia
w2	EDM200- łazienka
w3	DAs-160 - wentylator dachowy
w4	DAs-250 - wentylator dachowy

OZNACZENIE SZAFEK ELEKTRYCZNYCH

ZK,TL,TG,TBG.	120x20x100cm na wys. 160cm nad posadzką
T1.	41x15x28cm na wys. 160m nad posadzką
T2.	41x15x41cm na wys. 160cm nad posadzką
Tb.	34x15x32cm na wys. 160cm nad posadzką
Tp.	41x15x28cm na wys. 160cm nad posadzką

DODATKOWE:

MAG-1	szafka gazowa 60x20x60cm na wys. 120cm nad gruntem z zaworem MAG-1

SZKOŁA PODSTAWOWA I PRZYSZKOLNA SALA SPORTOWA TOMASZOWICE - KOLONIA GMINA JASTKÓW			
Inwestor	GMINA JASTKÓW		
Tytuł rysunku	RZUT PARTERU		
Faza projektu	PROJEKT BUDOWLANY		
Branża	ARCHITEKTURA		
PROJEKTANT	Nr upr.	Podpis	
mgr inż. arch. Anna Julita Rentflejsz	2666/Lb/94		
OPRACOWANIE			
mgr inż. arch. Joanna Kossowska	———		
WERYFIKACJA			
mgr inż. arch. Zofia Rauch	2359/Lb/74		
Skala	Data	Nr rysunku	Str
1:100	03.2008	3	33

AUTOROSKA PRACOWNIA ARCHITEKTONICZNO URBANISTYCZNA ANNA JULITA RENTFLEJSZ 20-609 Lublin ul.Abdika Paź. 6 NIP 713-112-12-31 tel.0-603 41 60 61