


EWACJA PÓŁNOCNA

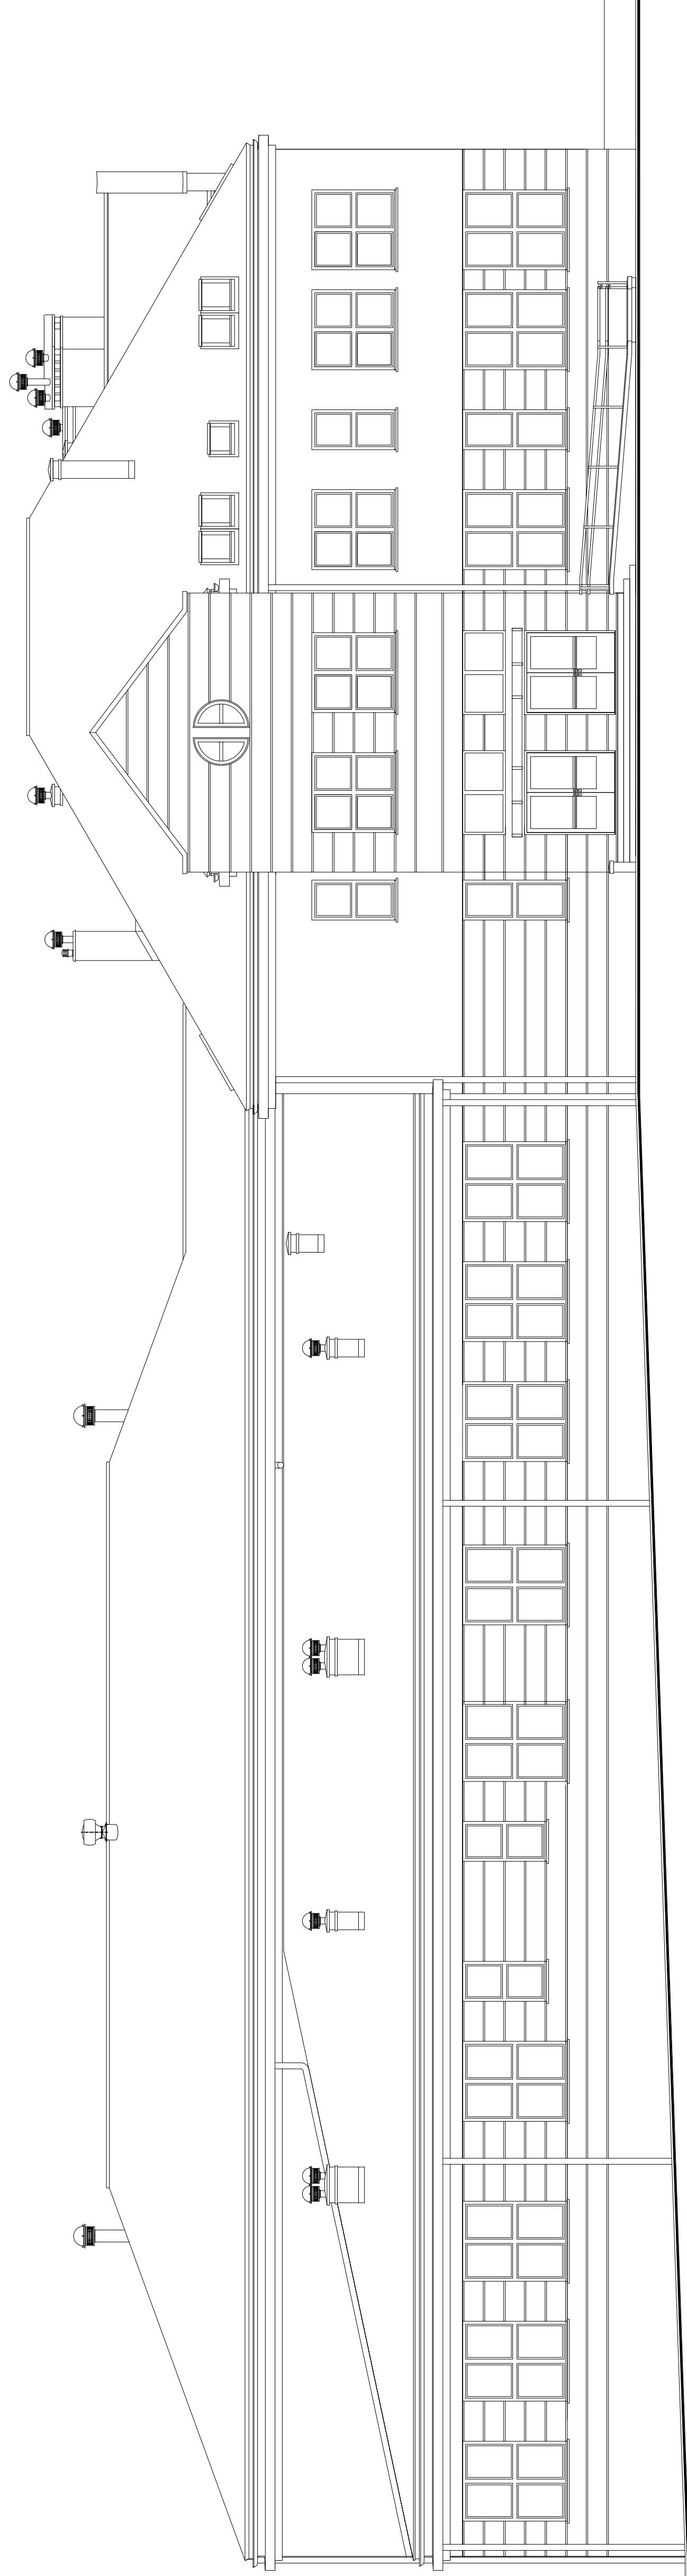

ELEWACJA POŁUDNIOWA

INWESTOR		GMINA JASTKÓW	
Tytuł rysunku		ELEWACJA POŁNOČNA I POŁUDNIOWA	
Faza projektu		PROJEKT BUDOWLANY	
Branża		ARCHITEKTURA	
Projektant		Nr upr.	Podpis
mgr inż. arch. Anna Julia Renteleisz		2666/Lb/94	
Opracowanie		_____	
mgr inż. arch. Joanna Koszowska			
Weryfikacja			
mgr inż. arch. Zofia Rausch		2359/Lb/74	
Skala		Nr rysunku	
1:100		13	
AUTORISKA PRACOWNIA ARCHYTEKTURY I INŻYNIERYNGU ANNA JULIA RENTELEISZ 20-850/Lub. JAGIELLOŃSKA 8 30-050 KRAKÓW		Data 03.2008	
		Str 43	